



АДМИНИСТРАЦИЯ
ЧАЙКОВСКОГО ГОРОДСКОГО ОКРУГА
УПРАВЛЕНИЕ
ЗЕМЕЛЬНО-ИМУЩЕСТВЕННЫХ
ОТНОШЕНИЙ

ул. Ленина, д. 67/1, г. Чайковский, Пермский край, 617760
Тел/факс: (34241) 4-73-75
E-mail: chaikkui2015@yandex.ru
ОКПО 35288925 ОГРН 1185958071562
ИНН/КПП 5959002592/595901001

АО «Газпром
газораспределение Пермь»
ул. Петропавловская, 43,
г. Пермь, 614000

Чайковский отдел
Управления Росреестра
по Пермскому краю

09.02.2021 № 241-02-01-06.1-111исх

На № _____ от _____

Правовое управление
администрации Чайковского
городского округа

О предоставлении решения

Пресс-служба
администрации Чайковского
городского округа

РЕШЕНИЕ № 20
о размещении объектов

г. Чайковский,
Пермский край

03 февраля 2021г.

Управление земельно-имущественных отношений администрации Чайковского городского округа, в лице начальника Управления Елькиной Ларисы Александровны, действующей на основании Положения об Управлении земельно-имущественных отношений администрации города Чайковского, утвержденного решением Думой Чайковского городского округа от 19 декабря 2018 г. № 99, разрешает Акционерному обществу «Газпром газораспределение Пермь» (ИНН 5902183841, ОГРН 1025900512670, адрес: 614000, г.Пермь, ул.Петропавловская, 43, телефон: 8 (342) 218 11 00, e-mail: ugaz@ugaz.ru) размещение объекта: «Газопровод давлением до 0,6 Мпа включительно, для размещения которого не требуется разрешение на строительство», на часть земельного участка с кадастровым номером 59:12:000000000:20627, 59:12:0000000:18163, из состава земель населенных пунктов, площадью 55 кв.м,

на срок: до **02 февраля 2022 года**,
местоположение: **Пермский край, г. Чайковский, ул. Речная, к дому № 56.**

Приложение: **схема предполагаемых к использованию земель или части земельного участка.**

Начальник Управления
земельно-имущественных отношений
администрации Чайковского городского округа



Л.А. Елькина

Схема предполагаемых к использованию земель или части земельного участка

Объект: Газопровод давлением до 0,6 Мпа, для размещения которого не требуется разрешения на строительство

Местоположение: расположенных по адресу: Пермский край, г.о. Чайковский, г. Чайковский, ул. Речная, к дому 56

Площадь земель или части земельного участка, кв.м.: 55

Категория земель: земли населенных пунктов

Вид разрешенного использования: -

Описание границ смежных землепользователей:

От точки н1 до точки н2 - земельный участок с кадастровым номером 59:12:0000000:18163

От точки н2 до точки н3 - земельный участок с кадастровым номером 59:12:0000000:20627

От точки н3 до точки н6 -земли общего пользования

От точки н6 до точки н7 - земельный участок с кадастровым номером 59:12:0000000:20627

От точки н7 до точки н8 - земельный участок с кадастровым номером 59:12:0000000:18163


От точки н8 до точки н1 - земельный участок с кадастровым номером 59:12:0000000:20627

Каталог координат, м

№ точки границы	X	Y
н1	376821.88	1286969.33
н2	376822.63	1286967.48
н3	376826.43	1286958.16
н4	376826.73	1286957.42
н5	376830.40	1286958.89
н6	376830.10	1286959.62
н7	376826.30	1286969.04
н8	376825.56	1286970.89
н9	376825.17	1286971.85
н10	376821.52	1286970.21
н1	376821.88	1286969.33

Условные обозначения:

- предполагаемый участок земель, на которых планируется размещение объекта
- :54 - границы и номер земельного участка, сведения о которых внесены в ЕГРН
- :20044 - границы и номер объекта капитального строительства, сведения о которых внесены в ЕГРН
- граница кадастрового квартала
- 59:12-6.318 - зоны с особыми условиями использования территории, сведения о которых внесены в ЕГРН
- :3У1 - обозначение запрашиваемого земельного участка
- н1 - характерная точка границ земель или части земельного участка
- 59:12:0010758 - номер кадастрового квартала

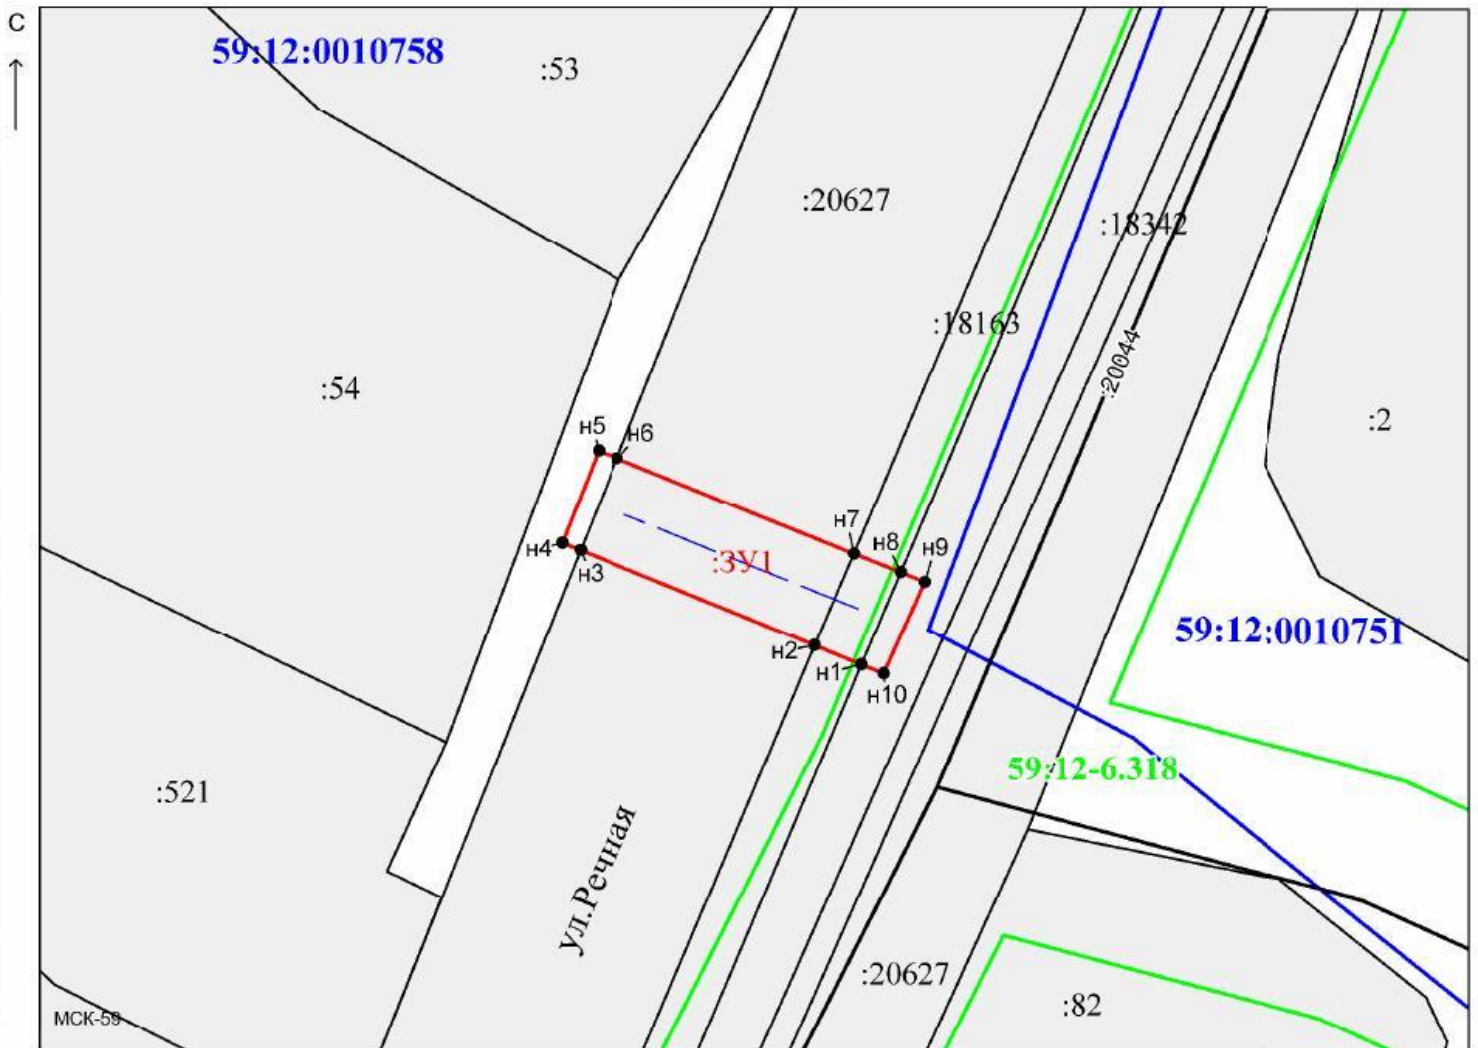

Масштаб 1:300

Заявитель: _____ / Офишкина И. В.
 (подпись, расшифровка подписи)
 МП _____
 (для юридических лиц и индивидуальных предпринимателей)

Лист согласования к документу № 241-02-01-06.1-111исх от 09.02.2021. В ответ на № 02-01-06.1-192вх (01.02.2021)

Инициатор согласования: Мушкина А.Н. Главный специалист

Согласование инициировано: 03.02.2021 17:34

Краткое содержание: О выдаче решения о размещении объектов г. Чайковский, ул. Речная, к дому 56.

УСИА АЧГО: просим отклонить с обоснованием и указанием реквизитов документов: в случае наличия утвержденного проекта межевания территории, в границах которого предполагается размещение объектов инфраструктуры федерального, регионального или муниципального значения;

Секретарю УЗИО: просим направить решение со схемой предполагаемых к использованию земель заявителю почтой, остальным адресатам (гос.зем.надзор, мун.зем.контроль и в пресс-службу) в течение 1-го дня с даты регистрации - эл.почтой.

Пресс службе.: Прошу опубликовать прилагаемые документы в разделе «Управление имуществом – Земля – Решения о размещении объектов»

ЛИСТ СОГЛАСОВАНИЯ

Тип согласования: **смешанное**

№	ФИО	Срок согласования	Результат согласования	Замечания/Комментарии
Тип согласования: последовательное				
1	Матис О.В.		Согласовано 03.02.2021 17:40	-
2	Зайцев А.Н.		Согласовано 05.02.2021 10:04	-
3	Кузюбердина М.П.		Перенаправлено 05.02.2021 17:01	на проверку
	Ахмадыльшина В.А.		Согласовано 08.02.2021 08:51	проект планировки и проект межевания территории отсутствует
3.1	Кузюбердина М.П.		Согласовано 08.02.2021 20:23	-
4	Герасимов И.Ф.		Согласовано 09.02.2021 10:40	-
Тип согласования: последовательное				
5	Елькина Л.А		ЭП Подписано 09.02.2021 11:03	-