



АДМИНИСТРАЦИЯ  
ЧАЙКОВСКОГО ГОРОДСКОГО ОКРУГА  
УПРАВЛЕНИЕ  
ЗЕМЕЛЬНО-ИМУЩЕСТВЕННЫХ  
ОТНОШЕНИЙ

ул. Ленина, д. 67/1, г. Чайковский, Пермский край, 617760  
Тел/факс: (34241) 4-73-75  
E-mail: chaikkui2015@yandex.ru  
ОКПО 35288925 ОГРН 1185958071562  
ИНН/КПП 5959002592/595901001

15.09.2021 № 02-01-06.1-1358исх

На № \_\_\_\_\_ от \_\_\_\_\_

О предоставлении решения

Корепанову Константину  
Владимировичу,  
Бульвар Текстильщиков, д. 17/1,  
кв. 4, г. Чайковский, Пермский  
край

Чайковский отдел  
Управления Росреестра  
по Пермскому краю

Правовое управление  
администрации Чайковского  
городского округа

**РЕШЕНИЕ № 220**  
**о размещении объектов**

г. Чайковский,  
Пермский край

07 сентября 2021г.

**Управление земельно-имущественных отношений администрации Чайковского городского округа, в лице начальника Управления Елькиной Ларисы Александровны, действующей на основании Положения об Управлении земельно-имущественных отношений администрации города Чайковского, утвержденного решением Думой Чайковского городского округа от 19 декабря 2018 г. № 99,**


**разрешает Корепанову Константину Владимировичу, (адрес: 617760, Пермский край, г. Чайковский, Бульвар Текстильщиков, д. 17/1, кв. 4, телефон: 89194988802) размещение объекта: «Водопроводы и водоводы всех видов, для размещения которых не требуется разрешения на строительство»,**

**на землях, государственная собственность на которые не разграничена, с кадастровым номером квартала 59:12:0220000, из состава земель населенных пунктов, площадью 283 кв.м, на срок: до 06.09.2022 года,**

местоположение: **Пермский край, г. Чайковский, д. Дубовая, ул. Фермерская.**

Приложение: **схема предполагаемых к использованию земель или части земельного участка.**

Начальник Управления  
земельно-имущественных отношений  
администрации Чайковского городского округа

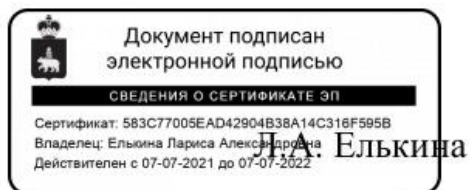


### СХЕМА предполагаемых к использованию земель или части земельного участка

Объект: Для размещения объектов водопровода и водовода, расположенный в кадастровом квартале 59:12:0220000  
 Местоположение: Пермский край, Чайковский городской округ, д. Дубовая, ул. Фермерская  
 Площадь земель или части земельного участка: 283,0 кв. м.  
 Категория земель: земли населенных пунктов  
 Вид разрешенного использования: Для размещения водопровода

Обозначение характерных точек границ	Координаты, м		Обозначение характерных точек границ	Координаты, м	
	X	Y		X	Y
1	2	3	1	2	3
н1	365352.94	1286104.23	н9	365389.90	1286018.78
н2	365364.29	1286096.62	н10	365341.87	1286043.39
н3	365353.27	1286067.85	н11	365329.05	1286053.98
н4	365332.80	1286053.74	н12	365332.14	1286055.60
н5	365343.06	1286045.25	н13	365351.61	1286068.88
н6	365389.60	1286021.00	н14	365361.98	1286095.64
н7	365394.76	1286023.84	н15	365352.18	1286102.54
н8	365396.55	1286022.45	н1	365352.94	1286104.23

Описание границ смежных землепользователей:

От 4 точки до 1 точки

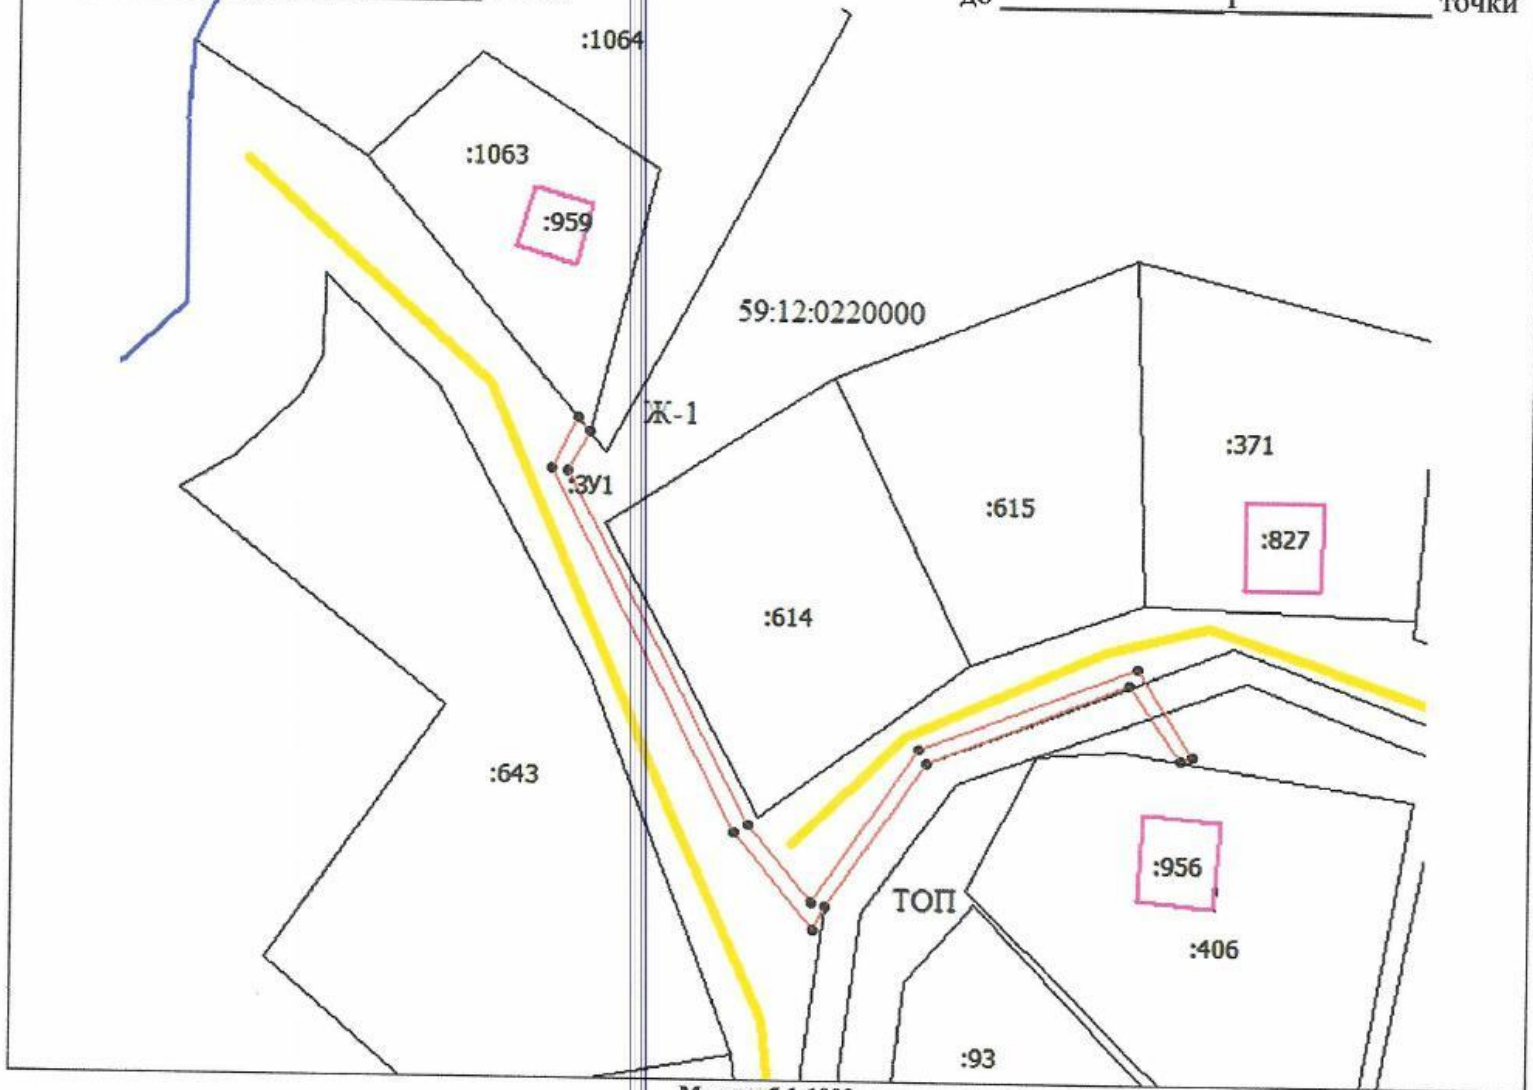

Масштаб 1:1000

**Условные обозначения:**

- ТОП, Ж-1, - территориальная зона
- 283,0 - площадь земельного участка (кв.м.)
- :3У1 - обозначение части земельного участка
- МСК-59 - система координат
- граница предполагаемого земельного участка
- земли общего пользования

Заявитель:

*Корепанов К.В.*  
 (подпись, расшифровка подписи)

МП

(для юридических лиц  
и индивидуальных предпринимателей)

Верно