



АДМИНИСТРАЦИЯ
ЧАЙКОВСКОГО ГОРОДСКОГО ОКРУГА
УПРАВЛЕНИЕ
ЗЕМЕЛЬНО-ИМУЩЕСТВЕННЫХ
ОТНОШЕНИЙ

ул. Ленина, д. 67/1, г. Чайковский, Пермский край, 617760
Тел/факс: (34241) 4-73-75
E-mail: chaikkui2015@yandex.ru
ОКПО 35288925 ОГРН 1185958071562
ИНН/КПП 5959002592/595901001

15.09.2021 № 02-01-06.1-1368исх

На № _____ от _____

АО «Газпром
газораспределение Пермь»
ул. Петропавловская, 43,
г. Пермь, 614000

Чайковский отдел
Управления Росреестра
по Пермскому краю

Правовое управление
администрации Чайковского
городского округа

О предоставлении решения

**РЕШЕНИЕ № 218
о размещении объектов**

г. Чайковский,
Пермский край

07 сентября 2021г.

Управление земельно-имущественных отношений администрации Чайковского городского округа, в лице начальника Управления Елькиной Ларисы Александровны, действующей на основании Положения об Управлении земельно-имущественных отношений администрации города Чайковского, утвержденного решением Думой Чайковского городского округа от 19 декабря 2018 г. № 99, разрешает Акционерному обществу «Газпром газораспределение Пермь» (ИНН 5902183841, ОГРН 1025900512670, адрес: 614000, г.Пермь, ул.Петропавловская, 43, телефон: 8 (342) 218 11 00, e-mail: ugaz@ugaz.ru) размещение объекта: «Газопровод давлением до 1,2 Мпа включительно, для размещения которого не требуется разрешение на строительство», на землях, государственная собственность на которые не разграничена, номер кадастрового квартала 59:12:0010753, из состава земель населенных пунктов, площадью 22 кв.м,

на срок: до **06 сентября 2022** года,
местоположение: **Пермский край, г. Чайковский, ул. Вишневая, к дому №12д.**

Приложение: **схема предполагаемых к использованию земель или части земельного участка.**

Начальник Управления
земельно-имущественных отношений
администрации Чайковского городского округа

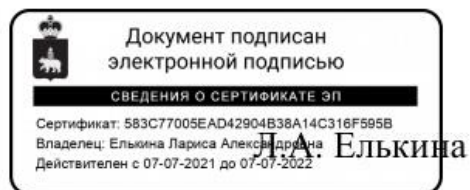


Схема предполагаемых к использованию земель или части земельного участка

Объект: Газопровод давлением до 1,2 Мпа, для размещения которого не требуется разрешения на строительство

Местоположение: расположенных по адресу: Пермский край, Чайковский городской округ,
Чайковский, ул. Вишневая, к дому 12 Д

Каталог координат, м

Площадь земель или части земельного участка, кв.м.: 22

Категория земель: земли населенных пунктов

Вид разрешенного использования: -

Описание границ смежных землепользователей:

От точки н1 до точки н3 - земельный участок с кадастровым номером 59:12:0010753:55

От точки н3 до точки н5 - земли общего пользования

От точки н5 до точки н6 - земельный участок с кадастровым номером 59:12:0010753:26 (входит в ЕЗ 59:12:0000000:44)

От точки н6 до точки н1 - земли общего пользования

| № точки границы | X | Y |
|-----------------|-----------|------------|
| н1 | 376548.76 | 1287501.67 |
| н2 | 376547.53 | 1287500.57 |
| н3 | 376545.27 | 1287502.76 |
| н4 | 376543.73 | 1287501.69 |
| н5 | 376548.17 | 1287495.93 |
| н6 | 376551.18 | 1287498.47 |
| н1 | 376548.76 | 1287501.67 |

Условные обозначения:



- предполагаемый участок земель, на которых планируется размещение объекта



- границы и номер земельного участка, сведения о которых внесены в ЕГРН



- границы и номер объекта капитального строительства, сведения о которых внесены в ЕГРН



- граница кадастрового квартала


:3У1

- обозначение запрашиваемого земельного участка

• н1

- характеристическая точка границ земель или части земельного участка

59:12:0010753 - номер кадастрового квартала

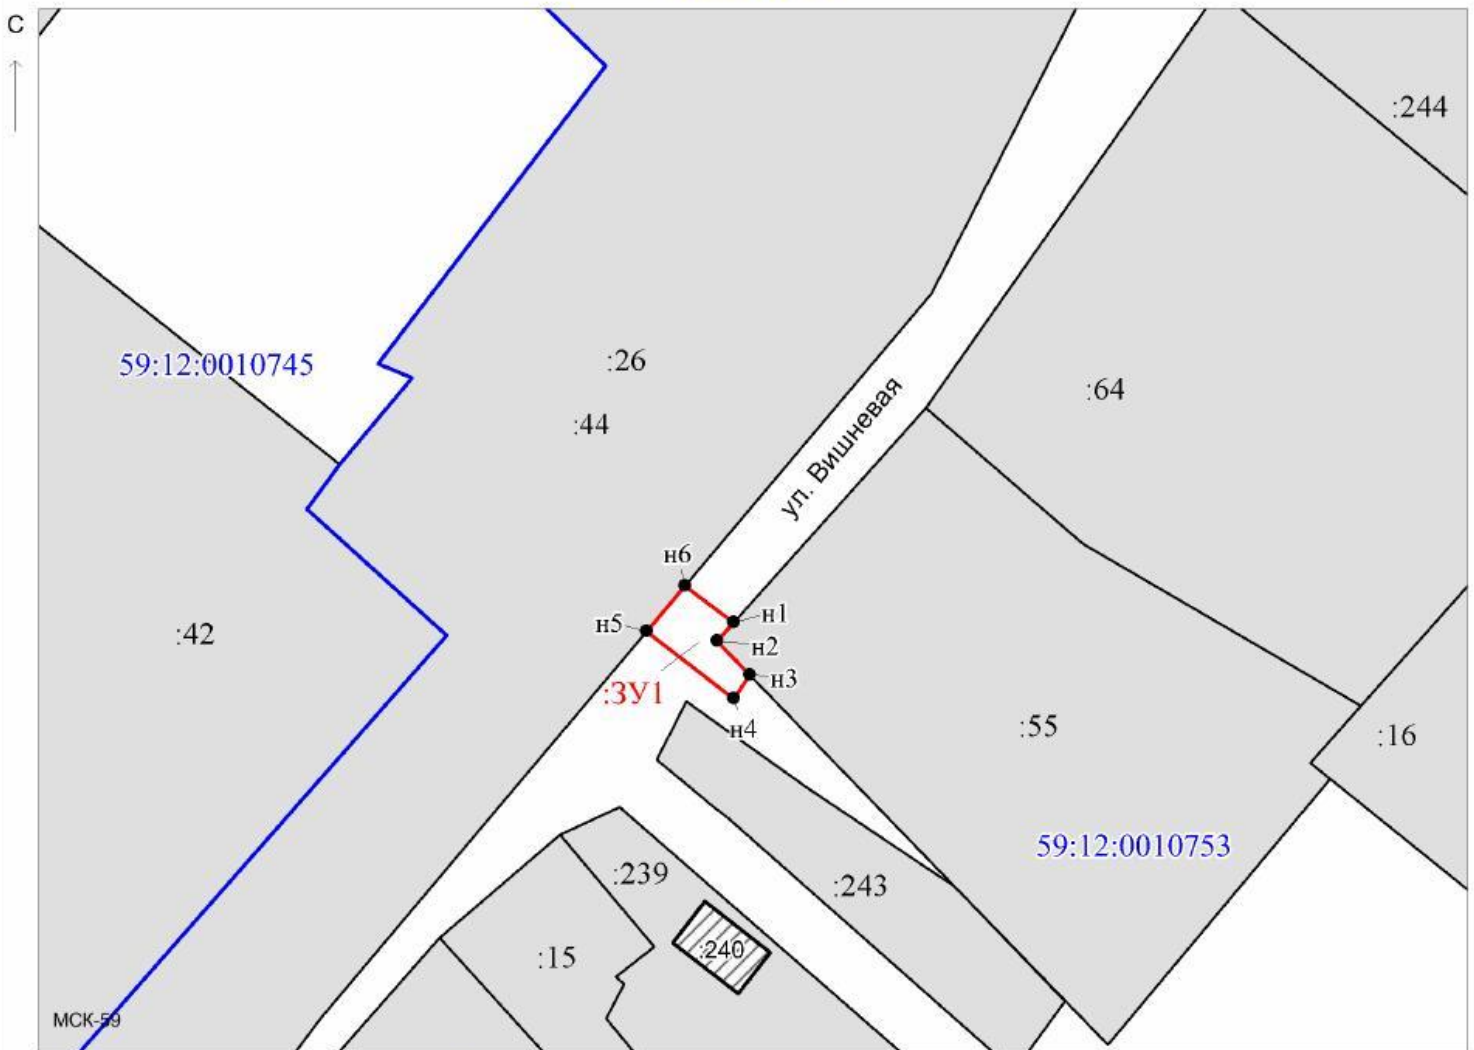

Масштаб 1:500

Заявитель: _____

МП

/ Офишкина И. В.

(подпись, расшифровка подписи)

(для юридических лиц
и индивидуальных предпринимателей)