



АДМИНИСТРАЦИЯ  
ЧАЙКОВСКОГО ГОРОДСКОГО ОКРУГА  
УПРАВЛЕНИЕ  
ЗЕМЕЛЬНО-ИМУЩЕСТВЕННЫХ  
ОТНОШЕНИЙ

ул. Ленина, д. 67/1, г. Чайковский, Пермский край, 617760  
Тел/факс: (34241) 4-73-75  
E-mail: chaikkui2015@yandex.ru  
ОКПО 35288925 ОГРН 1185958071562  
ИНН/КПП 5959002592/595901001

МКУ «Жилкомэнергосервис»  
Карла Маркса ул., д. 22  
г. Чайковский, 617760

Чайковский отдел  
Управления Росреестра  
по Пермскому краю

19.10.2021 № 02-01-06.1-1528исх

Правовое управление  
администрации Чайковского  
городского округа

На № \_\_\_\_\_ от \_\_\_\_\_

**О предоставлении решения**

**РЕШЕНИЕ № 267**  
**о размещении объектов**

г. Чайковский,  
Пермский край

12 октября 2021 г.

**Управление земельно-имущественных отношений администрации Чайковского городского округа, в лице начальника Управления Елькиной Ларисы Александровны, действующей на основании Положения об Управлении земельно-имущественных отношений администрации города Чайковского, утвержденного решением Думой Чайковского городского округа от 19 декабря 2018 г. № 99,**

**разрешает МКУ «Жилкомэнергосервис» (ИНН 5920031111, ОГРН 1095920000274, адрес: 617760, г. Чайковский, ул. Карла Маркса, д. 22, телефон: 8 (34241) 22350, e-mail: [zhilkom@inbox.ru](mailto:zhilkom@inbox.ru)) размещение объекта:**

**«Спортивные и детские площадки»,**


**на землях, государственная собственность на которые не разграничена, номер кадастрового квартала 59:12:0010315, из состава земель населенных пунктов, площадью 2141 кв.м,**

**на срок: до 11 октября 2022 года,**

**местоположение: Пермский край, г. Чайковский, Приморский бульвар.**

Приложение: схема предполагаемых к использованию земель или части земельного участка.

Начальник Управления  
земельно-имущественных отношений  
администрации Чайковского городского округа

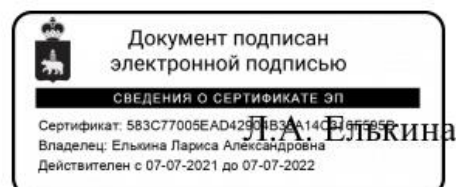

**СХЕМА ПРЕДПОЛАГАЕМЫХ К ИСПОЛЬЗОВАНИЮ ЗЕМЕЛЬ ИЛИ ЧАСТИ ЗЕМЕЛЬНОГО УЧАСТКА**

Условный номер земельного участка :ЗУ1

Объект: Спортивные и детские площадки


Площадь образуемого земельного участка 2141 кв.м.

Кадастровый квартал 59:12:0010315

Обозначение характерных точек границ	Координаты, м	
	X	Y
<b>1</b>	<b>2</b>	<b>3</b>
н1	380536.23	1286128.38
н2	380531.44	1286133.76
н3	380524.90	1286135.16
н4	380516.77	1286144.31
н5	380499.44	1286168.71
н6	380467.67	1286141.43
н7	380482.99	1286122.57
н8	380485.13	1286123.45
н9	380493.85	1286112.90
н10	380506.01	1286103.75

Описание границ смежных землепользователей:

От точки н1 до точки н1- земли, находящиеся в государственной (муниципальной) собственности

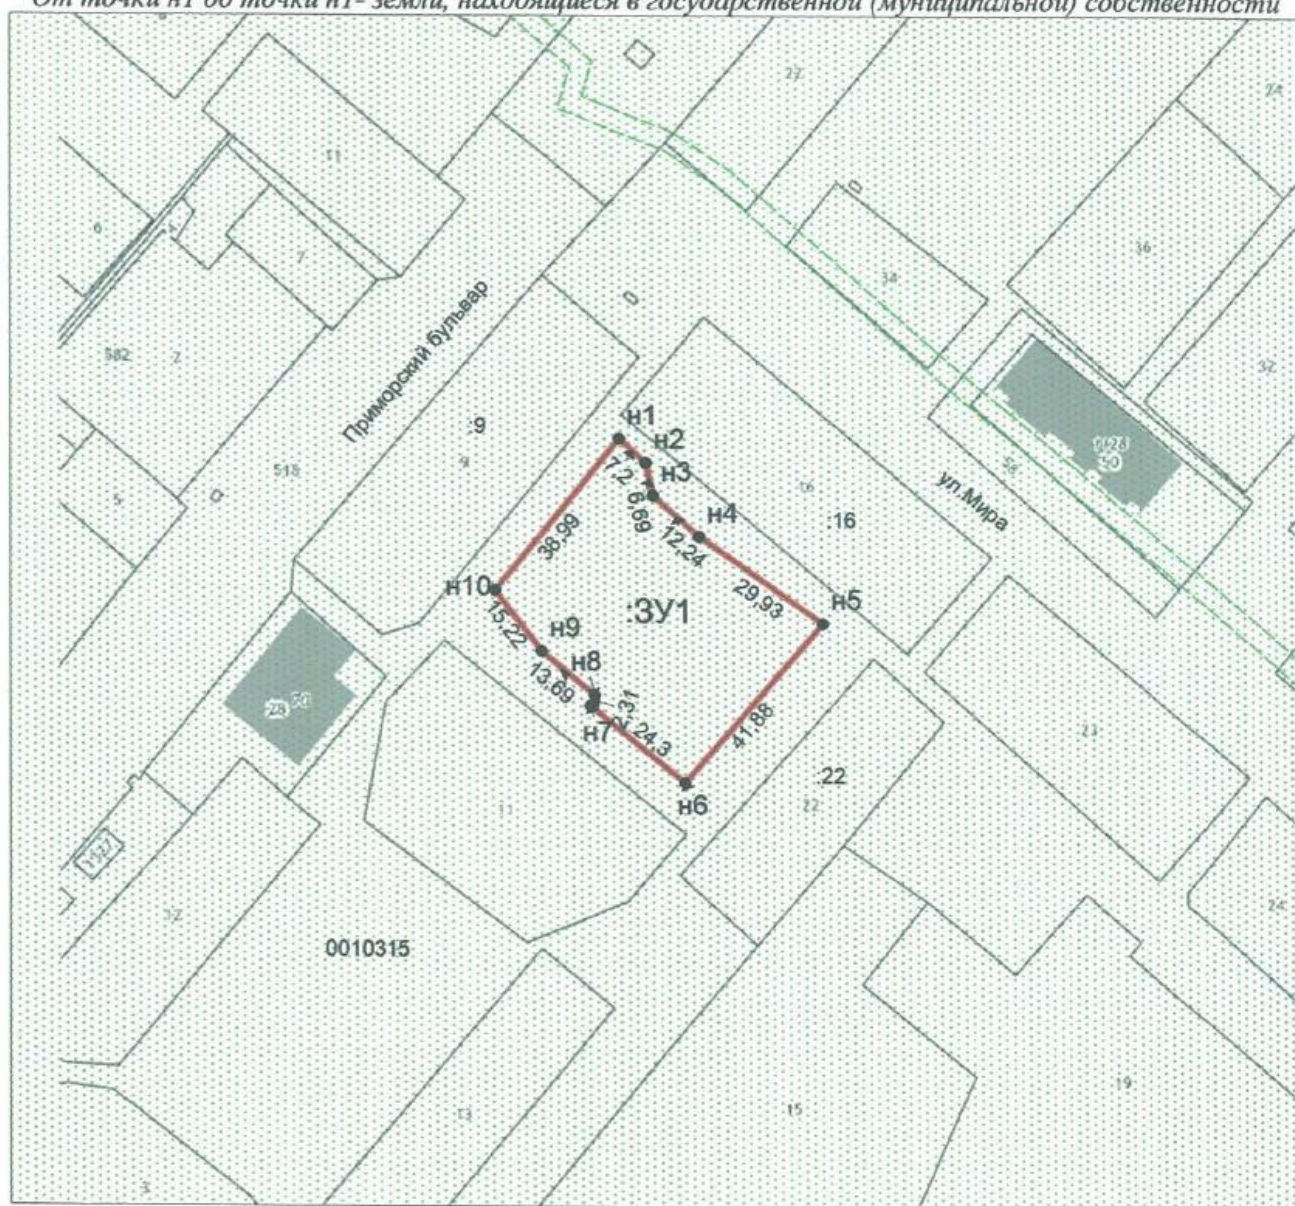

Масштаб 1:1500; Система координат МСК-59

Условные обозначения

- граница образуемого земельного участка
- граница ранее учтенного земельного участка
- граница кадастрового квартала

Заявитель \_\_\_\_\_