



АДМИНИСТРАЦИЯ  
ЧАЙКОВСКОГО ГОРОДСКОГО ОКРУГА  
УПРАВЛЕНИЕ  
ЗЕМЕЛЬНО-ИМУЩЕСТВЕННЫХ  
ОТНОШЕНИЙ

ул. Ленина, д. 67/1, г. Чайковский, Пермский край, 617760  
Тел/факс: (34241) 4-73-75  
E-mail: chaikkui2015@yandex.ru  
ОКПО 35288925 ОГРН 1185958071562  
ИНН/КПП 5959002592/595901001

АО «Газпром  
газораспределение Пермь»  
ул. Петропавловская, 43,  
г. Пермь, 614000

Чайковский отдел  
Управления Росреестра  
по Пермскому краю

19.10.2021 № 02-01-06.1-1538исх

На № \_\_\_\_\_ от \_\_\_\_\_

Правовое управление  
администрации Чайковского  
городского округа

**О предоставлении решения**

**РЕШЕНИЕ № 274  
о размещении объектов**


г. Чайковский,  
Пермский край

13 октября 2021г.

**Управление земельно-имущественных отношений администрации Чайковского городского округа, в лице начальника Управления Елькиной Ларисы Александровны, действующей на основании Положения об Управлении земельно-имущественных отношений администрации города Чайковского, утвержденного решением Думой Чайковского городского округа от 19 декабря 2018 г. № 99, разрешает Акционерному обществу «Газпром газораспределение Пермь» (ИНН 5902183841, ОГРН 1025900512670, адрес: 614000, г.Пермь, ул.Петропавловская, 43, телефон: 8 (342) 218 11 00, e-mail: [ugaz@ugaz.ru](mailto:ugaz@ugaz.ru)) размещение объекта: «Газопровод давлением до 1,2 Мпа включительно, для размещения которого не требуется разрешение на строительство», на часть земельного участка с кадастровым номером 59:12:0010546:6, из состава земель населенных пунктов, площадью 42 кв.м, на срок: до 12 октября 2022 года, местоположение: Пермский край, г. Чайковский, ул.Композиторов, к дому №7.**

Приложение: схема предполагаемых к использованию земель или части земельного участка.

Начальник Управления  
земельно-имущественных отношений  
администрации Чайковского городского округа

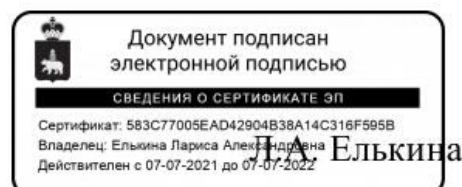

## Схема предполагаемых к использованию земель или части земельного участка

Объект: Газопровод давлением до 1,2 Мпа. для размещения которого не требуется разрешения на строительство

Местоположение: расположенных по адресу: Пермский край, г. Чайковский,  
ул. Композиторов, к дому 7

Площадь земель или части земельного участка, кв.м.: 42

Категория земель: земли населенных пунктов

Вид разрешенного использования: -

Описание границ смежных землепользователей:

От точки н1 до точки н2 - земельный участок  
с кадастровым номером 59:12:0010546:73

От точки н2 до точки н1 - земельный участок


с кадастровым номером 59:12:0010546:6 (входит в ЕЗ 59:12:0000000:457)

Каталог координат, м

№ точки границы	X	Y
н1	377831.55	1284442.64
н2	377827.05	1284440.83
н3	377826.44	1284438.13
н4	377829.30	1284431.09
н5	377833.00	1284432.59
н6	377830.62	1284438.47
н1	377831.55	1284442.64

### Условные обозначения:

- |   |  |  |
|---|--|--|
| <p><span style="border: 1px solid red; display: inline-block; width: 20px; height: 10px; margin-right: 5px;"></span> - предполагаемый участок земель, на которых планируется размещение объекта</p> <p><span style="border: 1px solid gray; padding: 2px; margin-right: 5px;">:73</span> - границы и номер земельного участка, сведения о которых внесены в ЕГРН</p> <p><span style="border: 1px solid gray; padding: 2px; margin-right: 5px;">:326</span> - границы и номер объекта капитального строительства, сведения о которых внесены в ЕГРН</p> <p><span style="border-bottom: 1px solid blue; display: inline-block; width: 20px; margin-right: 5px;"></span> - граница кадастрового квартала</p> | <p><span style="border: 1px solid green; padding: 2px; margin-right: 5px;">59:12-6.924</span> - зоны с особыми условиями использования территории, сведения о которых внесены в ЕГРН</p> <p><span style="color: red; font-weight: bold; margin-right: 5px;">:3У1</span> - обозначение запрашиваемого земельного участка</p> <p><span style="color: red; font-weight: bold; margin-right: 5px;">● н1</span> - характерная точка границ земель или части земельного участка</p> <p><span style="color: blue; font-weight: bold; margin-right: 5px;">59:12:0010546</span> - номер кадастрового квартала</p> |  |
|---|--|--|

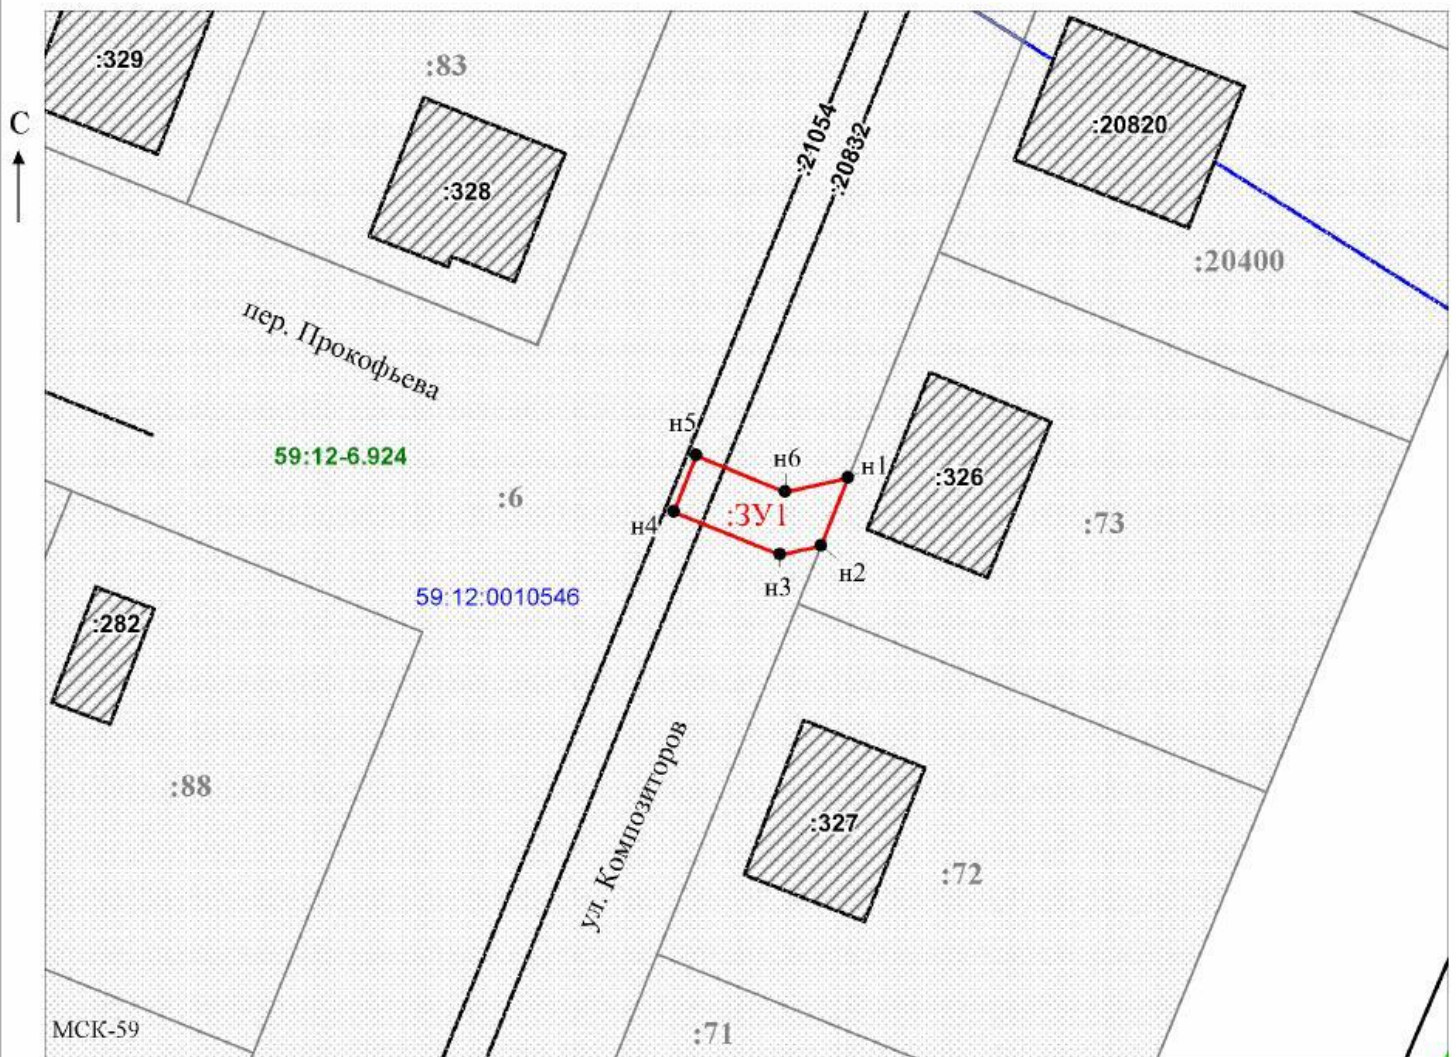

Заявитель: \_\_\_\_\_

МП

(подпись, расшифровка подписи)

(для юридических лиц

и индивидуальных предпринимателей)

Масштаб 1:500

/ Офишкина И.В.