



АДМИНИСТРАЦИЯ  
ЧАЙКОВСКОГО ГОРОДСКОГО ОКРУГА  
УПРАВЛЕНИЕ  
ЗЕМЕЛЬНО-ИМУЩЕСТВЕННЫХ  
ОТНОШЕНИЙ

ул. Ленина, д. 67/1, г. Чайковский, Пермский край, 617760  
Тел/факс: (34241) 4-73-75  
E-mail: chaikkui2015@yandex.ru  
ОКПО 35288925 ОГРН 1185958071562  
ИНН/КПП 5959002592/595901001

19.10.2021 № 02-01-06.1-1539исх

На № \_\_\_\_\_ от \_\_\_\_\_

АО «Газпром  
газораспределение Пермь»  
ул. Петропавловская, 43,  
г. Пермь, 614000

Чайковский отдел  
Управления Росреестра  
по Пермскому краю

Правовое управление  
администрации Чайковского  
городского округа

**О предоставлении решения**

**РЕШЕНИЕ № 273  
о размещении объектов**

г. Чайковский,  
Пермский край


13 октября 2021г.

**Управление земельно-имущественных отношений администрации Чайковского городского округа, в лице начальника Управления Елькиной Ларисы Александровны, действующей на основании Положения об Управлении земельно-имущественных отношений администрации города Чайковского, утвержденного решением Думой Чайковского городского округа от 19 декабря 2018 г. № 99, разрешает Акционерному обществу «Газпром газораспределение Пермь» (ИНН 5902183841, ОГРН 1025900512670, адрес: 614000, г.Пермь, ул.Петропавловская, 43, телефон: 8 (342) 218 11 00, e-mail: [ugaz@ugaz.ru](mailto:ugaz@ugaz.ru)) размещение объекта: «Газопровод давлением до 1,2 Мпа включительно, для размещения которого не требуется разрешение на строительство», на часть земельного участка с кадастровым номером 59:12:0000000:20751, 59:12:0000000:21134, на землях, государственная собственность на которые не разграничена, номер кадастрового квартала 59:12:0010735, из состава земель населенных пунктов, площадью 37 кв.м,**

на срок: до 12 октября 2022 года,  
местоположение: Пермский край, г. Чайковский, ул.Боровая, к дому  
№1а.

Приложение: схема предполагаемых к использованию земель или части  
земельного участка.

Начальник Управления  
земельно-имущественных отношений  
администрации Чайковского городского округа

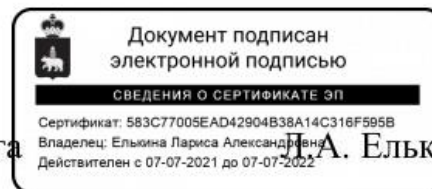

Л.А. Елькина

## Схема предполагаемых к использованию земель или части земельного участка

Объект: Газопровод давлением до 1,2 Мпа, для размещения которого не требуется разрешения на строительство

Местоположение: расположенных по адресу: Пермский край, г.о. Чайковский,  
г. Чайковский, ул. Боровая, к дому 1а

Площадь земель или части земельного участка, кв.м.: 37

Категория земель: земли населенных пунктов

Вид разрешенного использования: -

Описание границ смежных землепользователей:

От точки н1 до точки н2 - земельный участок с кадастровым номером 59:12:0010735:363

От точки н2 до точки н3 - земли общего пользования

От точки н3 до точки н4 - земельные участки с кадастровыми номерами 59:12:0000000:20751, 59:12:0000000:21134

От точки н4 до точки н5 - земли общего пользования

От точки н5 до точки н6 - земельные участки с кадастровыми номерами 59:12:0000000:20751, 59:12:0000000:21134

От точки н6 до точки н1 - земли общего пользования


### Условные обозначения:

- :363 - границы и номер земельного участка, сведения о которых внесены в ЕГРН
- :379 - границы и номер объекта капитального строительства, сведения о которых внесены в ЕГРН

### Каталог координат, м

№ точки границы	X	Y
н1	375992.69	1289420.00
н2	375988.98	1289418.49
н3	375989.79	1289416.23
н4	375992.18	1289409.59
н5	375995.80	1289411.39
н6	375993.40	1289418.03
н1	375992.69	1289420.00

- предполагаемый участок земель, на которых планируется размещение объекта
- 59:12-6.722 - зоны с особыми условиями использования территории, сведения о которых внесены в ЕГРН
- :3У1 - обозначение запрашиваемого земельного участка
- н1 - характерная точка границ земель или части земельного участка
- 59:12:0010735 - номер кадастрового квартала
- граница кадастрового квартала

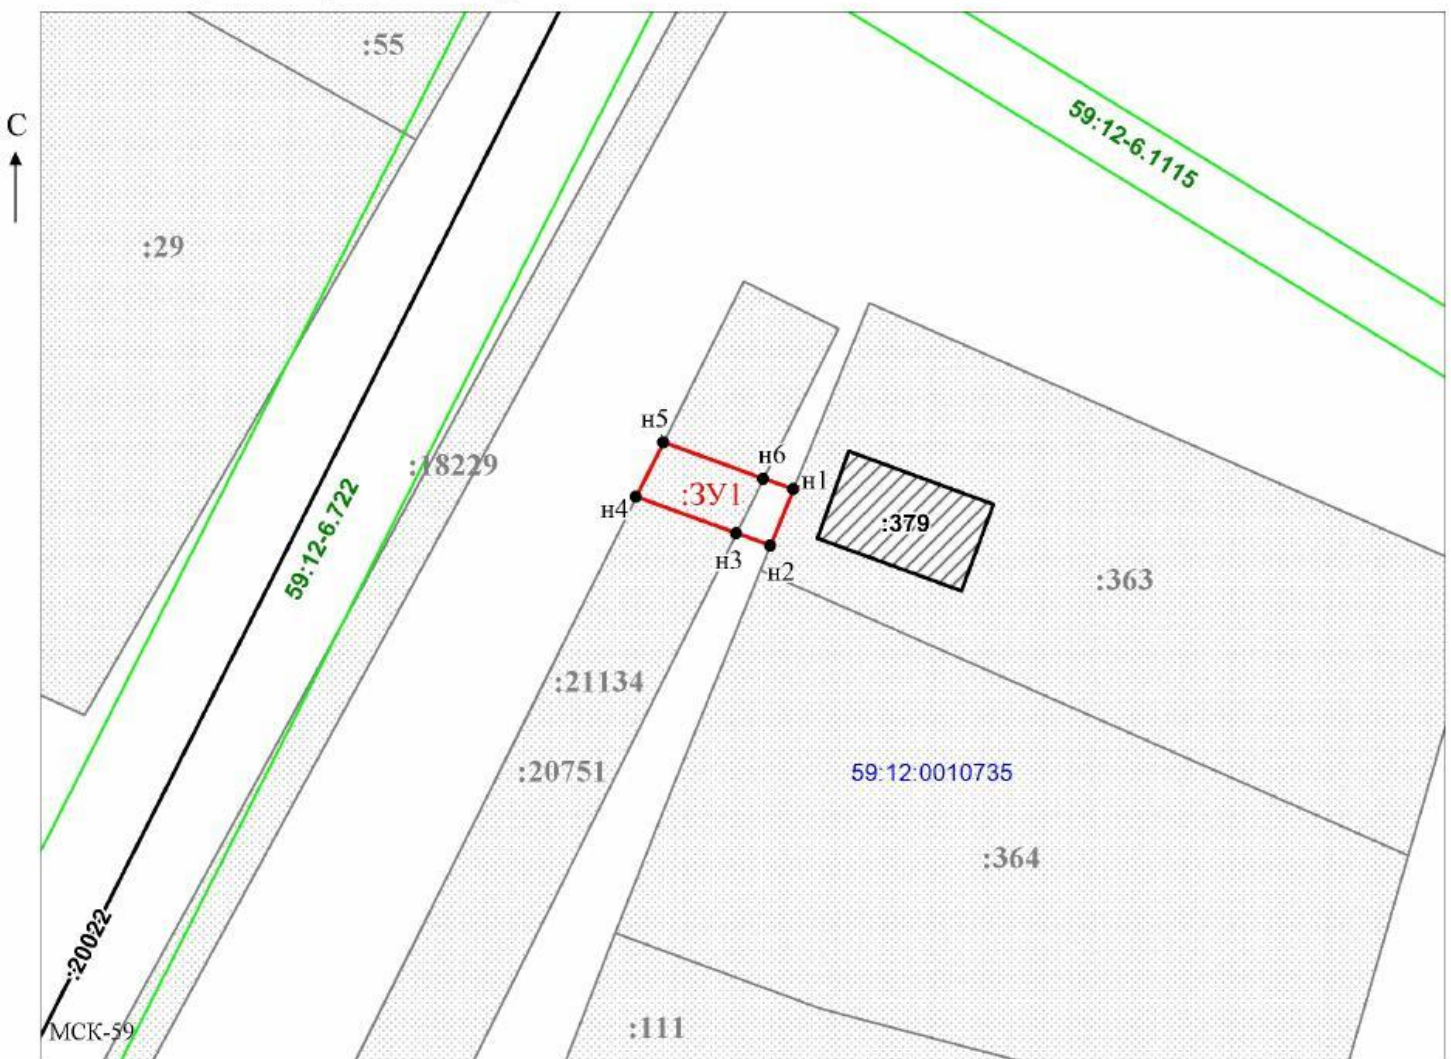

Масштаб 1:500

Заявитель: \_\_\_\_\_ / Офишкина И.В.

МП (подпись, расшифровка подписи)

(для юридических лиц  
и индивидуальных предпринимателей)