



АДМИНИСТРАЦИЯ
ЧАЙКОВСКОГО ГОРОДСКОГО ОКРУГА
УПРАВЛЕНИЕ
ЗЕМЕЛЬНО-ИМУЩЕСТВЕННЫХ
ОТНОШЕНИЙ

ул. Ленина, д. 67/1, г. Чайковский, Пермский край, 617760
Тел/факс: (34241) 4-73-75
E-mail: chaikkui2015@yandex.ru
ОКПО 35288925 ОГРН 1185958071562
ИНН/КПП 5959002592/595901001

11.10.2021 № 02-01-06.1-1485исх

На № _____ от _____

ПАО «Ростелеком»
ул. Достоевского, д. 15
г. Санкт-Петербург,
191002

Чайковский отдел
Управления Росреестра
по Пермскому краю

Правовое управление
администрации Чайковского
городского округа

О предоставлении решения

**РЕШЕНИЕ № 252
о размещении объектов**

г. Чайковский,
Пермский край

05 октября 2021г.


Управление земельно-имущественных отношений администрации Чайковского городского округа, в лице начальника Управления Елькиной Ларисы Александровны, действующей на основании Положения об Управлении земельно-имущественных отношений администрации Чайковского городского округа, утвержденного решением Чайковского городской Думы от 19 декабря 2018 г. № 99, разрешает Публичному акционерному обществу международной электрической связи «Ростелеком» (ИНН 7707049388, ОГРН 1027700198767, адрес: 191002, г. Санкт-Петербург, ул. Достоевского, д. 15, телефон: 8(499)9959802, E-mail: rostelecom@rt.ru) размещение объекта: «Линии связи, линейно-кабельные сооружения связи и иные сооружения связи, для размещения которых не требуется разрешения на строительство», на землях, государственная собственность на которые не разграничена, номер кадастровый квартала 59:12:0390009, из состава земель населенных пунктов, площадью 337,02 кв.м,

на срок: **бессрочно,**

местоположение: **Пермский край, г.Чайковский, с.Фоки, ул. Подгорная.**

Приложение: **схема предполагаемых к использованию земель или части земельного участка.**

Начальник Управления
земельно-имущественных отношений
администрации Чайковского городского округа

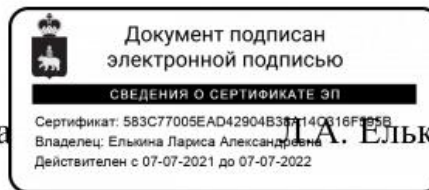

Л.А. Елькина



СХЕМА границ предполагаемых к использованию земель или частей земельных участков на кадастровом плане территории

Объект: Размещение линии связи

Местоположение: Пермский край, Чайковский район, с. Фоки

Кадастровый квартал: 59:12:0390009

Разрешенное использование: "Коммунальное обслуживание"

Категория земель: земли населенных пунктов

Обозначение земельного участка: :ЗУ1

Площадь земельного участка: 337,02 кв.м.


Масштаб 1:1000

Текстовое описание местоположения границы

Прохождение границы		Описание прохождения границы
от точки	до точки	
1	2	3
:ЗУ1(1)		
1	1	От точки 1 до точки 1 по землям Чайковского городского округа в кадастровом квартале 59:12:0390009
:ЗУ1(2)		
6	6	От точки 6 до точки 6 по землям Чайковского городского округа в кадастровом квартале 59:12:0390009

Площади контуров, кв. м

ЗУ1(1)	117.64
ЗУ1(2)	219.38

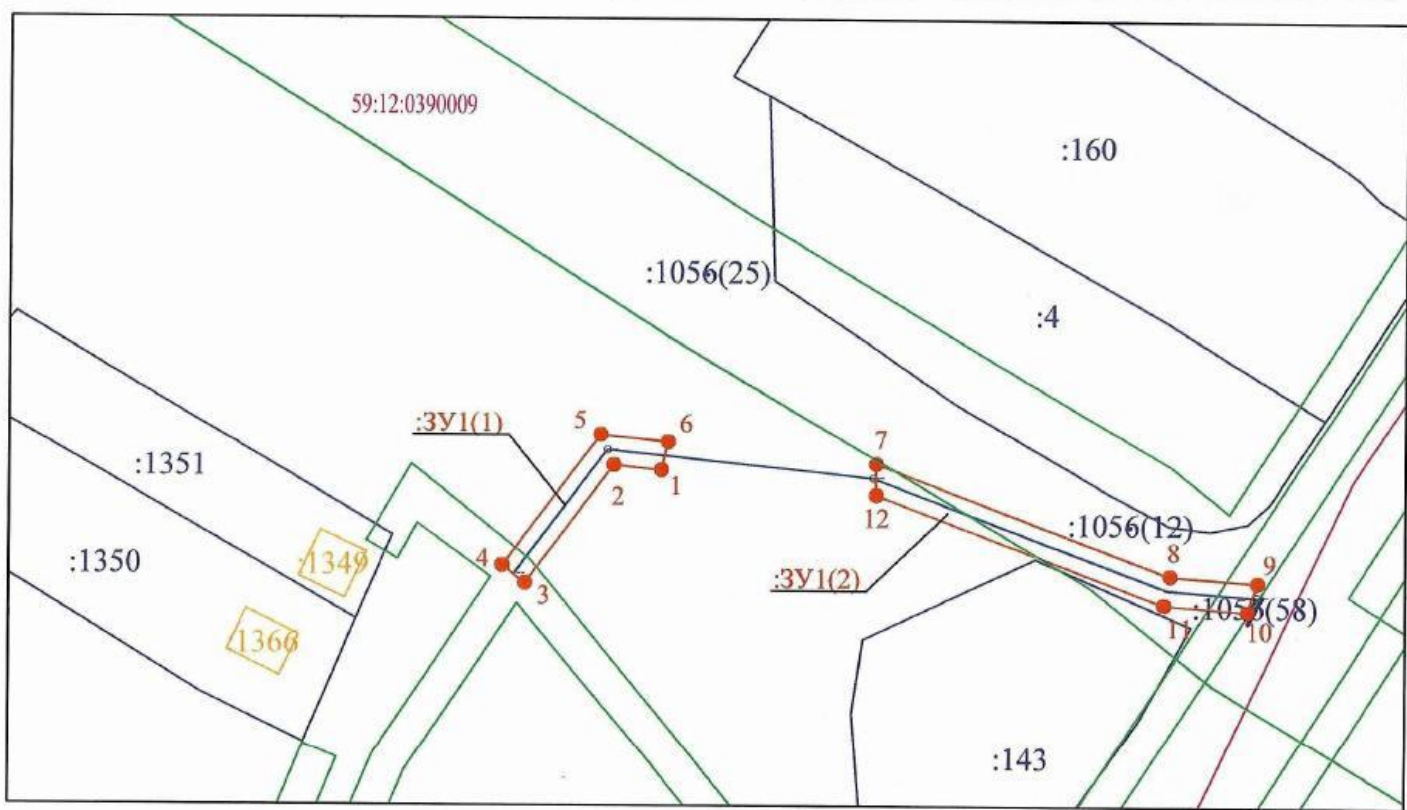

УСЛОВНЫЕ ОБОЗНАЧЕНИЯ:

- существующая часть границы земельного участка, сведения о которой достаточны для определения её местоположения на местности
- граница населенного пункта
- граница контура объекта капитального строительства
- граница кадастрового квартала
- 59:14:0011004 - номер кадастрового квартала
- :82 - номер земельного участка по сведениям ГКН
- :ЗУ1 - обозначение испрашиваемого земельного участка
- 1 - обозначение характерной точки границы испрашиваемого земельного участка
- ось проектируемой линии связи

Каталог координат, м		
ЗУ1(1)		
№	X	Y
1	370770.68	1298610.35
2	370771.37	1298603.74
3	370755.19	1298591.52
4	370757.61	1298588.32
5	370775.58	1298601.91
6	370774.61	1298611.23
ЗУ1(2)		
№	X	Y
7	370771.63	1298639.96
8	370756.46	1298680.7
9	370755.55	1298692.83
10	370751.65	1298691.31
11	370752.51	1298679.84
12	370767.36	1298639.96

Заявитель: