



АДМИНИСТРАЦИЯ  
ЧАЙКОВСКОГО ГОРОДСКОГО ОКРУГА  
УПРАВЛЕНИЕ  
ЗЕМЕЛЬНО-ИМУЩЕСТВЕННЫХ  
ОТНОШЕНИЙ

ул. Ленина, д. 67/1, г. Чайковский, Пермский край, 617760  
Тел/факс: (34241) 4-73-75  
E-mail: chaikkui2015@yandex.ru  
ОКПО 35288925 ОГРН 1185958071562  
ИНН/КПП 5959002592/595901001

11.10.2021 № 02-01-06.1-1488исх

На № \_\_\_\_\_ от \_\_\_\_\_

Соболеву Анатолию  
Леонтьевичу,  
Школьная ул., д. 31,  
г. Чайковский, Пермский край

Чайковский отдел  
Управления Росреестра  
по Пермскому краю

Правовое управление  
администрации Чайковского  
городского округа

**О предоставлении решения**

**РЕШЕНИЕ № 258  
о размещении объектов**

г. Чайковский,  
Пермский край

05 октября 2021г.

**Управление земельно-имущественных отношений администрации Чайковского городского округа, в лице начальника Управления Елькиной Ларисы Александровны, действующей на основании Положения об Управлении земельно-имущественных отношений администрации города Чайковского, утвержденного решением Думой Чайковского городского округа от 19 декабря 2018 г. № 99,**


**разрешает Соболеву Анатолию Леонтьевичу, (адрес: 617760, Пермский край, г. Чайковский, с. Кемуль, ул. Школьная, д. 31) размещение объекта: «Водопроводы и водоводы всех видов, для размещения которых не требуется разрешения на строительство»,**

**на землях, государственная собственность на которые не разграничена, с кадастровым номером квартала 59:12:0240000, из состава земель населенных пунктов, площадью 32 кв.м, на срок: до 04.10.2022 года,**

местоположение: **Пермский край, г.Чайковский, с.Кемуль, ул.Школьная, к дому № 31.**

Приложение: **схема предполагаемых к использованию земель или части земельного участка.**

Начальник Управления  
земельно-имущественных отношений  
администрации Чайковского городского округа

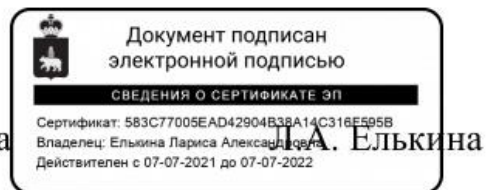

## Схема предполагаемых к использованию земель или части земельного участка

**Объект:** Водопроводы и водоводы всех видов, для размещения которых не требуется разрешения на строительство

**Местоположение:** Российская Федерация, Пермский край, г.о. Чайковский, с. Кемуть, ул. Школьная, д. 31

**Площадь земли** 32,0 кв.м


**Категория земель** Земли населенных пунктов

**Кадастровый квартал** 59:12:0240000

**Вид разрешенного использования** Для индивидуального жилищного строительства

**Система координат** МСК-59 (зона 1)

Обозначение характерных точек границ	Координаты, м	
	X	Y
1	2	3
1	368708.05	1274867.87
2	368708.44	1274868.31
3	368711.84	1274863.45
4	368730.81	1274814.60
5	368730.35	1274814.41
6	368711.34	1274863.08

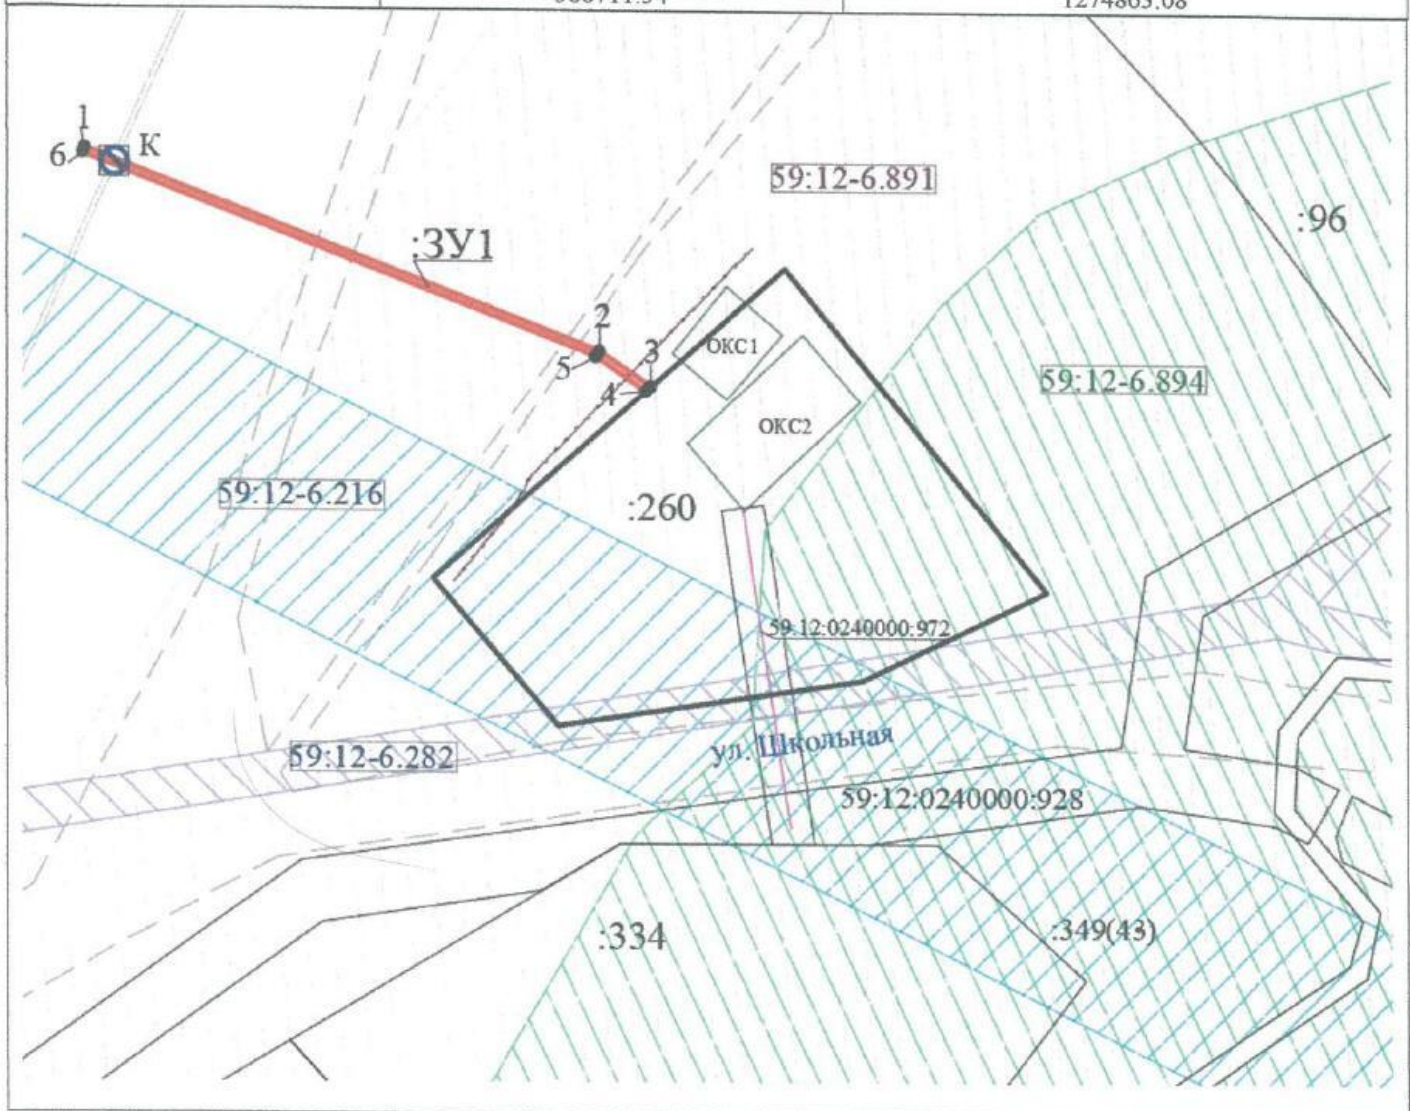

Масштаб 1:500

Описание границ смежных землепользователей:

1-2,2-3,3-4,4-5,5,-6,6-1 — границы земель общего пользования

Условные обозначения:

**:ЗУ1** - обозначение запрашиваемого земельного участка;

— - предполагаемый участок земель, на которых планируется размещение объекта;

— - границы земельных участков, сведения о которых внесены в ЕГРН;

— - граница кадастрового квартала;

— - зоны с особыми условиями использования территории, №59:12-6.891 (Водоохранная зона малых рек, впадающих в р. Кама ниже Воткинской ГЭС на территории Пермского края, Часть 3); №59:12-6.216 (Охранная зона ВЛ 10 кВ ф. № 15 от ПС «Прикамье»); №59:12-6.894 (Прибрежные защитные полосы малых рек, впадающих в р. Кама ниже Воткинской ГЭС на территории Пермского края, Часть 3); № 59:12-6.282 (ОХРАННАЯ ЗОНА ВЛ-0,4 кВ н.п. Кемуть от ТП № 1141, ВЛ-0,4 кВ н.п. Кемуть от ТП № 1360, ВЛ-0,4 кВ н.п. Кемуть от ТП № 1281, ВЛ-0,4 кВ н.п. Кемуть от ТП № 1142)

59:12:0240000 – номер кадастрового квартала;

Заявитель

*Соболев А.Л.* /Соболев А.Л./