



АДМИНИСТРАЦИЯ
ЧАЙКОВСКОГО ГОРОДСКОГО ОКРУГА
УПРАВЛЕНИЕ
ЗЕМЕЛЬНО-ИМУЩЕСТВЕННЫХ
ОТНОШЕНИЙ

ул. Ленина, д. 67/1, г. Чайковский, Пермский край, 617760
Тел/факс: (34241) 4-73-75
E-mail: chaikkui2015@yandex.ru
ОКПО 35288925 ОГРН 1185958071562
ИНН/КПП 5959002592/595901001

МКУ «Жилкомэнергосервис»
Карла Маркса ул., д. 22
г. Чайковский, 617760

Чайковский отдел
Управления Росреестра
по Пермскому краю

19.10.2021 № 02-01-06.1-1529исх

Правовое управление
администрации Чайковского
городского округа

На № _____ от _____

О предоставлении решения

РЕШЕНИЕ № 270
о размещении объектов

г. Чайковский,
Пермский край

12 октября 2021г.

Управление земельно-имущественных отношений администрации Чайковского городского округа, в лице начальника Управления Елькиной Ларисы Александровны, действующей на основании Положения об Управлении земельно-имущественных отношений администрации города Чайковского, утвержденного решением Думой Чайковского городского округа от 19 декабря 2018 г. № 99,

разрешает МКУ «Жилкомэнергосервис» (ИНН 5920031111, ОГРН 1095920000274, адрес: 617760, г. Чайковский, ул. Карла Маркса, д. 22, телефон: 8 (34241) 22350, e-mail: zhilkom@inbox.ru) размещение объекта:

«Спортивные и детские площадки»,

на землях, государственная собственность на которые не разграничена, номер кадастрового квартала 59:12:0010541, из состава земель населенных пунктов, площадью 900 кв.м,

на срок: до 11 октября 2022 года,

местоположение: Пермский край, г. Чайковский, ул. Советская.

Приложение: схема предполагаемых к использованию земель или части земельного участка.

Начальник Управления
земельно-имущественных отношений
администрации Чайковского городского округа



Л.А. Елькина

СХЕМА ПРЕДПОЛАГАЕМЫХ К ИСПОЛЬЗОВАНИЮ ЗЕМЕЛЬ ИЛИ ЧАСТИ ЗЕМЕЛЬНОГО УЧАСТКА

Условный номер земельного участка :ЗУ1

Объект: Спортивные и детские площадки

Площадь образуемого земельного участка 900 кв.м.


Местоположение: Пермский край, г. Чайковский, ул. Советская

Кадастровый квартал 59:12:0010541

Обозначение характерных точек границ	Координаты, м		
	X	Y	
1	2	3	
н1	378547.24	1283542.67	
н2	378562.50	1283558.94	
н3	378534.19	1283587.40	
н4	378518.51	1283571.84	
н1	378547.24	1283542.67	

Описание границ смежных землепользователей:

От точки н1 до точки н1 – земли, находящиеся в государственной (муниципальной)
собственности

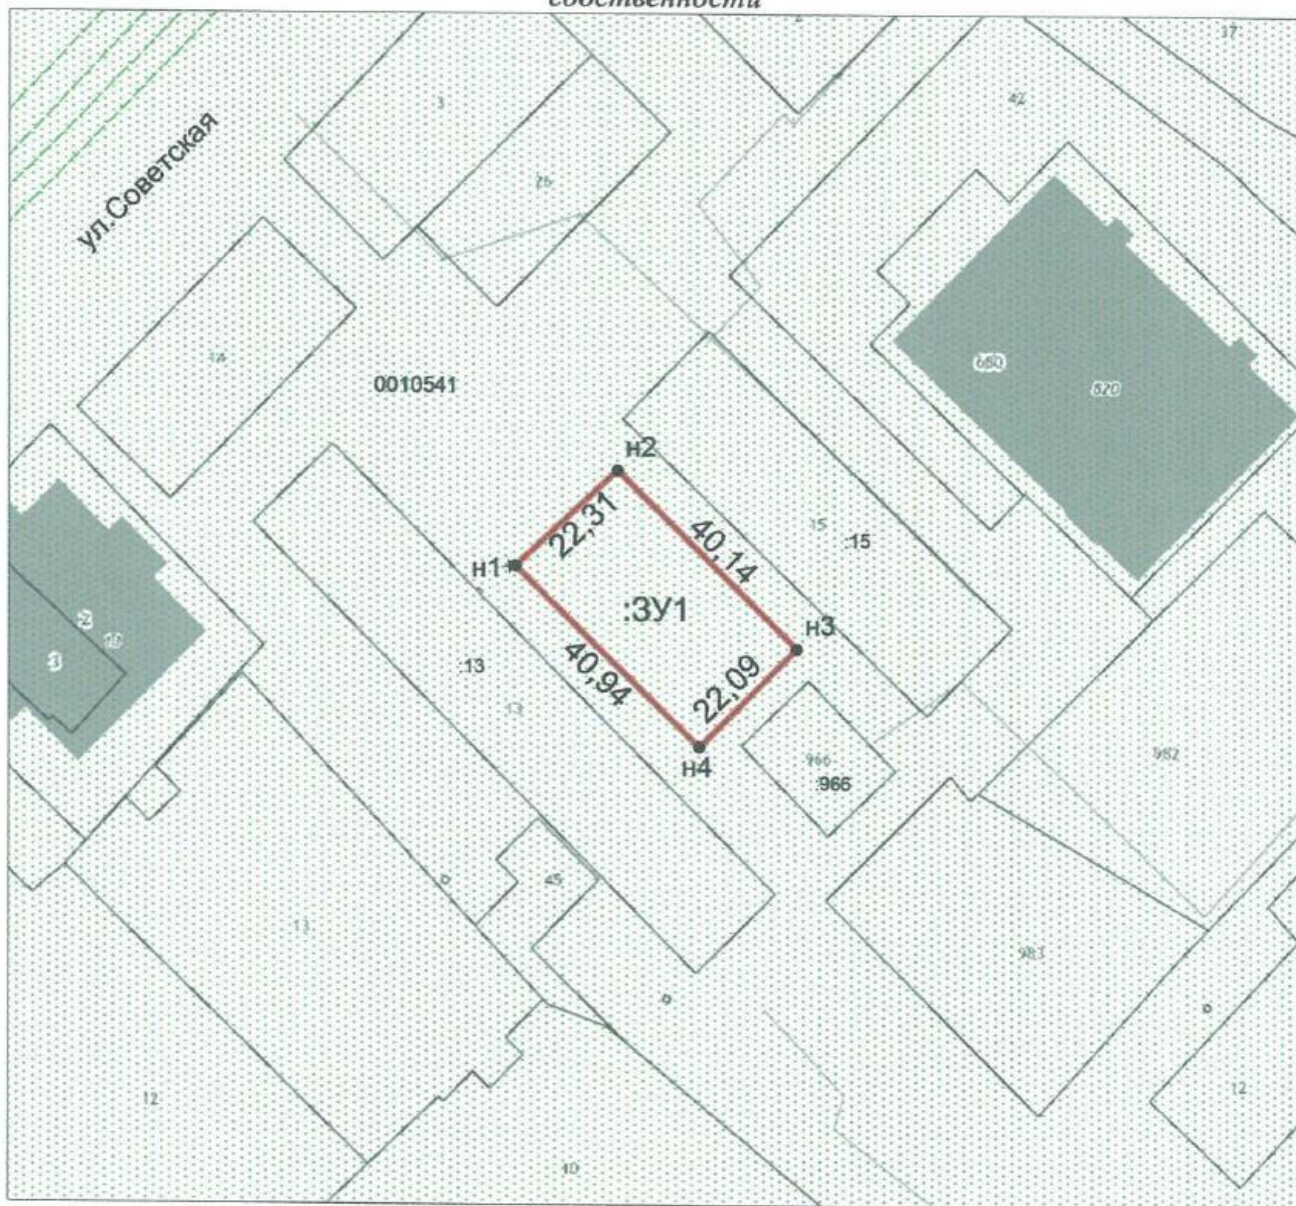

Масштаб 1:1200; Система координат МСК-59

Условные обозначения

- граница образуемого земельного участка
- граница ранее учтенного земельного участка
- граница кадастрового квартала

Заявитель _____