



АДМИНИСТРАЦИЯ
ЧАЙКОВСКОГО ГОРОДСКОГО ОКРУГА
УПРАВЛЕНИЕ
ЗЕМЕЛЬНО-ИМУЩЕСТВЕННЫХ
ОТНОШЕНИЙ

ул. Ленина, д. 67/1, г. Чайковский, Пермский край, 617760
Тел/факс: (34241) 4-73-75
E-mail: chaikkui2015@yandex.ru
ОКПО 35288925 ОГРН 1185958071562
ИНН/КПП 5959002592/595901001

МКУ «Жилкомэнергосервис»
Карла Маркса ул., д. 22
г. Чайковский, 617760

Чайковский отдел
Управления Росреестра
по Пермскому краю

19.10.2021 № 02-01-06.1-1530исх

Правовое управление
администрации Чайковского
городского округа

На № _____ от _____

О предоставлении решения

РЕШЕНИЕ № 268
о размещении объектов

г. Чайковский,
Пермский край

12 октября 2021 г.

Управление земельно-имущественных отношений администрации Чайковского городского округа, в лице начальника Управления Елькиной Ларисы Александровны, действующей на основании Положения об Управлении земельно-имущественных отношений администрации города Чайковского, утвержденного решением Думой Чайковского городского округа от 19 декабря 2018 г. № 99,

разрешает МКУ «Жилкомэнергосервис» (ИНН 5920031111, ОГРН 1095920000274, адрес: 617760, г. Чайковский, ул. Карла Маркса, д. 22, телефон: 8 (34241) 22350, e-mail: zhilkom@inbox.ru) размещение объекта:

«Спортивные и детские площадки»,

на землях, государственная собственность на которые не разграничена, номер кадастрового квартала 59:12:0010426, из состава земель населенных пунктов, площадью 1253 кв.м,

на срок: до 11 октября 2022 года,

местоположение: Пермский край, г. Чайковский, Проспект Победы.

Приложение: схема предполагаемых к использованию земель или части земельного участка.

Начальник Управления
земельно-имущественных отношений
администрации Чайковского городского округа

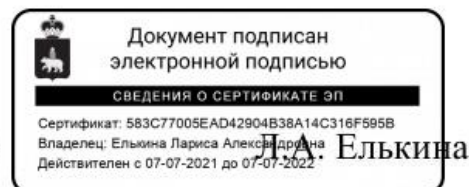


СХЕМА ПРЕДПОЛАГАЕМЫХ К ИСПОЛЬЗОВАНИЮ ЗЕМЕЛЬ ИЛИ ЧАСТИ ЗЕМЕЛЬНОГО УЧАСТКА

Условный номер земельного участка :ЗУ1

Объект: Спортивные и детские площадки

Площадь образуемого земельного участка 1253 кв.м.


Местоположение: Пермский край, г. Чайковский, Проспект Победы

Кадастровый квартал 59:12:0010426

Обозначение характерных точек границ	Координаты, м	
	X	Y
1	2	3
н1	378941.70	1286685.97
н2	378925.69	1286705.44
н3	378911.79	1286693.63
н4	378913.20	1286687.67
н5	378884.38	1286663.12
н6	378893.67	1286651.42
н7	378895.19	1286652.74
н8	378898.14	1286649.29

Описание границ смежных землепользователей:

От точки н1 до точки н2, от точки н3 до точки н4, от точки н4 до точки н5, от точки н5 до точки н6, от точки н6 до точки н7, от точки н7 до точки н8, от точки н8 до точки н1 – земли, находящиеся в государственной (муниципальной) собственности; От точки н2 до точки н3 – земельный участок с кадастровым номером 59:12:0010426:4

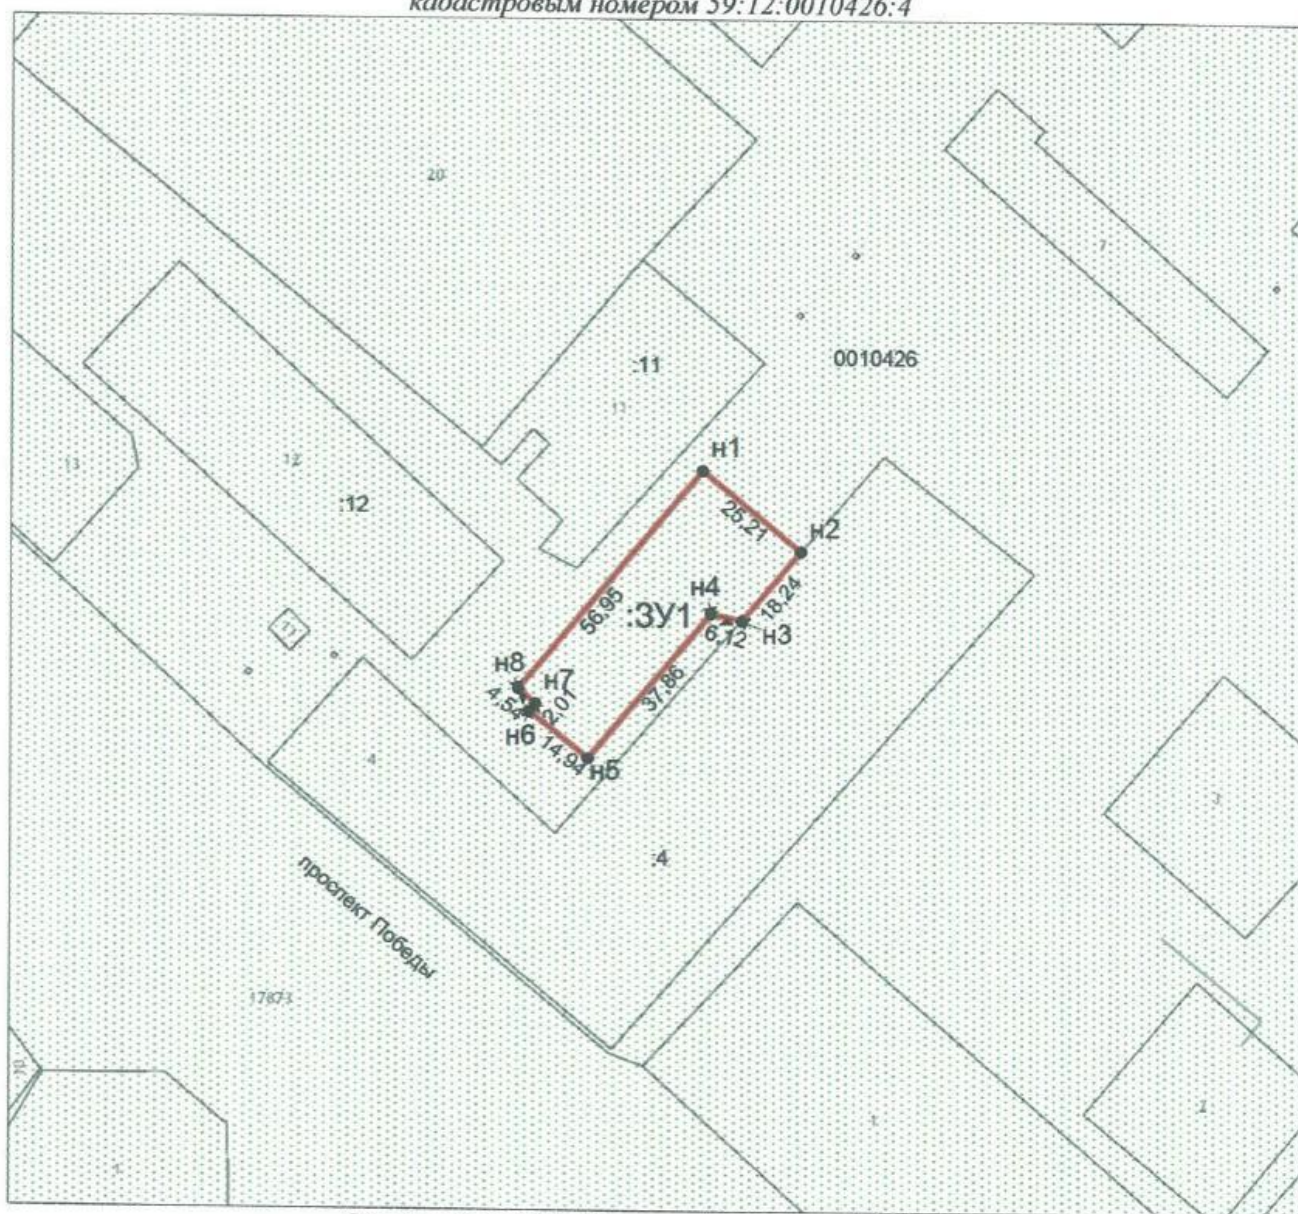

Масштаб 1:1500; Система координат МСК-59

Условные обозначения

- граница образуемого земельного участка
- граница ранее учтенного земельного участка
- граница кадастрового квартала

Заявитель _____