



АДМИНИСТРАЦИЯ
ЧАЙКОВСКОГО ГОРОДСКОГО ОКРУГА
УПРАВЛЕНИЕ
ЗЕМЕЛЬНО-ИМУЩЕСТВЕННЫХ
ОТНОШЕНИЙ

ул. Ленина, д. 67/1, г. Чайковский, Пермский край, 617760
Тел/факс: (34241) 4-73-75
E-mail: chaikkui2015@yandex.ru
ОКПО 35288925 ОГРН 1185958071562
ИНН/КПП 5959002592/595901001

АО «Газпром
газораспределение Пермь»
ул. Петропавловская, 43,
г. Пермь, 614000

Чайковский отдел
Управления Росреестра
по Пермскому краю

04.03.2021 № 241-02-01-06.1-212исх

На № _____ от _____

Правовое управление
администрации Чайковского
городского округа

О предоставлении решения

Пресс-служба
администрации Чайковского
городского округа

РЕШЕНИЕ № 31
о размещении объектов

г. Чайковский,
Пермский край

20 февраля 2021г.

Управление земельно-имущественных отношений администрации Чайковского городского округа, в лице начальника Управления Елькиной Ларисы Александровны, действующей на основании Положения об Управлении земельно-имущественных отношений администрации города Чайковского, утвержденного решением Думой Чайковского городского округа от 19 декабря 2018 г. № 99, разрешает Акционерному обществу «Газпром газораспределение Пермь» (ИНН 5902183841, ОГРН 1025900512670, адрес: 614000, г.Пермь, ул.Петропавловская, 43, телефон: 8 (342) 218 11 00, e-mail: ugaz@ugaz.ru) размещение объекта: «Газопровод давлением до 0,6 Мпа включительно, для размещения которого не требуется разрешение на строительство», на землях, государственная собственность на которые не разграничена, номер кадастрового квартала 59:12:0010735, из состава земель населенных пунктов, площадью 10 кв.м,

на срок: до **19 февраля 2022** года,
местоположение: **Пермский край, г. Чайковский, ул. Боровая, к дому № 6-1.**

Приложение: **схема предполагаемых к использованию земель или части земельного участка.**

Начальник Управления
земельно-имущественных отношений
администрации Чайковского городского округа



Схема предполагаемых к использованию земель или части земельного участка

Объект: Газопровод давлением до 0.6 Мпа. для размещения которого не требуется разрешения на строительство

Местоположение: расположенных по адресу: Пермский край, г. Чайковский,
ул. Боровая, к дому 6-1

Площадь земель или части земельного участка, кв.м.: 10

Категория земель: земли населенных пунктов

Вид разрешенного использования: -

Описание границ смежных землепользователей:

От точки н1 до точки н2 - земли общего пользования

От точки н2 до точки н3 - земельный участок

с кадастровым номером 59:12:0010735:98

От точки н3 до точки н4 - земли общего пользования

От точки н4 до точки н1 - земельный участок

с кадастровым номером 59:12:0000000:20751

Каталог координат, м

№ точки границы	X	Y
н1	375760.40	1289375.61
н2	375760.87	1289377.82
н3	375756.87	1289378.28
н4	375756.32	1289375.69
н1	375760.40	1289375.61

Условные обозначения:



- предполагаемый участок земель, на которых планируется размещение объекта



- границы и номер земельного участка, сведения о которых внесены в ЕГРН



- границы и номер объекта капитального строительства, сведения о которых внесены в ЕГРН



- граница кадастрового квартала



- зоны с особыми условиями использования территории, сведения о которых внесены в ЕГРН

:3У1


- обозначение запрашиваемого земельного участка



н1

- характерная точка границ земель или части земельного участка

59:12:0010735 - номер кадастрового квартала

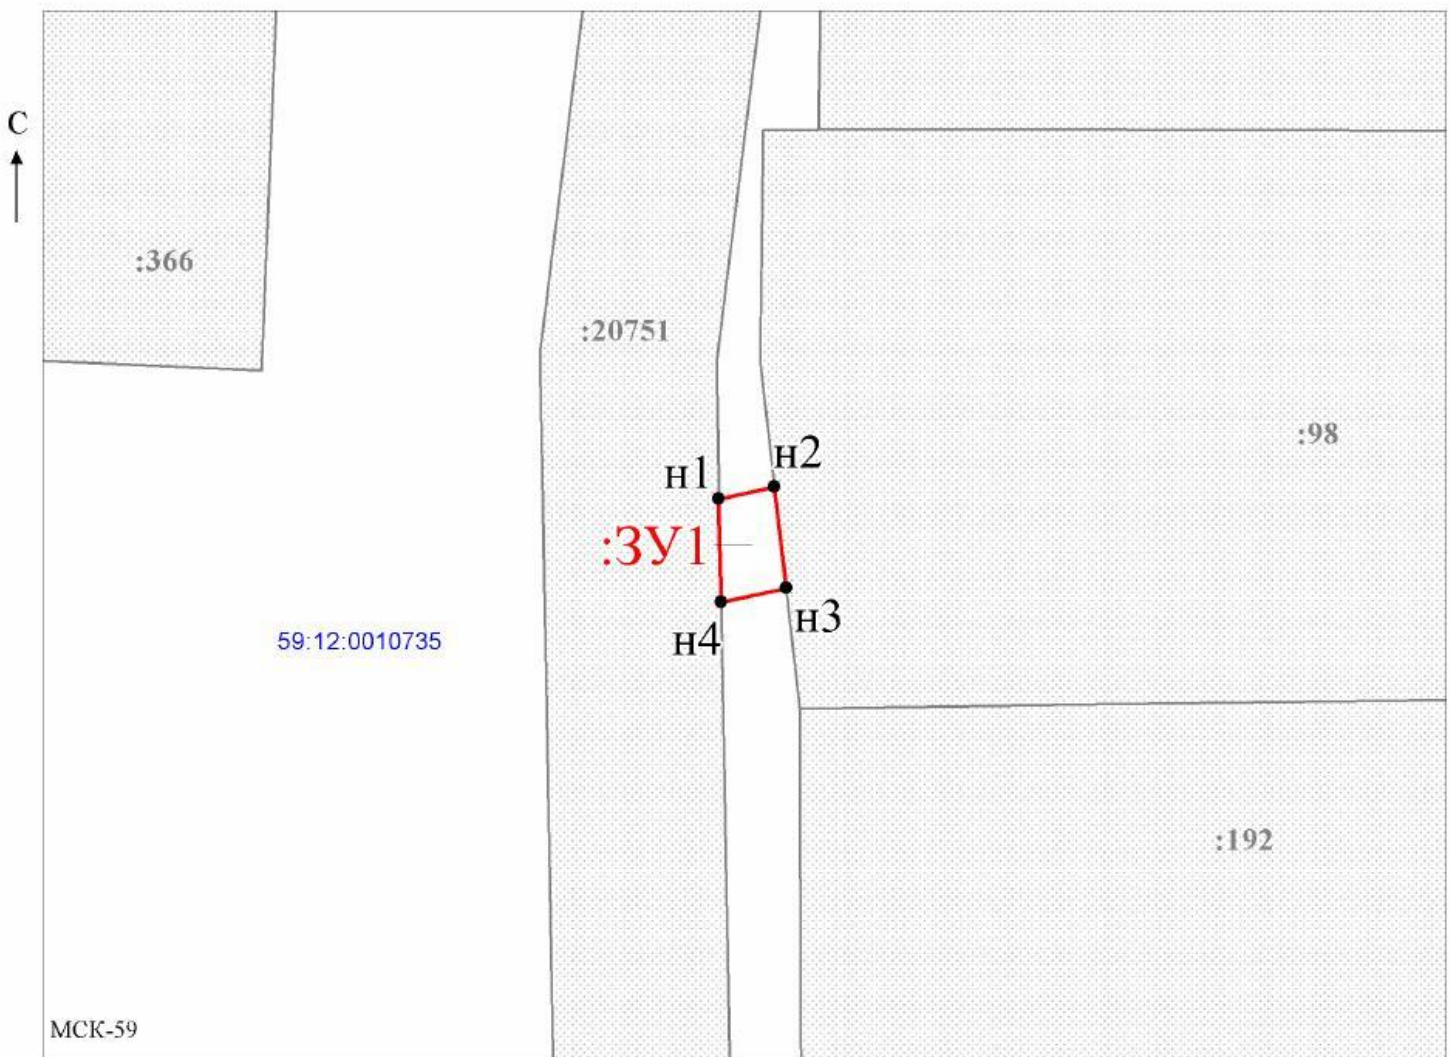

Масштаб 1:300

Заявитель: _____

МП

/ Офишкина И.В.

(подпись, расшифровка подписи)

(для юридических лиц
и индивидуальных предпринимателей)

Лист согласования к документу № 241-02-01-06.1-212исх от 04.03.2021. В ответ на № 02-01-06.1-334вх (18.02.2021)

Инициатор согласования: Муштинкина А.Н. Главный специалист (Администрация Чайковского городского округа)

Согласование инициировано: 20.02.2021 09:53

Краткое содержание: Офишкина И.В. заявление для выдачи решения о размещении объектов по ул.Боровая к дому 6-1 цель использования - газопровод, подземный способ размещения , срок использования 1 год

ЛИСТ СОГЛАСОВАНИЯ

Тип согласования: **смешанное**

№	ФИО	Срок согласования	Результат согласования	Замечания/Комментарии
Тип согласования: последовательное				
1	Герасимов И.Ф.		Согласовано 01.03.2021 09:27	-
Тип согласования: последовательное				
2	Елькина Л.А		ЭП Подписано 04.03.2021 09:57	-