



АДМИНИСТРАЦИЯ  
ЧАЙКОВСКОГО ГОРОДСКОГО ОКРУГА  
УПРАВЛЕНИЕ  
ЗЕМЕЛЬНО-ИМУЩЕСТВЕННЫХ  
ОТНОШЕНИЙ

ул. Ленина, д. 67/1, г. Чайковский, Пермский край, 617760  
Тел/факс: (34241) 4-73-75  
E-mail: chaikkui2015@yandex.ru  
ОКПО 35288925 ОГРН 1185958071562  
ИНН/КПП 5959002592/595901001

АО «Газпром  
газораспределение Пермь»  
ул. Петропавловская, 43,  
г. Пермь, 614000

Чайковский отдел  
Управления Росреестра  
по Пермскому краю

15.03.2021 № 241-02-01-06.1-242исх

На № \_\_\_\_\_ от \_\_\_\_\_

Правовое управление  
администрации Чайковского  
городского округа

**О предоставлении решения**

Пресс-служба  
администрации Чайковского  
городского округа

**РЕШЕНИЕ № 42**  
**о размещении объектов**

г. Чайковский,  
Пермский край

04 марта 2021г.

**Управление земельно-имущественных отношений администрации Чайковского городского округа, в лице начальника Управления Елькиной Ларисы Александровны, действующей на основании Положения об Управлении земельно-имущественных отношений администрации города Чайковского, утвержденного решением Думой Чайковского городского округа от 19 декабря 2018 г. № 99, разрешает Акционерному обществу «Газпром газораспределение Пермь» (ИНН 5902183841, ОГРН 1025900512670, адрес: 614000, г.Пермь, ул.Петропавловская, 43, телефон: 8 (342) 218 11 00, e-mail: [ugaz@ugaz.ru](mailto:ugaz@ugaz.ru)) размещение объекта: «Газопровод давлением до 0,6 Мпа включительно, для размещения которого не требуется разрешение на строительство», на землях, государственная собственность на которые не разграничена, номер кадастрового квартала 59:12:0010753, из состава земель населенных пунктов, площадью 80 кв.м,**

на срок: до **03 марта 2022** года,

местоположение: **Пермский край, г. Чайковский, ул. Вишневая, к дому № 4 «а».**

Приложение: схема предполагаемых к использованию земель или части земельного участка.

Начальник Управления  
земельно-имущественных отношений  
администрации Чайковского городского округа



## Схема предполагаемых к использованию земель или части земельного участка

Объект: Газопровод давлением до 0,6 Мпа, для размещения которого не требуется разрешения на строительство

Местоположение: расположенных по адресу: Пермский край, Чайковский г.о., г. Чайковский, ул. Вишневая, к дому 4а

Каталог координат, м

Площадь земель или части земельного участка, кв.м.: 80

Категория земель: земли населенных пунктов

Вид разрешенного использования: -

Описание границ смежных землепользователей:

От точки н1 до точки н2 - земельный участок с кадастровым номером 59:12:0010753:33

От точки н2 до точки н7 - земли общего пользования

От точки н7 до точки н8 - земельный участок с кадастровым номером 59:12:0010753:57

От точки н8 до точки н1 - земли общего пользования

№ точки границы	X	Y
н1	376579.69	1287621.70
н2	376576.74	1287619.00
н3	376578.07	1287617.44
н4	376575.81	1287615.83
н5	376578.09	1287612.55
н6	376580.64	1287614.35
н7	376584.35	1287613.68
1	376591.16	1287614.35
н8	376594.39	1287609.70
н9	376596.12	1287610.91
н10	376592.40	1287616.30
н11	376582.78	1287618.03
н1	376579.69	1287621.70

### Условные обозначения:



- предполагаемый участок земель, на которых планируется размещение объекта



- границы и номер земельного участка, сведения о которых внесены в ЕГРН



- границы и номер объекта капитального строительства, сведения о которых внесены в ЕГРН

**:3У1**


- обозначение запрашиваемого земельного участка

**н1**

- характеристика точки границ земель или части земельного участка

**59:12:0010753** - номер кадастрового квартала

- граница кадастрового квартала

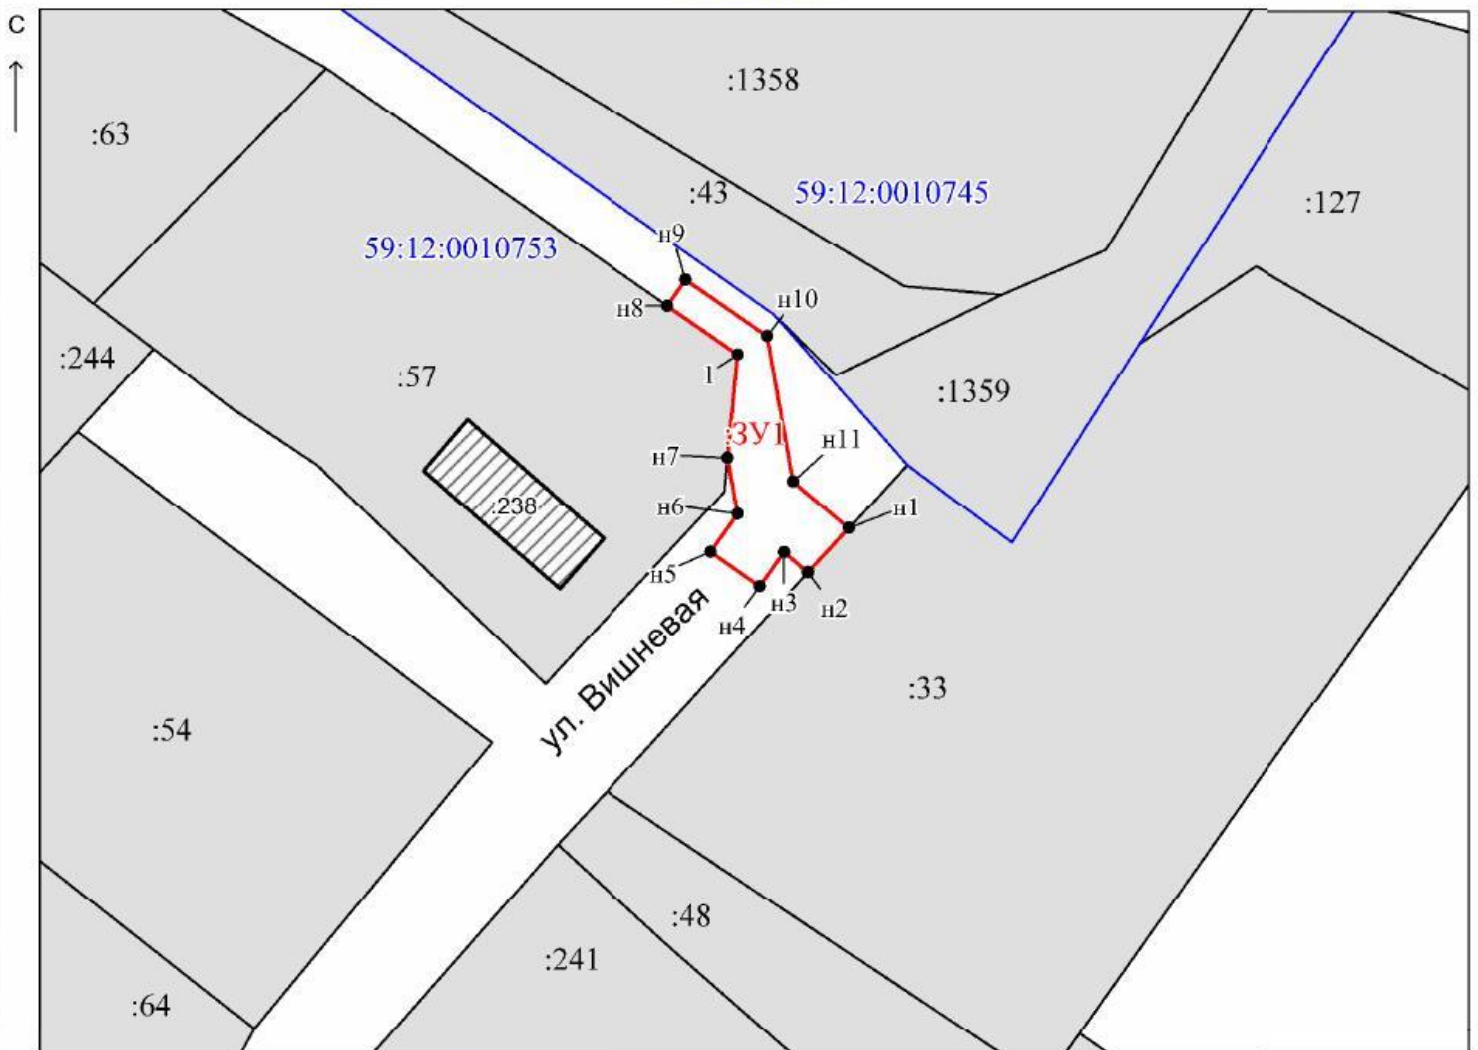

МСК-59

Масштаб 1:500

Заявитель:

/ *Офишкина И. В.*

МП

(подпись, расшифровка подписи)

(для юридических лиц  
и индивидуальных предпринимателей)

Лист согласования к документу № 241-02-01-06.1-242исх от 15.03.2021. В ответ на № 02-01-06.1-403вх (01.03.2021)

Инициатор согласования: Мушкина А.Н. Главный специалист (Администрация Чайковского городского округа)

Согласование инициировано: 05.03.2021 12:49

Краткое содержание: Офишкина, заявление для выдачи решения о размещении объектов ул.Вишневая к д 4а

**ЛИСТ СОГЛАСОВАНИЯ**

Тип согласования: **смешанное**

№	ФИО	Срок согласования	Результат согласования	Замечания/Комментарии
Тип согласования: <b>последовательное</b>				
1	Зайцев А.Н.		Согласовано 11.03.2021 17:12	-
2	Герасимов И.Ф.		Согласовано 12.03.2021 12:38	-
Тип согласования: <b>последовательное</b>				
3	Елькина Л.А		ЭП Подписано 12.03.2021 16:27	-