



АДМИНИСТРАЦИЯ
ЧАЙКОВСКОГО ГОРОДСКОГО ОКРУГА
УПРАВЛЕНИЕ
ЗЕМЕЛЬНО-ИМУЩЕСТВЕННЫХ
ОТНОШЕНИЙ

ул. Ленина, д. 67/1, г. Чайковский, Пермский край, 617760
Тел/факс: (34241) 4-73-75
E-mail: chaikkui2015@yandex.ru
ОКПО 35288925 ОГРН 1185958071562
ИНН/КПП 5959002592/595901001

25.03.2021 № 241-02-01-06.1-295исх

На № _____ от _____

АО «Газпром
газораспределение Пермь»
ул. Петропавловская, 43,
г. Пермь, 614000

Чайковский отдел
Управления Росреестра
по Пермскому краю

Правовое управление
администрации Чайковского
городского округа

О предоставлении решения

**РЕШЕНИЕ № 44
о размещении объектов**

г. Чайковский,
Пермский край

18 марта 2021г.

Управление земельно-имущественных отношений администрации Чайковского городского округа, в лице начальника Управления Елькиной Ларисы Александровны, действующей на основании Положения об Управлении земельно-имущественных отношений администрации города Чайковского, утвержденного решением Думой Чайковского городского округа от 19 декабря 2018 г. № 99, разрешает Акционерному обществу «Газпром газораспределение Пермь» (ИНН 5902183841, ОГРН 1025900512670, адрес: 614000, г.Пермь, ул.Петропавловская, 43, телефон: 8 (342) 218 11 00, e-mail: ugaz@ugaz.ru) размещение объекта: «Газопровод давлением до 0,6 Мпа включительно, для размещения которого не требуется разрешение на строительство», на землях, государственная собственность на которые не разграничена, номер кадастрового квартала 59:12:0010619, из состава земель населенных пунктов, площадью 43 кв.м,

на срок: до 17 марта 2022 года,
местоположение: Пермский край, г. Чайковский, ул. Суколда, 6-я линия,
к дому № 4.

Приложение: схема предполагаемых к использованию земель или части
земельного участка.

Начальник Управления
земельно-имущественных отношений
администрации Чайковского городского округа

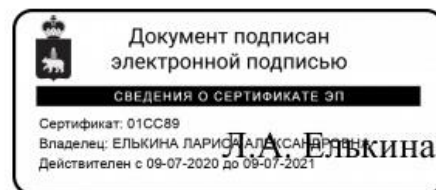


Схема предполагаемых к использованию земель или части земельного участка

Объект: Газопровод давлением до 0,6 Мпа, для размещения которого не требуется разрешения на строительство

Местоположение: расположенных по адресу: Пермский край, Чайковский г.о., г. Чайковский, ул. Суколда, 6-я линия, к дому 4

Каталог координат, м

Площадь земель или части земельного участка, кв.м.: 43

Категория земель: земли населенных пунктов

Вид разрешенного использования: -

№ точки границы	X	Y
н1	377042.92	1286522.55
н2	377042.99	1286518.55
н3	377053.83	1286518.73
н4	377053.75	1286522.73
н1	377042.92	1286522.55


Описание границ смежных землепользователей:

От точки н1 до точки н2 - земельный участок с кадастровым номером 59:12:0010619:6

От точки н2 до точки н1 - земли общего пользования

Условные обозначения:

- | | | |
|---|---|--|
| <div style="border: 2px solid red; width: 30px; height: 15px; margin-bottom: 5px;"></div> <div style="border: 1px solid gray; width: 30px; height: 15px; margin-bottom: 5px; text-align: center; line-height: 15px;">:6</div> <div style="border: 1px solid gray; width: 30px; height: 15px; margin-bottom: 5px; background: repeating-linear-gradient(45deg, transparent, transparent 2px, gray 2px, gray 4px); text-align: center; line-height: 15px;">:188</div> <div style="border-bottom: 2px solid blue; width: 30px; margin-bottom: 5px;"></div> | <p style="text-align: center;">:20469</p> <div style="border: 2px solid green; width: 30px; height: 15px; margin-bottom: 5px; text-align: center; line-height: 15px;">59:12-6.116</div> <p style="text-align: center; color: red;">:3У1</p> <p style="text-align: center;">● н1</p> <p style="text-align: center; color: blue;">59:12:0010619</p> | <p>- границы и номер объекта капитального строительства, сведения о которых внесены в ЕГРН</p> <p>- границы и номер земельного участка, сведения о которых внесены в ЕГРН</p> <p>- границы и номер объекта капитального строительства, сведения о которых внесены в ЕГРН</p> <p>- граница кадастрового квартала</p> <p>- границы и номер объекта капитального строительства, сведения о которых внесены в ЕГРН</p> <p>- зоны с особыми условиями использования территории, сведения о которых внесены в ЕГРН</p> <p>- обозначение запрашиваемого земельного участка</p> <p>- характеристическая точка границ земель или части земельного участка</p> |
|---|---|--|

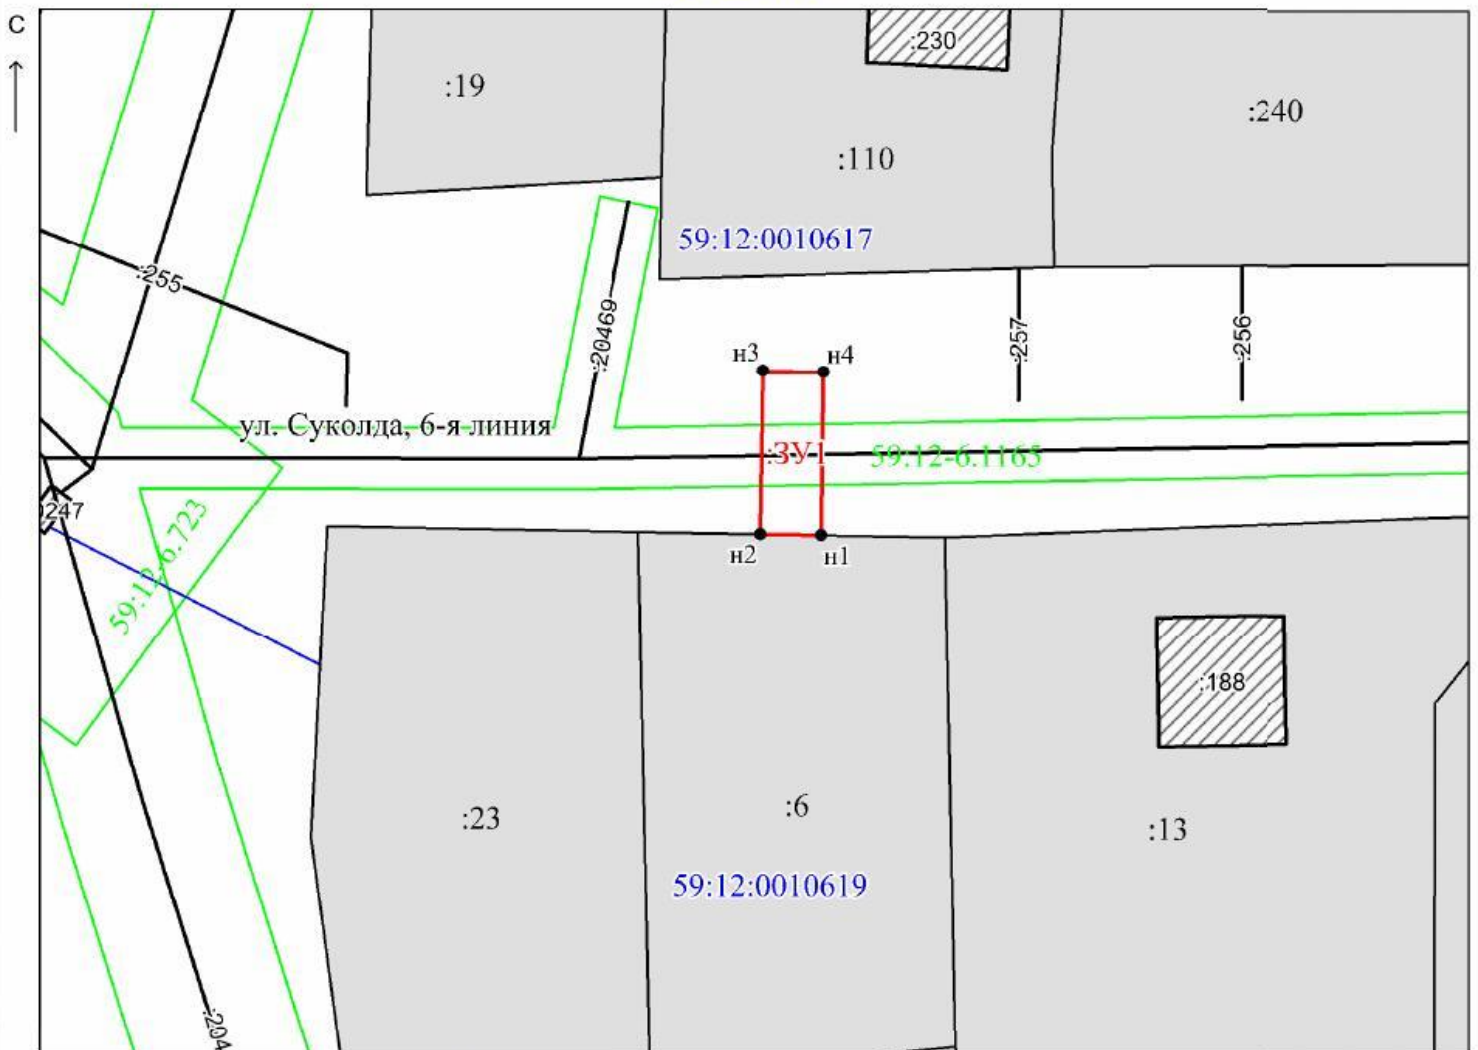

МСК-59

Масштаб 1:500

Заявитель: _____ / Офишкина И. В.
 (подпись, расшифровка подписи)

МП
 (для юридических лиц
 и индивидуальных предпринимателей)

Лист согласования к документу № 241-02-01-06.1-295исх от 25.03.2021. В ответ на № 02-01-06.1-502вх (16.03.2021)

Инициатор согласования: Мушкина А.Н. Главный специалист (Администрация Чайковского городского округа)

Согласование инициировано: 19.03.2021 15:20

Краткое содержание: Офишкина И.В., заявление о размещении объектов г.Чайковский ул.Суколда 6-я линия к дому 4

Секретарю УЗИО:

1.Просим направить решение со схемой предполагаемых к использованию земель заявителю и адресатам (гос.зем.надзор, мун.зем.контроль) в течение 1-го дня с даты регистрации на эл.почту или по средствам МСЭД.

2. Прошу опубликовать прилагаемые документы на официальном сайте АЧГО в разделе «Управление имуществом – Земля, городские леса – Решения о размещении объектов – 2021г.»

ЛИСТ СОГЛАСОВАНИЯ

Тип согласования: **смешанное**

№	ФИО	Срок согласования	Результат согласования	Замечания/Комментарии
Тип согласования: последовательное				
1	Матис О.В.		Согласовано 22.03.2021 08:51	-
2	Зайцев А.Н.		Согласовано 22.03.2021 15:14	-
3	Герасимов И.Ф.		Согласовано 22.03.2021 17:35	-
Тип согласования: последовательное				
4	Елькина Л.А		ЭП Подписано 25.03.2021 08:35	-