



АДМИНИСТРАЦИЯ
ЧАЙКОВСКОГО ГОРОДСКОГО ОКРУГА
УПРАВЛЕНИЕ
ЗЕМЕЛЬНО-ИМУЩЕСТВЕННЫХ
ОТНОШЕНИЙ

ул. Ленина, д. 67/1, г. Чайковский, Пермский край, 617760
Тел/факс: (34241) 4-73-75
E-mail: chaikkui2015@yandex.ru
ОКПО 35288925 ОГРН 1185958071562
ИНН/КПП 5959002592/595901001

АО «Газпром
газораспределение Пермь»
ул. Петропавловская, 43,
г. Пермь, 614000

Чайковский отдел
Управления Росреестра
по Пермскому краю

26.03.2021 № 241-02-01-06.1-319исх

На № _____ от _____

Правовое управление
администрации Чайковского
городского округа

О предоставлении решения

**РЕШЕНИЕ № 52
о размещении объектов**

г. Чайковский,
Пермский край

19 марта 2021г.


Управление земельно-имущественных отношений администрации Чайковского городского округа, в лице начальника Управления Елькиной Ларисы Александровны, действующей на основании Положения об Управлении земельно-имущественных отношений администрации города Чайковского, утвержденного решением Думой Чайковского городского округа от 19 декабря 2018 г. № 99, разрешает Акционерному обществу «Газпром газораспределение Пермь» (ИНН 5902183841, ОГРН 1025900512670, адрес: 614000, г.Пермь, ул.Петропавловская, 43, телефон: 8 (342) 218 11 00, e-mail: ugaz@ugaz.ru) размещение объекта: «Газопровод давлением до 0,6 Мпа включительно, для размещения которого не требуется разрешение на строительство», на часть земельного участка с кадастровым номером 59:12:0000000:20751, на землях, государственная собственность на которые не разграничена, номер кадастрового квартала 59:12:0010735, из состава земель населенных пунктов, площадью 18 кв.м,

на срок: до **18 марта 2022** года,

местоположение: **Пермский край, г. Чайковский, ул. Боровая, к дому № 12-2.**

Приложение: **схема предполагаемых к использованию земель или части земельного участка.**

Начальник Управления
земельно-имущественных отношений
администрации Чайковского городского округа

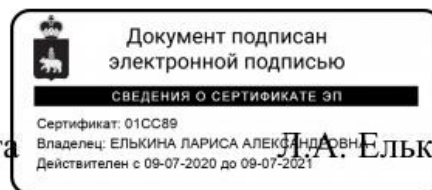

Л.А. Елькина

Схема предполагаемых к использованию земель или части земельного участка

Объект: Газопровод давлением до 0,6 Мпа, для размещения которого не требуется разрешения на строительство

Местоположение: расположенных по адресу: Пермский край, Чайковский городской округ,
г. Чайковский, ул. Боровая к дому № 12 кв.2

Каталог координат, м

Площадь земель или части земельного участка, кв.м.: 18

Категория земель: земли населенных пунктов

Вид разрешенного использования: -

Описание границ смежных землепользователей:

От точки н1 до точки н2 - земельный участок с кадастровым номером 59:12:0010735:230

От точки н2 до точки н3 - земли общего пользования

От точки н3 до точки н6 - земельный участок с кадастровым номером 59:12:0000000:20751

От точки н6 до точки н1 - земли общего пользования

| № точки границы | X | Y |
|-----------------|-----------|------------|
| н1 | 375623.45 | 1289380.06 |
| н2 | 375619.45 | 1289380.05 |
| н3 | 375619.45 | 1289379.64 |
| н4 | 375619.43 | 1289375.67 |
| н5 | 375623.43 | 1289375.63 |
| н6 | 375623.45 | 1289379.62 |
| н1 | 375623.45 | 1289380.06 |

Условные обозначения:



- предполагаемый участок земель, на которых планируется размещение объекта

:3У1

- обозначение запрашиваемого земельного участка



- границы и номер земельного участка, сведения о которых внесены в ЕГРН


● н1

- характерная точка границ земель или части земельного участка



- граница кадастрового квартала

59:12:0010735 - номер кадастрового квартала

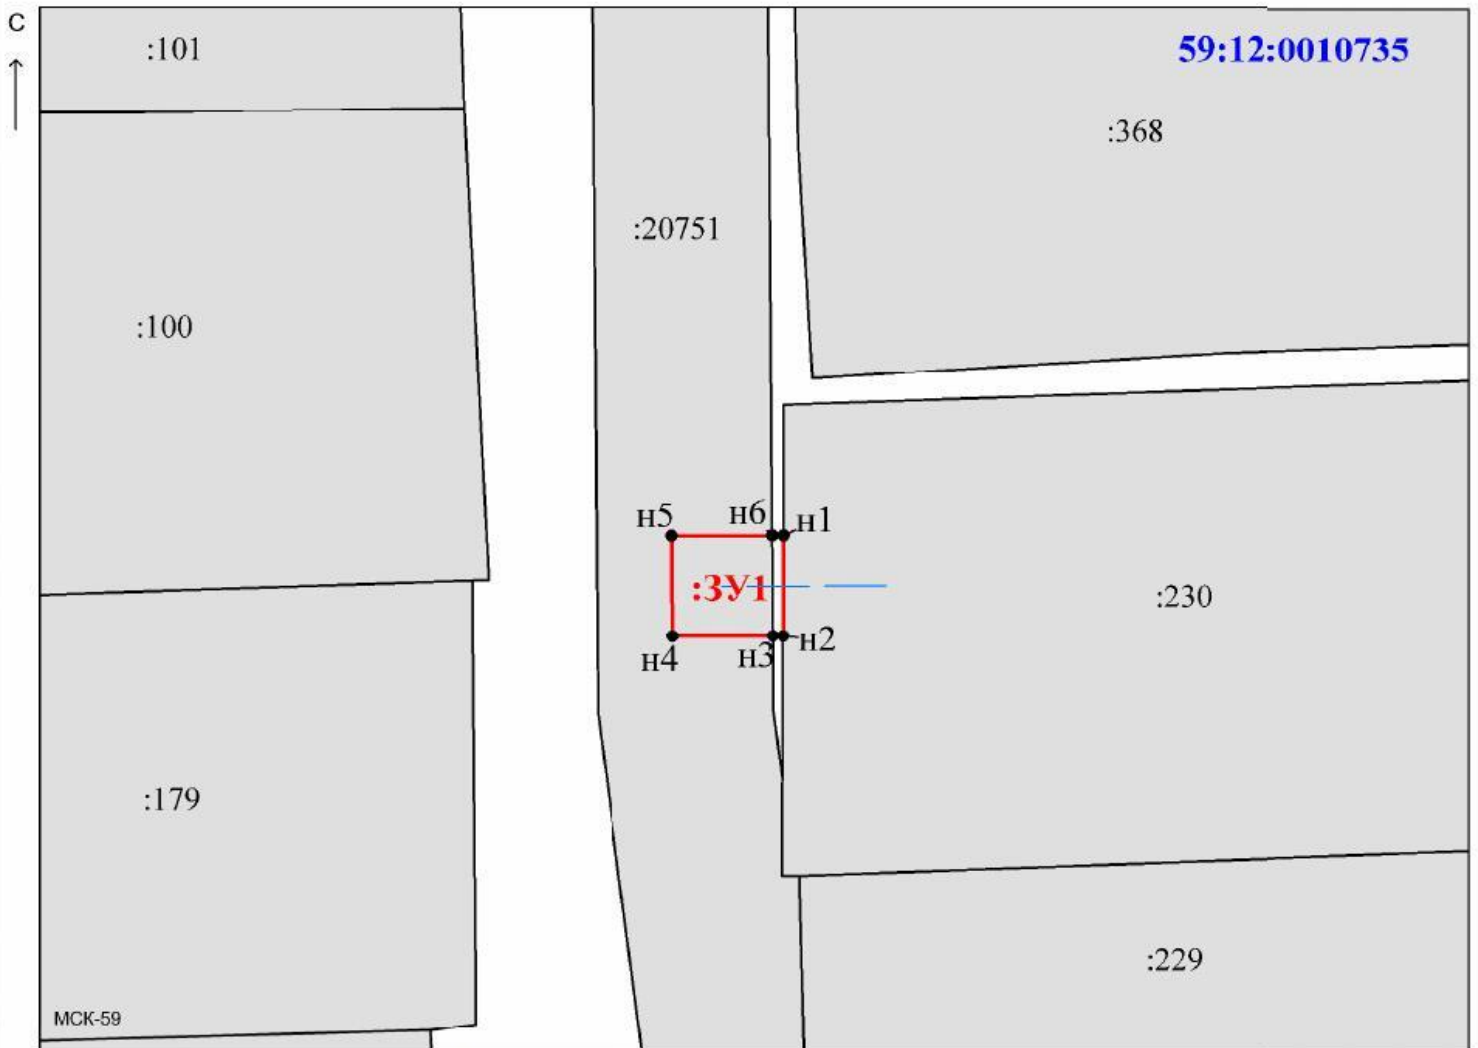

Масштаб 1:300

Заявитель: _____ / Офишкина И. В.
 МП (подпись, расшифровка подписи)

(для юридических лиц
и индивидуальных предпринимателей)

Лист согласования к документу № 241-02-01-06.1-319исх от 26.03.2021. В ответ на № 02-01-06.1-489вх (16.03.2021)

Инициатор согласования: Мушкина А.Н. Главный специалист (Администрация Чайковского городского округа)

Согласование инициировано: 22.03.2021 16:22

Краткое содержание: Офишкина И.В., заявление о размещении объектов ул.Боровая к дому 12 кв.2

Секретарю УЗИО:

1.Просим направить решение со схемой предполагаемых к использованию земель заявителю и адресатам (гос.зем.надзор, мун.зем.контроль) в течение 1-го дня с даты регистрации на эл.почту или по средствам МСЭД.

2. Просим опубликовать прилагаемые документы на официальном сайте АЧГО в разделе «Управление имуществом – Земля, городские леса – Решения о размещении объектов – 2021г.»

ЛИСТ СОГЛАСОВАНИЯ

Тип согласования: **смешанное**

| № | ФИО | Срок согласования | Результат согласования | Замечания/Комментарии |
|---|----------------|-------------------|-------------------------------------|-----------------------|
| Тип согласования: последовательное | | | | |
| 1 | Матис О.В. | | Согласовано 22.03.2021 17:36 | - |
| 2 | Зайцев А.Н. | | Согласовано 23.03.2021 08:52 | - |
| 3 | Герасимов И.Ф. | | Согласовано 23.03.2021 11:34 | - |
| Тип согласования: последовательное | | | | |
| 4 | Елькина Л.А | | ЭП Подписано 25.03.2021 12:10 | - |