



АДМИНИСТРАЦИЯ  
ЧАЙКОВСКОГО ГОРОДСКОГО ОКРУГА  
УПРАВЛЕНИЕ  
ЗЕМЕЛЬНО-ИМУЩЕСТВЕННЫХ  
ОТНОШЕНИЙ

ул. Ленина, д. 67/1, г. Чайковский, Пермский край, 617760  
Тел/факс: (34241) 4-73-75  
E-mail: chaikkui2015@yandex.ru  
ОКПО 35288925 ОГРН 1185958071562  
ИНН/КПП 5959002592/595901001

26.03.2021 № 241-02-01-06.1-317исх

На № \_\_\_\_\_ от \_\_\_\_\_

АО «Газпром  
газораспределение Пермь»  
ул. Петропавловская, 43,  
г. Пермь, 614000

Чайковский отдел  
Управления Росреестра  
по Пермскому краю

Правовое управление  
администрации Чайковского  
городского округа

**О предоставлении решения**

**РЕШЕНИЕ № 49  
о размещении объектов**

г. Чайковский,  
Пермский край


19 марта 2021г.

**Управление земельно-имущественных отношений администрации Чайковского городского округа, в лице начальника Управления Елькиной Ларисы Александровны, действующей на основании Положения об Управлении земельно-имущественных отношений администрации города Чайковского, утвержденного решением Думой Чайковского городского округа от 19 декабря 2018 г. № 99, разрешает Акционерному обществу «Газпром газораспределение Пермь» (ИНН 5902183841, ОГРН 1025900512670, адрес: 614000, г.Пермь, ул.Петропавловская, 43, телефон: 8 (342) 218 11 00, e-mail: [ugaz@ugaz.ru](mailto:ugaz@ugaz.ru)) размещение объекта: «Газопровод давлением до 0,6 Мпа включительно, для размещения которого не требуется разрешение на строительство», на часть земельного участка с кадастровым номером 59:12:0000000:20092, на землях, государственная собственность на которые не разграничена, номер кадастрового квартала 59:12:0290000, из состава земель населенных пунктов, площадью 45 кв.м,**

на срок: до 18 марта 2022 года,  
местоположение: Пермский край, г. Чайковский, с. Сосново, ул.  
Советская, к дому № 59.

Приложение: схема предполагаемых к использованию земель или части  
земельного участка.

Начальник Управления  
земельно-имущественных отношений  
администрации Чайковского городского округа

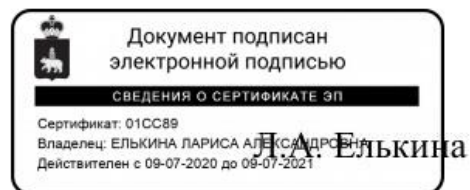

## Схема предполагаемых к использованию земель или части земельного участка

Объект: Газопровод давлением до 0,6 Мпа, для размещения которого не требуется разрешения на строительство

Местоположение: расположенных по адресу: Пермский край, Чайковский городской округ,  
г. Чайковский, с.Сосново, ул. Советская к дому № 59

Каталог координат, м

Площадь земель или части земельного участка, кв.м.: 45

Категория земель: земли населенных пунктов

Вид разрешенного использования: -

Описание границ смежных землепользователей:

От точки н1 до точки н3 - земли общего пользования

От точки н3 до точки н4 - земельный участок с кадастровым номером 59:12:0000000:20092

От точки н4 до точки н7 - земельный участок с кадастровым номером 59:12:0000000:1102

От точки н7 до точки н8 - земельный участок с кадастровым номером 59:12:0000000:20092


От точки н8 до точки н9 - земли общего пользования

От точки н9 до точки н1 - земельный участок с кадастровым номером 59:12:0290000:228

№ точки границы	X	Y
н1	370029.66	1313020.54
н2	370029.44	1313020.71
н3	370017.62	1313004.98
н4	370015.81	1313002.56
н5	370015.33	1313001.90
н6	370018.41	1312999.43
н7	370018.97	1313000.16
н8	370020.84	1313002.63
н9	370024.90	1313008.01
н10	370021.84	1313010.38
н1	370029.66	1313020.54

### Условные обозначения:

- предполагаемый участок земель, на которых планируется размещение объекта
- :228 - границы и номер земельного участка, сведения о которых внесены в ЕГРН
- объект капитального строительства, сведения о которых внесены в ЕГРН
- граница кадастрового квартала
- 59:12-6.912 - зоны с особыми условиями использования территории, сведения о которых внесены в ЕГРН
- :3У1 - обозначение запрашиваемого земельного участка
- н1 - характерная точка границ земель или части земельного участка
- 59:12:0290000 - номер кадастрового квартала

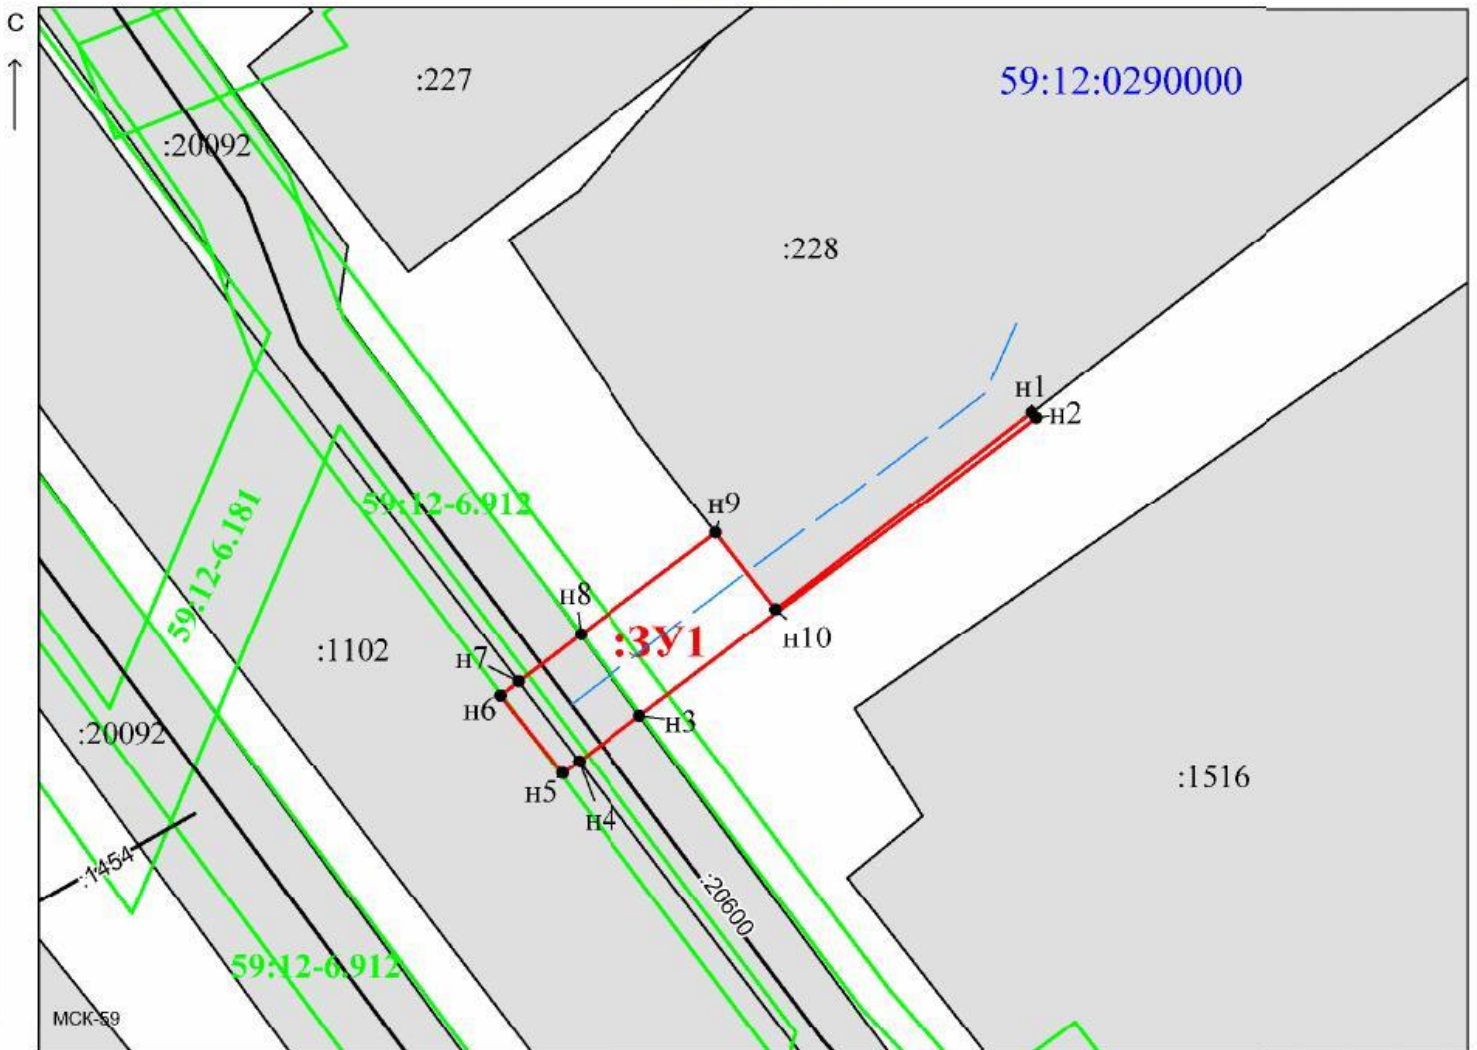

Масштаб 1:300

Заявитель: \_\_\_\_\_ / Офишкина И. В.  
МП (подпись, расшифровка подписи)  
 (для юридических лиц  
 и индивидуальных предпринимателей)

Лист согласования к документу № 241-02-01-06.1-317исх от 26.03.2021. В ответ на № 02-01-06.1-501вх (16.03.2021)

Инициатор согласования: Мушкина А.Н. Главный специалист (Администрация Чайковского городского округа)

Согласование инициировано: 22.03.2021 16:19

Краткое содержание: Офишкина И.В., заявление о размещении объектов с.Сосново ул.Советская к дому 59

Секретарю УЗИО:

1.Просим направить решение со схемой предполагаемых к использованию земель заявителю и адресатам (гос.зем.надзор, мун.зем.контроль) в течение 1-го дня с даты регистрации на эл.почту или по средствам МСЭД.

2. Просим опубликовать прилагаемые документы на официальном сайте АЧГО в разделе «Управление имуществом – Земля, городские леса – Решения о размещении объектов – 2021г.»

#### ЛИСТ СОГЛАСОВАНИЯ

Тип согласования: **смешанное**

№	ФИО	Срок согласования	Результат согласования	Замечания/Комментарии
Тип согласования: <b>последовательное</b>				
1	Матис О.В.		Согласовано 22.03.2021 17:36	-
2	Зайцев А.Н.		Согласовано 23.03.2021 08:49	-
3	Герасимов И.Ф.		Согласовано 23.03.2021 11:33	-
Тип согласования: <b>последовательное</b>				
4	Елькина Л.А		ЭП Подписано 25.03.2021 12:11	-