



АДМИНИСТРАЦИЯ  
ЧАЙКОВСКОГО ГОРОДСКОГО ОКРУГА  
УПРАВЛЕНИЕ  
ЗЕМЕЛЬНО-ИМУЩЕСТВЕННЫХ  
ОТНОШЕНИЙ

ул. Ленина, д. 67/1, г. Чайковский, Пермский край, 617760  
Тел/факс: (34241) 4-73-75  
E-mail: chaikkui2015@yandex.ru  
ОКПО 35288925 ОГРН 1185958071562  
ИНН/КПП 5959002592/595901001

АО «Газпром  
газораспределение Пермь»  
ул. Петропавловская, 43,  
г. Пермь, 614000

Чайковский отдел  
Управления Росреестра  
по Пермскому краю

05.04.2021 №241-02-01-06.1-369исх

На № \_\_\_\_\_ от \_\_\_\_\_

Правовое управление  
администрации Чайковского  
городского округа

**О предоставлении решения**

**РЕШЕНИЕ № 63  
о размещении объектов**

г. Чайковский,  
Пермский край

31 марта 2021г.


**Управление земельно-имущественных отношений администрации Чайковского городского округа, в лице начальника Управления Елькиной Ларисы Александровны, действующей на основании Положения об Управлении земельно-имущественных отношений администрации города Чайковского, утвержденного решением Думой Чайковского городского округа от 19 декабря 2018 г. № 99, разрешает Акционерному обществу «Газпром газораспределение Пермь» (ИНН 5902183841, ОГРН 1025900512670, адрес: 614000, г.Пермь, ул.Петропавловская, 43, телефон: 8 (342) 218 11 00, e-mail: [ugaz@ugaz.ru](mailto:ugaz@ugaz.ru)) размещение объекта: «Газопровод давлением до 0,6 Мпа включительно, для размещения которого не требуется разрешение на строительство», на часть земельного участка с кадастровым номером 59:12:0000000:20498, на землях, государственная собственность на которые не разграничена, номер кадастрового квартала 59:12:0010763, из состава земель населенных пунктов, площадью 423 кв.м,**

на срок: до **30 марта 2022** года,

местоположение: **Пермский край, г. Чайковский, ул. Зеленая, к дому № 67.**

Приложение: **схема предполагаемых к использованию земель или части земельного участка.**

Начальник Управления  
земельно-имущественных отношений  
администрации Чайковского городского округа

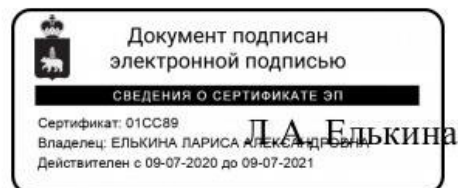

## Схема предполагаемых к использованию земель или части земельного участка

Каталог координат, м

Объект: Газопровод давлением до 0,6 Мпа, для размещения которого не требуется разрешения на строительство

Местоположение: расположенных по адресу: Пермский край, Чайковский городской округ,  
г. Чайковский, ул. Зеленая к дому № 67

Площадь земель или части земельного участка, к.м.: 423

Категория земель: земли населенных пунктов

Вид разрешенного использования: -


Описание границ смежных землепользователей:

- От точки н1 до точки н3 - земельный участок с кадастровым номером 59:12:0010763:32
- От точки н3 до точки н5 - земли общего пользования
- От точки н5 до точки н8 - земельный участок с кадастровым номером 59:12:0010763:32
- От точки н8 до точки н9 - земли общего пользования
- От точки н9 до точки н11 - земельный участок с кадастровым номером 59:12:0010763:32
- От точки н11 до точки н12 - земли общего пользования
- От точки н12 до точки н14 - земельный участок с кадастровым номером 59:12:0010763:53
- От точки н14 до точки н15 - земли общего пользования
- От точки н15 до точки н18 - земельный участок с кадастровым номером 59:12:0010763:58
- От точки н18 до точки н19 - земли общего пользования
- От точки н19 до точки н22 - земельный участок с кадастровым номером 59:12:0000000:20498
- От точки н22 до точки н1 - земли общего пользования

№ точки границы	X	Y
н1	375888.58	1287450.50
н2	375888.38	1287450.75
н3	375886.09	1287453.63
н4	375885.89	1287453.48
н5	375881.77	1287459.10
н6	375881.49	1287458.88
н7	375877.79	1287465.10
н8	375878.32	1287465.37
н9	375873.15	1287475.65
н10	375870.78	1287479.76
н11	375871.00	1287479.91
н12	375869.30	1287483.29
н13	375869.04	1287483.15
н14	375865.00	1287491.83
н15	375862.93	1287495.95
н16	375846.32	1287520.06
н17	375838.11	1287532.24
н18	375838.83	1287532.68
н19	375837.43	1287535.01
н20	375833.08	1287542.25
н21	375829.62	1287540.23
н22	375834.01	1287532.93
н23	375842.53	1287518.75
н24	375847.42	1287511.52
н25	375858.38	1287496.10
н26	375874.73	1287463.62
н27	375878.62	1287456.54
н28	375886.31	1287446.26
н29	375889.48	1287448.74
н30	375888.29	1287450.28
н1	375888.58	1287450.50

### Условные обозначения:

- предполагаемый участок земель, на которых планируется размещение объекта
- :32 - граница и номер земельного участка, сведения о которых внесены в ЕГРН
- :32 - границы и номер объекта капитального строительства, сведения о которых внесены в ЕГРН
- граница кадастрового квартала
- :3У1 - обозначение запрашиваемого земельного участка
- н1 - характеристическая точка границ земель или части земельного участка
- 59:12:0010763 - номер кадастрового квартала

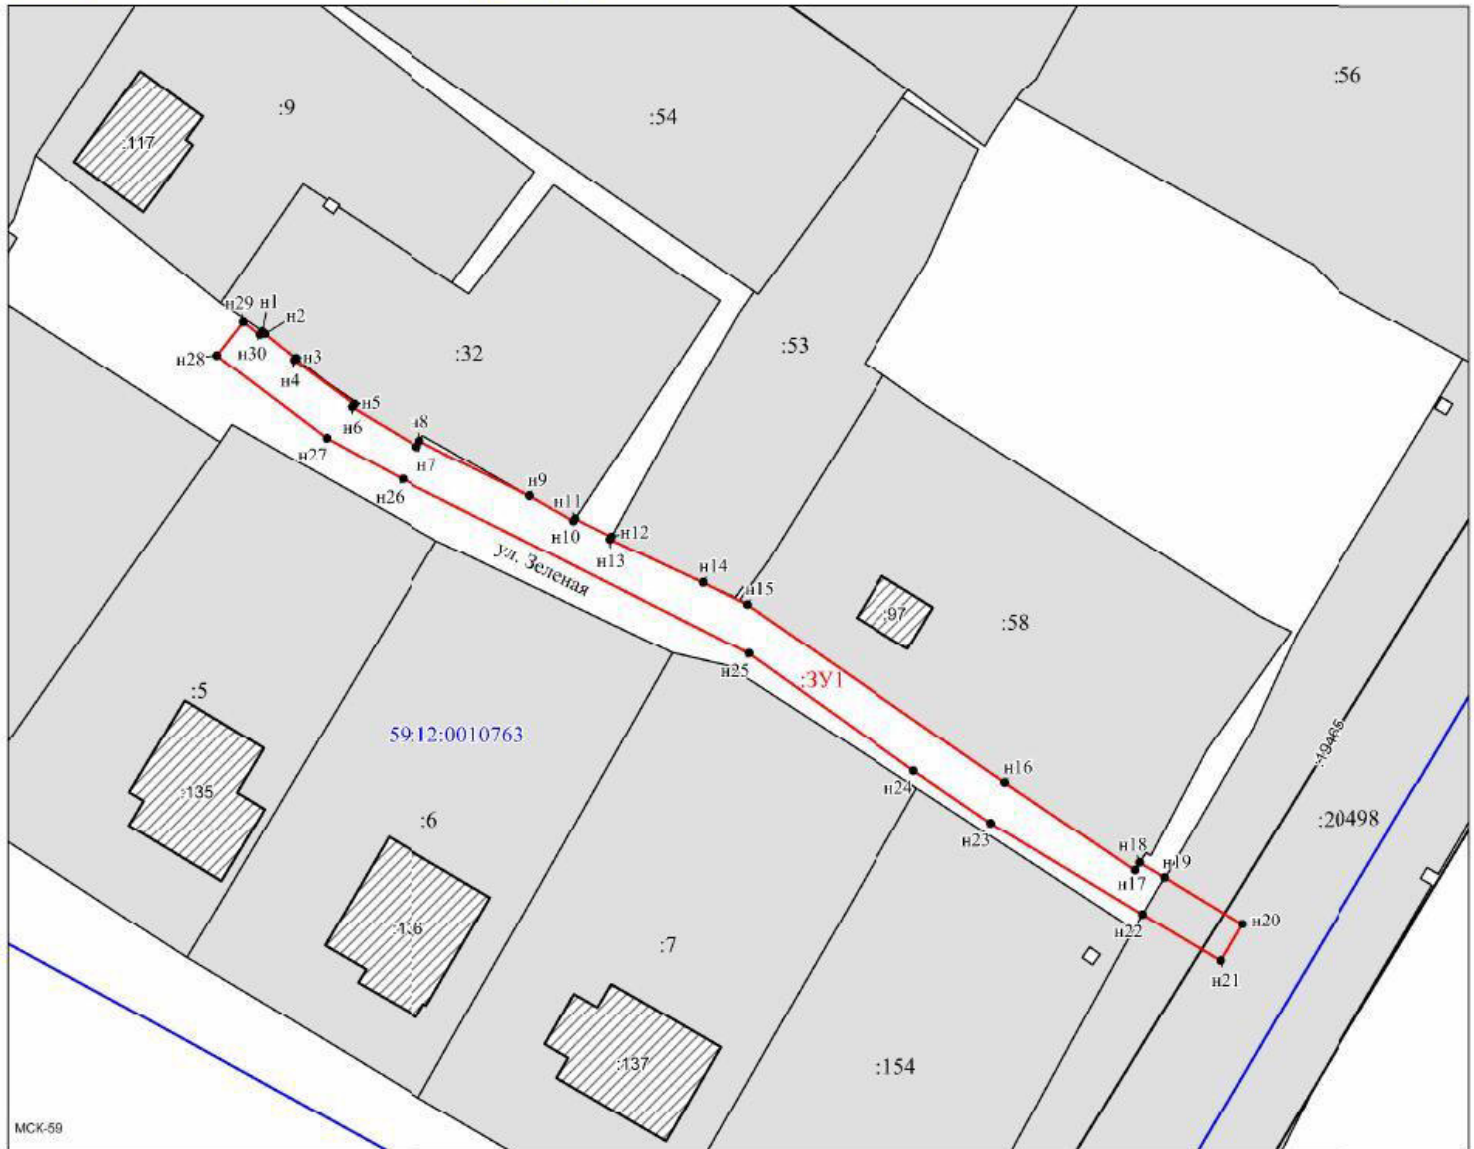

Масштаб 1:500

Заявитель: \_\_\_\_\_ / Офишкина И. В.  
 МП (подпись, расшифровка подписи)  
 (для юридических лиц и индивидуальных предпринимателей)