



АДМИНИСТРАЦИЯ  
ЧАЙКОВСКОГО ГОРОДСКОГО ОКРУГА  
УПРАВЛЕНИЕ  
ЗЕМЕЛЬНО-ИМУЩЕСТВЕННЫХ  
ОТНОШЕНИЙ

ул. Ленина, д. 67/1, г. Чайковский, Пермский край, 617760  
Тел/факс: (34241) 4-73-75  
E-mail: chaikkui2015@yandex.ru  
ОКПО 35288925 ОГРН 1185958071562  
ИНН/КПП 5959002592/595901001

20.05.2021 № 02-01-06.1-576исх

На № \_\_\_\_\_ от \_\_\_\_\_

АО «Газпром  
газораспределение Пермь»  
ул. Петропавловская, 43,  
г. Пермь, 614000

Чайковский отдел  
Управления Росреестра  
по Пермскому краю

Правовое управление  
администрации Чайковского  
городского округа

**О предоставлении решения**

**РЕШЕНИЕ № 100  
о размещении объектов**

г. Чайковский,  
Пермский край


17 мая 2021г.

**Управление земельно-имущественных отношений администрации Чайковского городского округа, в лице начальника Управления Елькиной Ларисы Александровны, действующей на основании Положения об Управлении земельно-имущественных отношений администрации города Чайковского, утвержденного решением Думой Чайковского городского округа от 19 декабря 2018 г. № 99, разрешает Акционерному обществу «Газпром газораспределение Пермь» (ИНН 5902183841, ОГРН 1025900512670, адрес: 614000, г.Пермь, ул.Петропавловская, 43, телефон: 8 (342) 218 11 00, e-mail: [ugaz@ugaz.ru](mailto:ugaz@ugaz.ru)) размещение объекта: «Газопровод давлением до 0,6 Мпа включительно, для размещения которого не требуется разрешение на строительство», на часть земельного участка с кадастровым номером 59:12:0270000:539, на землях, государственная собственность на которые не разграничена, номер кадастрового квартала 59:12:0270000, из состава земель населенных пунктов, площадью 40 кв.м,**

на срок: до 16 мая 2022 года,  
местоположение: Пермский край, г. Чайковский, д. Харнавы, ул.  
Центральная, к дому № 32/1.

Приложение: схема предполагаемых к использованию земель или части  
земельного участка.

Начальник Управления  
земельно-имущественных отношений  
администрации Чайковского городского округа

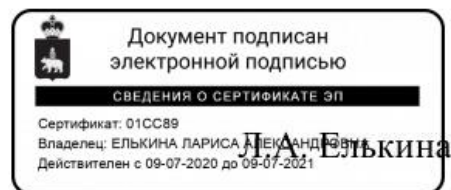

## Схема предполагаемых к использованию земель или части земельного участка

Объект: Газопровод давлением до 0,6 Мпа, для размещения которого не требуется разрешения на строительство

Местоположение: расположенных по адресу: Пермский край, Чайковский городской округ,  
д. Харнавы, ул. Центральная к дому № 32/1

Площадь земель или части земельного участка, кв.м.: 40

Категория земель: земли населенных пунктов

Вид разрешенного использования: -

Описание границ смежных землепользователей:

От точки n1 до точки n2 - земельный участок с кадастровым номером 59:12:0270000:413

От точки n2 до точки n3 - земли общего пользования

От точки n3 до точки n6 - земельный участок с кадастровым номером 59:12:0270000:539


От точки n6 до точки n1 - земли общего пользования

Каталог координат, м

№ точки границы	X	Y
n1	369888.23	1279971.61
n2	369884.31	1279972.44
n3	369884.07	1279970.77
n4	369882.87	1279962.38
n5	369886.86	1279961.80
n6	369888.02	1279970.10
n1	369888.23	1279971.61

### Условные обозначения:

- предполагаемый участок земель, на которых планируется размещение объекта
- :413 - границы и номер земельного участка, сведения о которых внесены в ЕГРН
- :558 - границы и номер объекта капитального строительства, сведения о которых внесены в ЕГРН
- граница кадастрового квартала
- 59:12-6.892 - зоны с особыми условиями использования территории, сведения о которых внесены в ЕГРН
- :3У1 - обозначение запрашиваемого земельного участка
- n1 - характеристическая точка границ земель или части земельного участка
- 59:12:0270000 - номер кадастрового квартала

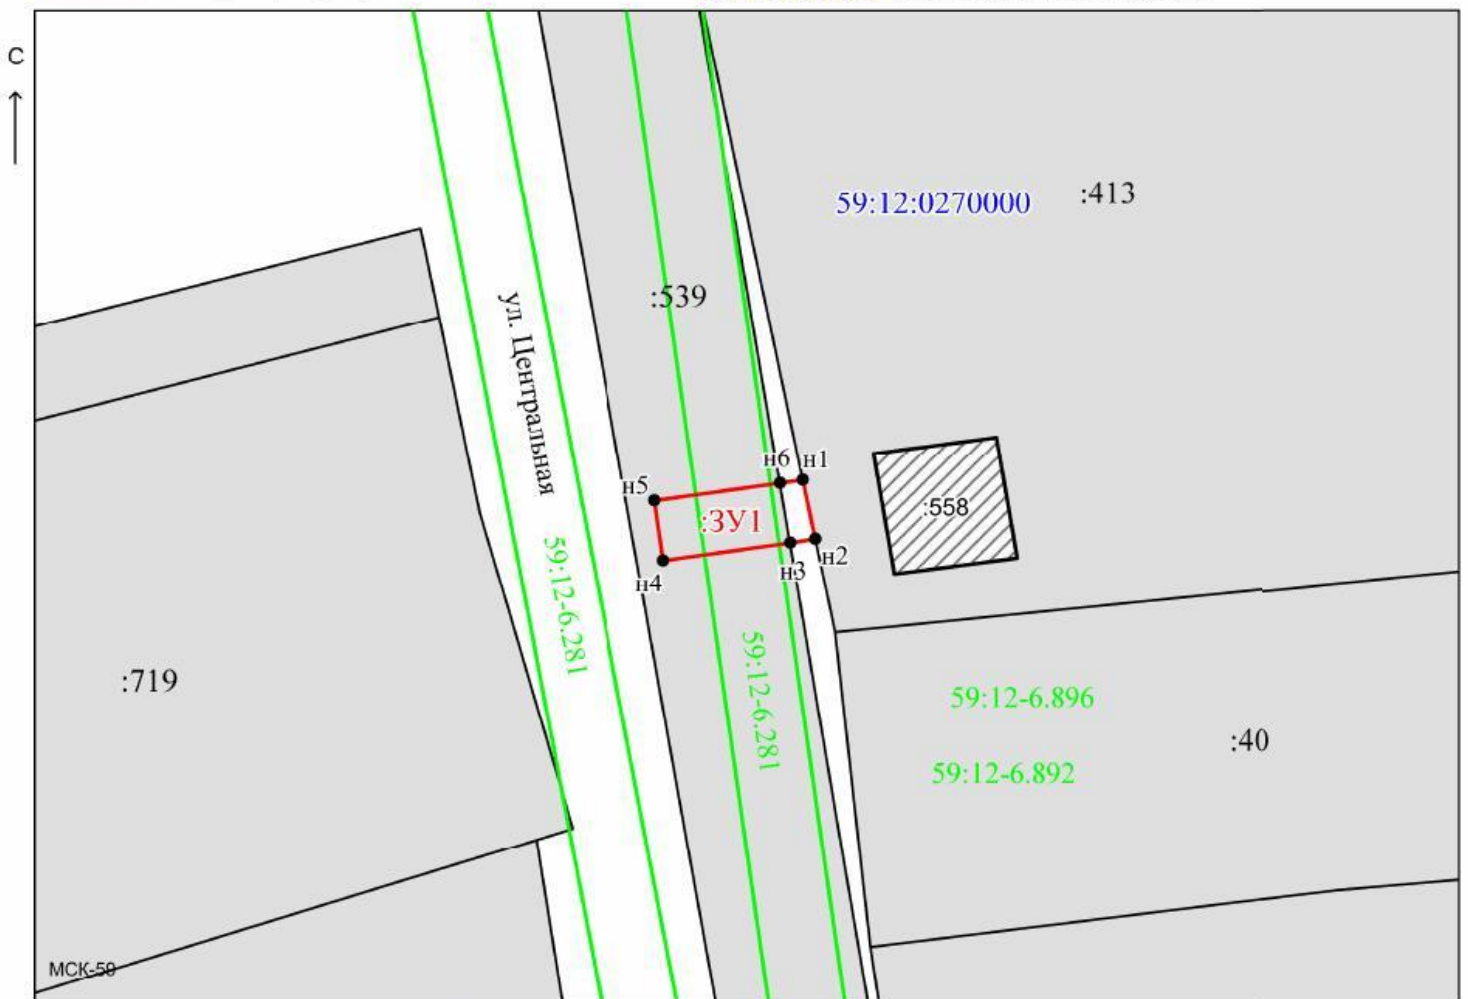

Масштаб 1:500

Заявитель: \_\_\_\_\_ / Офишкина И. В.  
 (подпись, расшифровка подписи)  
 МП \_\_\_\_\_  
 (для юридических лиц и индивидуальных предпринимателей)

Лист согласования к документу № 02-01-06.1-576бисх от 20.05.2021. В ответ на № 02-01-06.1-895вх (11.05.2021)

Инициатор согласования: Мушкина А.Н. Главный специалист (Администрация Чайковского городского округа)

Согласование инициировано: 18.05.2021 12:32

Краткое содержание: Офишкина И.В., заявление о размещении объектов д.Харнавы ул.Центральная к дому 32\1

Секретарю УЗИО:

1.Просим направить решение со схемой предполагаемых к использованию земель заявителю и адресатам (гос.зем.надзор, мун.зем.контроль) в течение 1-го дня с даты регистрации на эл.почту или по средствам МСЭД.

2. Просим опубликовать прилагаемые документы на официальном сайте АЧГО в разделе «Управление имуществом – Земля, городские леса – Решения о размещении объектов – 2021г.»

#### ЛИСТ СОГЛАСОВАНИЯ

Тип согласования: **смешанное**

№	ФИО	Срок согласования	Результат согласования	Замечания/Комментарии
Тип согласования: <b>последовательное</b>				
1	Матис О.В.		Согласовано 18.05.2021 12:34	-
2	Зайцев А.Н.		Согласовано 19.05.2021 08:51	-
3	Исполняющий обязанности Кузюбе- рдина М.П. (Герасимов И.Ф.)		Согласовано 19.05.2021 15:27	-
Тип согласования: <b>последовательное</b>				
4	Елькина Л.А		ЭП Подписано 20.05.2021 14:47	-