



АДМИНИСТРАЦИЯ
ЧАЙКОВСКОГО ГОРОДСКОГО ОКРУГА
УПРАВЛЕНИЕ
ЗЕМЕЛЬНО-ИМУЩЕСТВЕННЫХ
ОТНОШЕНИЙ

ул. Ленина, д. 67/1, г. Чайковский, Пермский край, 617760
Тел/факс: (34241) 4-73-75
E-mail: chaikkui2015@yandex.ru
ОКПО 35288925 ОГРН 1185958071562
ИНН/КПП 5959002592/595901001

26.05.2021 № 02-01-06.1-603исх

На № _____ от _____

АО «Газпром
газораспределение Пермь»
ул. Петропавловская, 43,
г. Пермь, 614000

Чайковский отдел
Управления Росреестра
по Пермскому краю

Правовое управление
администрации Чайковского
городского округа

О предоставлении решения

**РЕШЕНИЕ № 105
о размещении объектов**

г. Чайковский,
Пермский край

21 мая 2021г.

Управление земельно-имущественных отношений администрации Чайковского городского округа, в лице начальника Управления Елькиной Ларисы Александровны, действующей на основании Положения об Управлении земельно-имущественных отношений администрации города Чайковского, утвержденного решением Думой Чайковского городского округа от 19 декабря 2018 г. № 99, разрешает Акционерному обществу «Газпром газораспределение Пермь» (ИНН 5902183841, ОГРН 1025900512670, адрес: 614000, г.Пермь, ул.Петропавловская, 43, телефон: 8 (342) 218 11 00, e-mail: ugaz@ugaz.ru) размещение объекта: «Газопровод давлением до 0,6 Мпа включительно, для размещения которого не требуется разрешение на строительство», на землях, государственная собственность на которые не разграничена, номер кадастрового квартала 59:12:0210000, из состава земель населенных пунктов, площадью 119 кв.м,

на срок: до **20 мая 2022** года,
местоположение: **Пермский край, г. Чайковский, с. Ольховка,**
ул. Строительная, к дому № 9.

Приложение: схема предполагаемых к использованию земель или части земельного участка.

Начальник Управления
земельно-имущественных отношений
администрации Чайковского городского округа



Схема предполагаемых к использованию земель или части земельного участка

Объект: Газопровод давлением до 0,6 Мпа, для размещения которого не требуется разрешения на строительство

Местоположение: расположенных по адресу: Пермский край, Чайковский городской округ, с.Ольховка, ул. Строительная к дому № 9

Площадь земель или части земельного участка, кв.м.: 119

Категория земель: земли населенных пунктов

Вид разрешенного использования: -


Описание границ смежных землепользователей:
 От точки н1 до точки н8 - земли общего пользования
 От точки н2 до точки н1 - земельный участок с кадастровым номером 59:12:0210000:2496

Каталог координат, м

№ точки границы	X	Y
н1	374722.38	1278879.51
н2	374726.15	1278880.84
н3	374732.98	1278861.97
н4	374736.73	1278863.37
н5	374727.97	1278887.65
н6	374724.18	1278886.48
н7	374724.79	1278884.60
н8	374721.40	1278883.37
н1	374722.38	1278879.51

Условные обозначения:

- предполагаемый участок земель, на которых планируется размещение объекта
- 59:12-6.222 - зоны с особыми условиями использования территории, сведения о которых внесены в ЕГРН
- :2496 - границы и номер земельного участка, сведения о которых внесены в ЕГРН
- :3У1 - обозначение запрашиваемого земельного участка
- :2671 - границы и номер объекта капитального строительства, сведения о которых внесены в ЕГРН
- н1 - характеристическая точка границ земель или части земельного участка
- граница кадастрового квартала
- 59:12:0210000 - номер кадастрового квартала
- :2473 - объект капитального строительства, сведения о которых внесены в ЕГРН

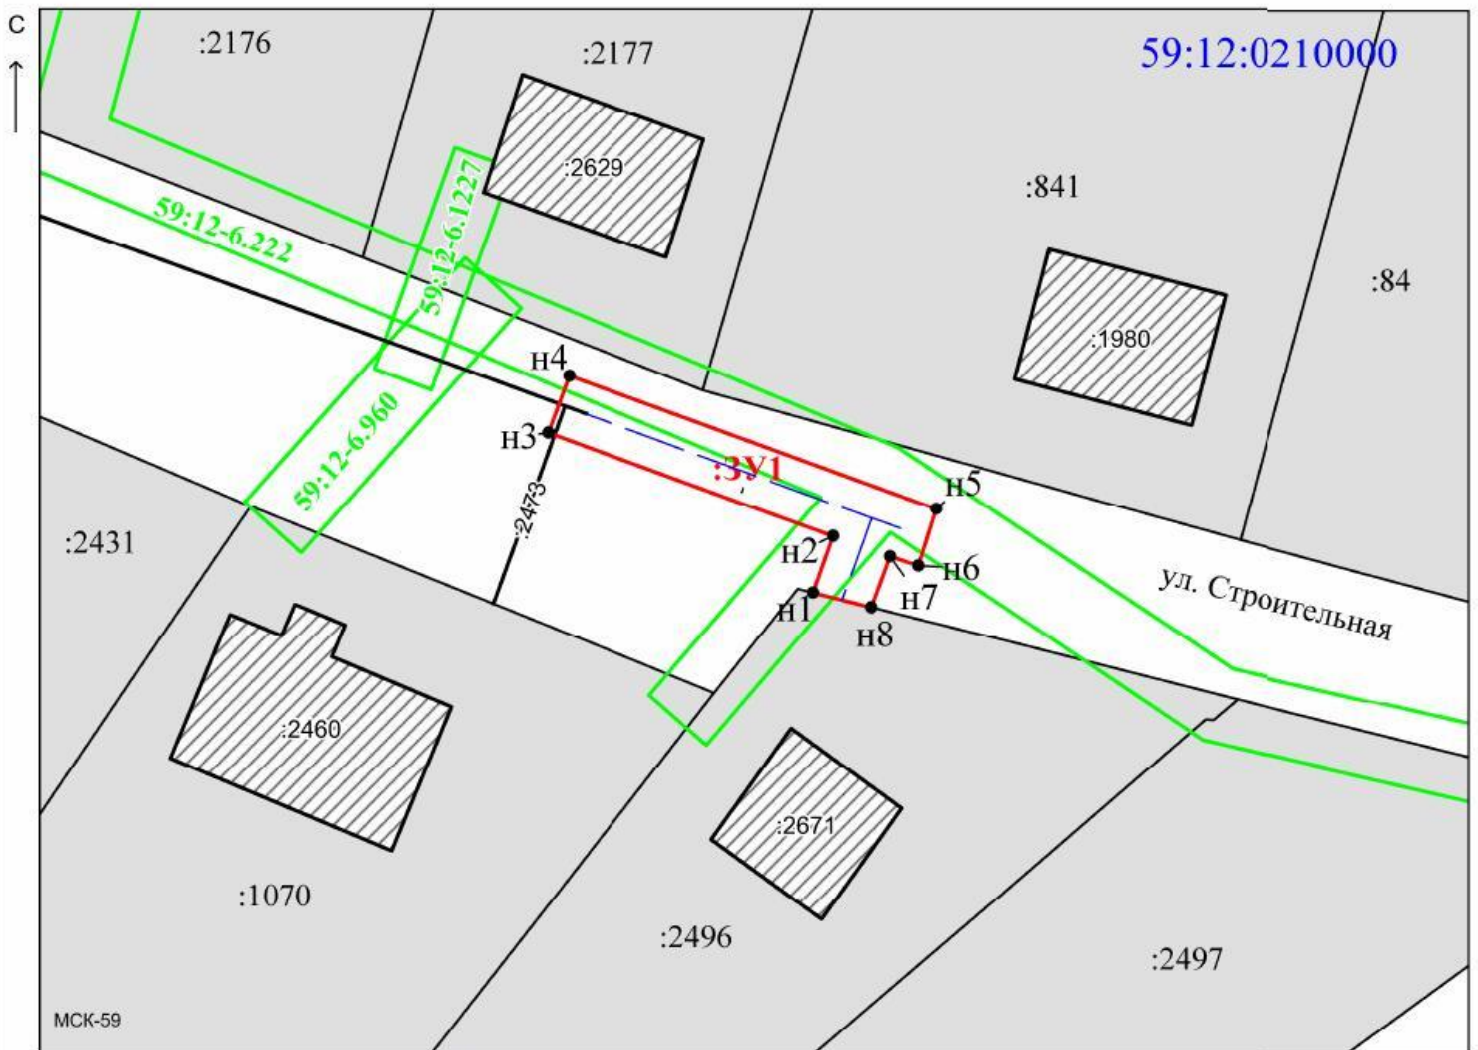

Масштаб 1:500

Заявитель: _____ / Офишкина И. В.
 (подпись, расшифровка подписи)
 МП _____
 (для юридических лиц и индивидуальных предпринимателей)

Лист согласования к документу № 02-01-06.1-60Зисх от 26.05.2021. В ответ на № 02-01-06.1-968вх (18.05.2021)

Инициатор согласования: Мушкина А.Н. Главный специалист (Администрация Чайковского городского округа)

Согласование инициировано: 24.05.2021 11:43

Краткое содержание: Офишкина И.В., заявление о размещении объектов с.Ольховка ул.Строительная к дому 9

Секретарю УЗИО:

1.Просим направить решение со схемой предполагаемых к использованию земель заявителю и адресатам (гос.зем.надзор, мун.зем.контроль) в течение 1-го дня с даты регистрации на эл.почту или по средствам МСЭД.

2. Просим опубликовать прилагаемые документы на официальном сайте АЧГО в разделе «Управление имуществом – Земля, городские леса – Решения о размещении объектов – 2021г.»

ЛИСТ СОГЛАСОВАНИЯ

Тип согласования: **смешанное**

№	ФИО	Срок согласования	Результат согласования	Замечания/Комментарии
Тип согласования: последовательное				
1	Матис О.В.		Согласовано 24.05.2021 12:57	-
2	Зайцев А.Н.		Согласовано 25.05.2021 16:10	-
3	Герасимов И.Ф.		Согласовано 25.05.2021 16:31	-
Тип согласования: последовательное				
4	Елькина Л.А		ЭП Подписано 25.05.2021 18:46	-