



АДМИНИСТРАЦИЯ
ЧАЙКОВСКОГО ГОРОДСКОГО ОКРУГА
УПРАВЛЕНИЕ
ЗЕМЕЛЬНО-ИМУЩЕСТВЕННЫХ
ОТНОШЕНИЙ

ул. Ленина, д. 67/1, г. Чайковский, Пермский край, 617760
Тел/факс: (34241) 4-73-75
E-mail: chaikkui2015@yandex.ru
ОКПО 35288925 ОГРН 1185958071562
ИНН/КПП 5959002592/595901001

Копысовой Надежде Сергеевне,
Школьная ул., д. 9, с. Ольховка,
г. Чайковский, Пермский край

Чайковский отдел
Управления Росреестра
по Пермскому краю

31.05.2021 № 02-01-06.1-628исх

На № _____ от _____

Правовое управление
администрации Чайковского
городского округа

О предоставлении решения

**РЕШЕНИЕ № 120
о размещении объектов**

г. Чайковский,
Пермский край

25 мая 2021г.

Управление земельно-имущественных отношений администрации Чайковского городского округа, в лице начальника Управления Елькиной Ларисы Александровны, действующей на основании Положения об Управлении земельно-имущественных отношений администрации города Чайковского, утвержденного решением Думой Чайковского городского округа от 19 декабря 2018 г. № 99,

разрешает Копысовой Надежде Сергеевне, (адрес: 617742, Пермский край, г. Чайковский, с. Ольховка, ул. Школьная, д. 9, телефон: 89226420302) размещение объекта: «Водопроводы и водоводы всех видов, для размещения которых не требуется разрешения на строительство»,

на землях, государственная собственность на которые не разграничена, с кадастровым номером квартала 59:12:0210000, из состава земель населенных пунктов, площадью 24 кв.м, на срок: до 24.05.2022 года,

местоположение: **Пермский край, г. Чайковский, с. Ольховка, ул. Школьная, к дому №9.**

Приложение: **схема предполагаемых к использованию земель или части земельного участка.**

Начальник Управления
земельно-имущественных отношений
администрации Чайковского городского округа

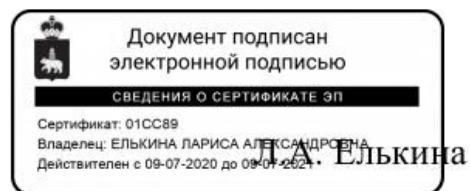


Схема предполагаемых к использованию земель или части земельного участка

Объект: Водопроводы и водоводы всех видов, для размещения которых не требуется разрешения на строительство

Местоположение: Пермский край, Чайковский район, с. Ольховка, ул. Школьная, д. 9

Площадь земли 24,0 кв.м


Категория земель Земли населенных пунктов

Кадастровый квартал 59:12:0210000

Вид разрешенного использования Для личного подсобного хозяйства

Система координат МСК-59 (зона 1)

Обозначение характерных точек границ	Координаты, м	
	X	Y
1	2	3
1	375441.28	1278742.10
2	375432.37	1278744.97
3	375426.23	1278768.85
4	375429.80	1278769.76
5	375429.58	1278770.72
6	375425.46	1278769.68
7	375431.92	1278744.47
8	375441.08	1278741.45

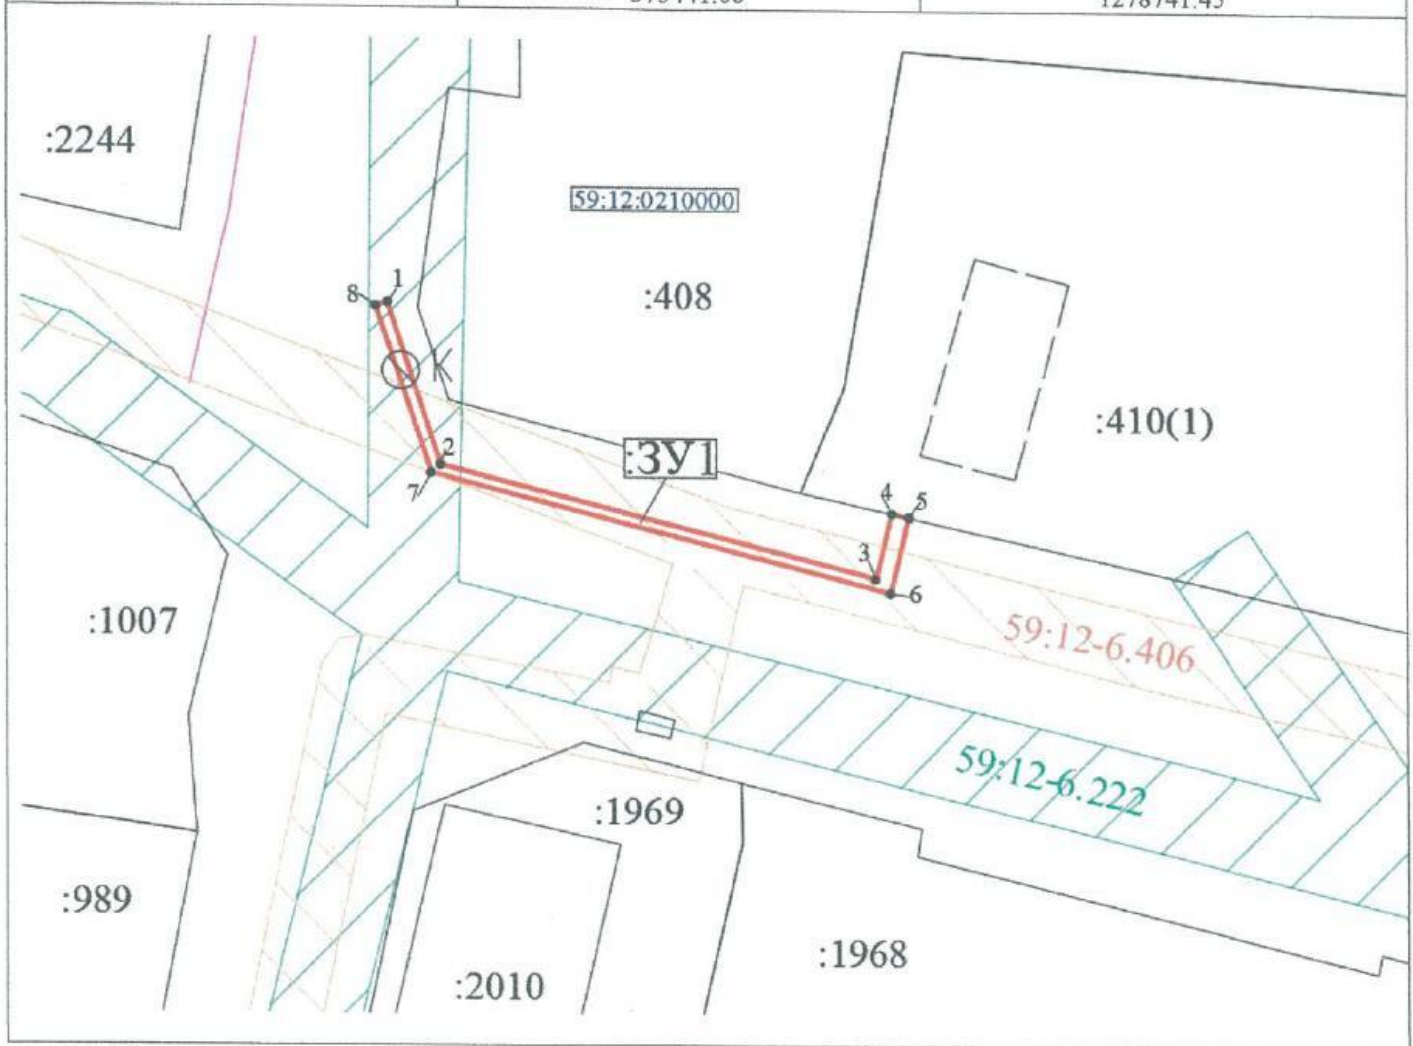

Масштаб 1:500

Описание границ смежных землепользователей:

5-6	59:12:0210000:410(1)
1-2,2-3,3-4,5-6,6-7,7-8,8-1	- границы земель общего пользования

Условные обозначения:

- :3У1** - обозначение запрашиваемого земельного участка;
- - предполагаемый участок земель, на которых планируется размещение объекта;
- границы земельных участков, сведения о которых внесены в ЕГРН;
- граница кадастрового квартала;

- зоны с особыми условиями использования территории, № 59:12-6.222 (Охранная зона ВЛ-0,4 кВ н.п. Ольховка от ТП № 1146, 1656)
- № 59:12-6.406 (Охранная зона газификации жилого фонда индивидуальной застройки с. Ольховка, Чайковский район, Пермский край)

59:12:0210000 – номер кадастрового квартала;

Заявитель  /Копысова Н.С./

Лист согласования к документу № 02-01-06.1-628исх от 31.05.2021. В ответ на № 02-01-06.1-991вх (21.05.2021)

Инициатор согласования: Мушкина А.Н. Главный специалист (Администрация Чайковского городского округа)

Согласование инициировано: 25.05.2021 12:48

Краткое содержание: Копысова Надежда Сергеевна, заявление о принятии решения о размещении объекта с.Ольховка ул.Школьная 9

Секретарю УЗИО:

1.Просим направить решение со схемой предполагаемых к использованию земель заявителю и адресатам (гос.зем.надзор, мун.зем.контроль) в течение 1-го дня с даты регистрации на эл.почту или по средствам МСЭД.

2. Просим опубликовать прилагаемые документы на официальном сайте АЧГО в разделе «Управление имуществом – Земля, городские леса – Решения о размещении объектов – 2021г.»

ЛИСТ СОГЛАСОВАНИЯ

Тип согласования: **смешанное**

№	ФИО	Срок согласования	Результат согласования	Замечания/Комментарии
Тип согласования: последовательное				
1	Матис О.В.		Согласовано 26.05.2021 08:43	-
2	Зайцев А.Н.		Согласовано 27.05.2021 08:39	-
3	Исполняющий обязанности Кузюбе- рдина М.П. (Герасимов И.Ф.)		Согласовано 27.05.2021 08:42	-
Тип согласования: последовательное				
4	Елькина Л.А		ЭП Подписано 31.05.2021 15:57	-