



АДМИНИСТРАЦИЯ
ЧАЙКОВСКОГО ГОРОДСКОГО ОКРУГА
УПРАВЛЕНИЕ
ЗЕМЕЛЬНО-ИМУЩЕСТВЕННЫХ
ОТНОШЕНИЙ

ул. Ленина, д. 67/1, г. Чайковский, Пермский край, 617760
Тел/факс: (34241) 4-73-75
E-mail: chaikkui2015@yandex.ru
ОКПО 35288925 ОГРН 1185958071562
ИНН/КПП 5959002592/595901001

20.05.2021 № 02-01-06.1-572исх

На № _____ от _____

АО «Газпром
газораспределение Пермь»
ул. Петропавловская, 43,
г. Пермь, 614000

Чайковский отдел
Управления Росреестра
по Пермскому краю

Правовое управление
администрации Чайковского
городского округа

О предоставлении решения

**РЕШЕНИЕ № 96
о размещении объектов**

г. Чайковский,
Пермский край

17 мая 2021г.

Управление земельно-имущественных отношений администрации Чайковского городского округа, в лице начальника Управления Елькиной Ларисы Александровны, действующей на основании Положения об Управлении земельно-имущественных отношений администрации города Чайковского, утвержденного решением Думой Чайковского городского округа от 19 декабря 2018 г. № 99, разрешает Акционерному обществу «Газпром газораспределение Пермь» (ИНН 5902183841, ОГРН 1025900512670, адрес: 614000, г.Пермь, ул.Петропавловская, 43, телефон: 8 (342) 218 11 00, e-mail: ugaz@ugaz.ru) размещение объекта: «Газопровод давлением до 0,6 Мпа включительно, для размещения которого не требуется разрешение на строительство», на часть земельного участка с кадастровым номером 59:12:0000000:21134, на землях, государственная собственность на которые не разграничена, номер кадастрового квартала 59:12:0010735, из состава земель населенных пунктов, площадью 59 кв.м,

на срок: до 16 мая 2022 года,

местоположение: Пермский край, г. Чайковский, ул. Боровая, к дому № 13-2.

Приложение: схема предполагаемых к использованию земель или части земельного участка.

Начальник Управления
земельно-имущественных отношений
администрации Чайковского городского округа

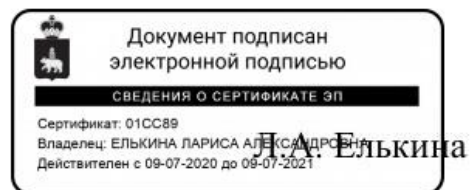


Схема предполагаемых к использованию земель или части земельного участка

Объект: Газопровод давлением до 0,6 Мпа, для размещения которого не требуется разрешения на строительство

Местоположение: расположенных по адресу: Пермский край, Чайковский г.о., г. Чайковский, ул. Боровая, к дому 13-2

Каталог координат, м

Площадь земель или части земельного участка, кв.м.: 59


Категория земель: земли населенных пунктов

Вид разрешенного использования: -
 Описание границ смежных землепользователей:
 От точки н1 до точки н2 - земельный участок с кадастровым номером 59:12:0010735:91
 От точки н2 до точки н3 - земли общего пользования
 От точки н3 до точки н4 - земельный участок с кадастровым номером 59:12:0000000:21134
 От точки н4 до точки н5 - земельный участок с кадастровым номером 59:12:0010735:229
 От точки н5 до точки н6 - земельный участок с кадастровым номером 59:12:0000000:21134
 От точки н6 до точки н1 - земли общего пользования

№ точки границы	X	Y
н1	375596.08	1289366.37
н2	375600.06	1289366.19
н3	375600.08	1289374.86
н4	375600.10	1289380.96
н5	375596.10	1289381.07
н6	375596.09	1289375.37
н1	375596.08	1289366.37

Условные обозначения:

- предполагаемый участок земель, на которых планируется размещение объекта
- 59:12-6.1213 - зоны с особыми условиями использования территории, сведения о которых внесены в ЕГРН
- :1 - границы и номер земельного участка, сведения о которых внесены в ЕГРН
- :3У1 - обозначение запрашиваемого земельного участка
- н1 - характерная точка границ земель или части земельного участка
- 59:12:0010735 - номер кадастрового квартала
- граница кадастрового квартала

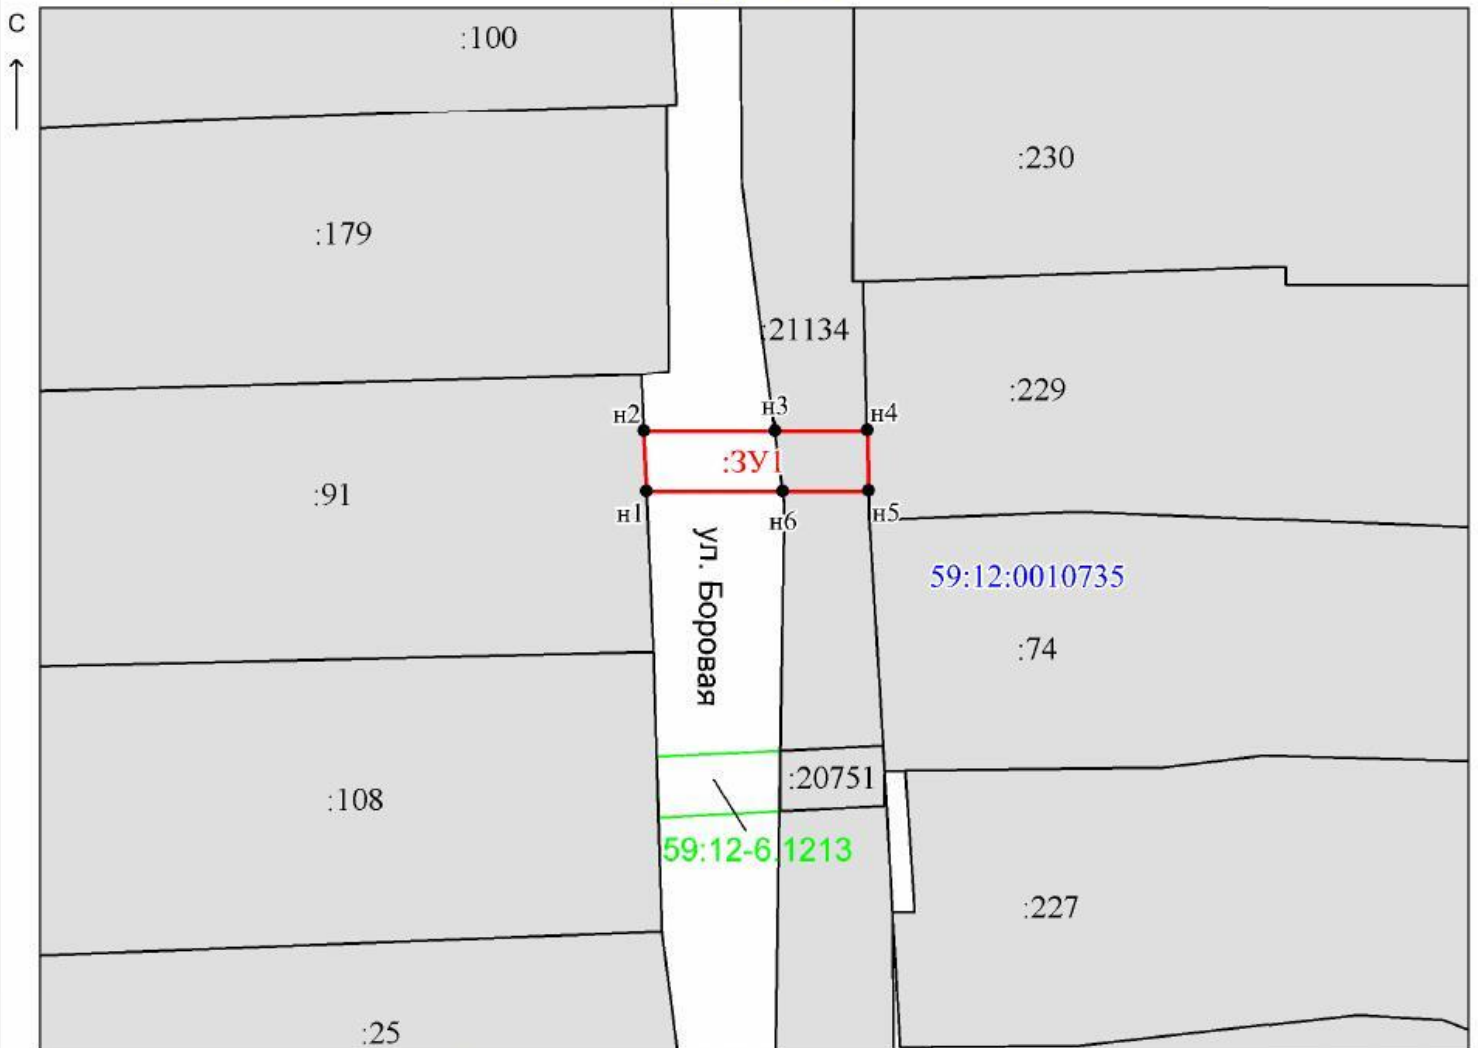

МСК-59

Масштаб 1:500

Заявитель: _____

/ Офишкина И. В.

МП

(подпись, расшифровка подписи)

(для юридических лиц и индивидуальных предпринимателей)

Лист согласования к документу № 02-01-06.1-572исх от 20.05.2021. В ответ на № 02-01-06.1-893вх (11.05.2021)

Инициатор согласования: Мушкина А.Н. Главный специалист (Администрация Чайковского городского округа)

Согласование инициировано: 18.05.2021 12:21

Краткое содержание: Офишкина И.В., заявление о размещении объектов г.Чайковский ул.Боровая к дому 13-2

Секретарю УЗИО:

1.Просим направить решение со схемой предполагаемых к использованию земель заявителю и адресатам (гос.зем.надзор, мун.зем.контроль) в течение 1-го дня с даты регистрации на эл.почту или по средствам МСЭД.

2. Просим опубликовать прилагаемые документы на официальном сайте АЧГО в разделе «Управление имуществом – Земля, городские леса – Решения о размещении объектов – 2021г.»

ЛИСТ СОГЛАСОВАНИЯ

Тип согласования: **смешанное**

№	ФИО	Срок согласования	Результат согласования	Замечания/Комментарии
Тип согласования: последовательное				
1	Матис О.В.		Согласовано 18.05.2021 12:34	-
2	Зайцев А.Н.		Согласовано 19.05.2021 08:43	-
3	Исполняющий обязанности Кузюбердина М.П. (Герасимов И.Ф.)		Согласовано 19.05.2021 15:28	-
Тип согласования: последовательное				
4	Елькина Л.А		ЭП Подписано 20.05.2021 12:49	-