



АДМИНИСТРАЦИЯ
ЧАЙКОВСКОГО ГОРОДСКОГО ОКРУГА
УПРАВЛЕНИЕ
ЗЕМЕЛЬНО-ИМУЩЕСТВЕННЫХ
ОТНОШЕНИЙ

ул. Ленина, д. 67/1, г. Чайковский, Пермский край, 617760
Тел/факс: (34241) 4-73-75
E-mail: chaikkui2015@yandex.ru
ОКПО 35288925 ОГРН 1185958071562
ИНН/КПП 5959002592/595901001

20.05.2021 №02-01-06.1-571исх

На № _____ от _____

АО «Газпром
газораспределение Пермь»
ул. Петропавловская, 43,
г. Пермь, 614000

Чайковский отдел
Управления Росреестра
по Пермскому краю

Правовое управление
администрации Чайковского
городского округа

О предоставлении решения

**РЕШЕНИЕ № 97
о размещении объектов**

г. Чайковский,
Пермский край

17 мая 2021г.

Управление земельно-имущественных отношений администрации Чайковского городского округа, в лице начальника Управления Елькиной Ларисы Александровны, действующей на основании Положения об Управлении земельно-имущественных отношений администрации города Чайковского, утвержденного решением Думой Чайковского городского округа от 19 декабря 2018 г. № 99, разрешает Акционерному обществу «Газпром газораспределение Пермь» (ИНН 5902183841, ОГРН 1025900512670, адрес: 614000, г.Пермь, ул.Петропавловская, 43, телефон: 8 (342) 218 11 00, e-mail: ugaz@ugaz.ru) размещение объекта: «Газопровод давлением до 0,6 Мпа включительно, для размещения которого не требуется разрешение на строительство», на часть земельного участка с кадастровым номером 59:12:0000000:20092, на землях, государственная собственность на которые не разграничена, номер кадастрового квартала 59:12:0290000, из состава земель населенных пунктов, площадью 37 кв.м,

на срок: до 16 мая 2022 года,
местоположение: Пермский край, г. Чайковский, с. Сосново, ул.
Молодежная, к дому № 25.

Приложение: схема предполагаемых к использованию земель или части
земельного участка.

Начальник Управления
земельно-имущественных отношений
администрации Чайковского городского округа

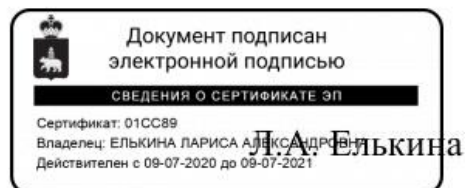


Схема предполагаемых к использованию земель или части земельного участка

Объект: Газопровод давлением до 0,6 Мпа, для размещения которого не требуется разрешения на строительство

Местоположение: расположенных по адресу: Пермский край, Чайковский городской округ,
с. Сосново, ул. Молодежная к дому № 25

Площадь земель или части земельного участка, кв.м.: 37

Категория земель: земли населенных пунктов

Вид разрешенного использования: -


Описание границ смежных землепользователей:
От точки н1 до точки н2 - земельный участок с кадастровым номером 59:12:0290000:457
От точки н2 до точки н3 - земли общего пользования
От точки н3 до точки н6 - земельный участок с кадастровым номером 59:12:0000000:20092
От точки н6 до точки н1 - земли общего пользования

Каталог координат, м

№ точки границы	X	Y
н1	370659.74	1312307.62
н2	370656.04	1312309.18
н3	370653.92	1312304.68
н4	370652.09	1312300.79
н5	370655.69	1312299.08
н6	370657.48	1312302.85
н1	370659.74	1312307.62

Условные обозначения:

- предполагаемый участок земель, на которых планируется размещение объекта
- :457 - границы и номер земельного участка, сведения о которых внесены в ЕГРН
- :96 - границы и номер объекта капитального строительства, сведения о которых внесены в ЕГРН
- 59:12-6.181 - зоны с особыми условиями использования территории, сведения о которых внесены в ЕГРН
- :3У1 - обозначение запрашиваемого земельного участка
- н1 - характерная точка границ земель или части земельного участка
- 59:12:0290000 - номер кадастрового квартала
- - граница кадастрового квартала

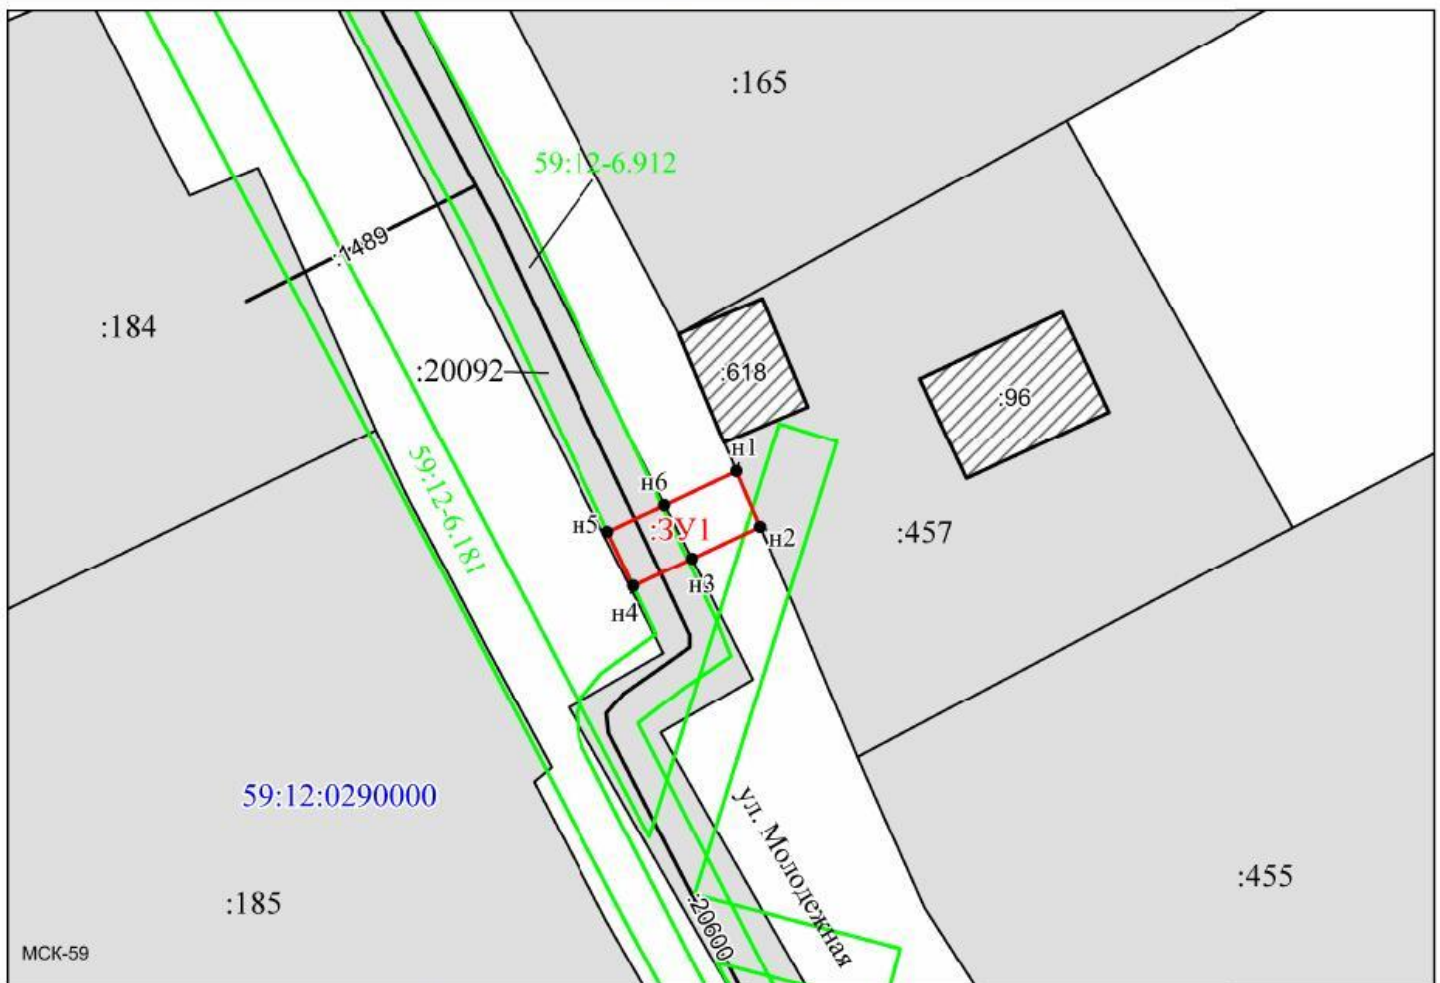

Масштаб 1:500

Заявитель: _____ / Офишкина И. В.
МП (подпись, расшифровка подписи)
 (для юридических лиц и индивидуальных предпринимателей)

Лист согласования к документу № 02-01-06.1-571исх от 20.05.2021. В ответ на № 02-01-06.1-889вх (11.05.2021)

Инициатор согласования: Мушкина А.Н. Главный специалист (Администрация Чайковского городского округа)

Согласование инициировано: 18.05.2021 12:23

Краткое содержание: Офишкина И.В., заявление о размещении объектов с.Сосново ул.Молодежная к дому 25

Секретарю УЗИО:

1.Просим направить решение со схемой предполагаемых к использованию земель заявителю и адресатам (гос.зем.надзор, мун.зем.контроль) в течение 1-го дня с даты регистрации на эл.почту или по средствам МСЭД.

2. Просим опубликовать прилагаемые документы на официальном сайте АЧГО в разделе «Управление имуществом – Земля, городские леса – Решения о размещении объектов – 2021г.»

ЛИСТ СОГЛАСОВАНИЯ

Тип согласования: **смешанное**

№	ФИО	Срок согласования	Результат согласования	Замечания/Комментарии
Тип согласования: последовательное				
1	Матис О.В.		Согласовано 18.05.2021 12:34	-
2	Зайцев А.Н.		Согласовано 19.05.2021 08:45	-
3	Исполняющий обязанности Кузюбердина М.П. (Герасимов И.Ф.)		Согласовано 19.05.2021 15:27	-
Тип согласования: последовательное				
4	Елькина Л.А		ЭП Подписано 20.05.2021 12:49	-