



АДМИНИСТРАЦИЯ
ЧАЙКОВСКОГО ГОРОДСКОГО ОКРУГА
УПРАВЛЕНИЕ
ЗЕМЕЛЬНО-ИМУЩЕСТВЕННЫХ
ОТНОШЕНИЙ

ул. Ленина, д. 67/1, г. Чайковский, Пермский край, 617760
Тел/факс: (34241) 4-73-75
E-mail: chaikkui2015@yandex.ru
ОКПО 35288925 ОГРН 1185958071562
ИНН/КПП 5959002592/595901001

20.05.2021 № 02-01-06.1-575исх

На № _____ от _____

АО «Газпром
газораспределение Пермь»
ул. Петропавловская, 43,
г. Пермь, 614000

Чайковский отдел
Управления Росреестра
по Пермскому краю

Правовое управление
администрации Чайковского
городского округа

О предоставлении решения

**РЕШЕНИЕ № 99
о размещении объектов**

г. Чайковский,
Пермский край

17 мая 2021г.

Управление земельно-имущественных отношений администрации Чайковского городского округа, в лице начальника Управления **Елькиной Ларисы Александровны**, действующей на основании Положения об Управлении земельно-имущественных отношений администрации города Чайковского, утвержденного решением Думой Чайковского городского округа от 19 декабря 2018 г. № 99, разрешает **Акционерному обществу «Газпром газораспределение Пермь»** (ИНН 5902183841, ОГРН 1025900512670, адрес: 614000, г.Пермь, ул.Петропавловская, 43, телефон: 8 (342) 218 11 00, e-mail: ugaz@ugaz.ru) размещение объекта: **«Газопровод давлением до 0,6 Мпа включительно, для размещения которого не требуется разрешение на строительство»**, на часть земельного участка с кадастровым номером 59:12:0000000:20092, на землях, государственная собственность на которые не разграничена, номер кадастрового квартала 59:12:0290000, **из состава земель населенных пунктов, площадью 43 кв.м,**

на срок: до 16 мая 2022 года,
местоположение: Пермский край, г. Чайковский, с. Сосново, ул.
Шоссейная, к дому № 19-1.

Приложение: схема предполагаемых к использованию земель или части
земельного участка.

Начальник Управления
земельно-имущественных отношений
администрации Чайковского городского округа

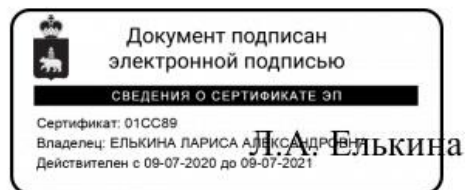


Схема предполагаемых к использованию земель или части земельного участка

Объект: Газопровод давлением до 0,6 Мпа, для размещения которого не требуется разрешения на строительство

Местоположение: расположенных по адресу: Пермский край, Чайковский городской округ, с.Сосново, ул. Шоссейная к дому № 19 кв.1

Площадь земель или части земельного участка, кв.м.: 43

Категория земель: земли населенных пунктов

Вид разрешенного использования: -


Описание границ смежных землепользователей:
 От точки н1 до точки н2 - земли общего пользования
 От точки н2 до точки н5 - земельный участок с кадастровым номером 59:12:0000000:20092
 От точки н5 до точки н1 - земли общего пользования

Каталог координат, м

№ точки границы	X	Y
н1	369918.30	1312660.70
н2	369913.18	1312654.39
н3	369911.49	1312652.32
н4	369914.59	1312649.80
н5	369916.19	1312651.77
н6	369921.10	1312658.18
н1	369918.30	1312660.70

Условные обозначения:

- предполагаемый участок земель, на которых планируется размещение объекта
- 59:12-6.103 - зоны с особыми условиями использования территории, сведения о которых внесены в ЕГРН
- :20092 - границы и номер земельного участка, сведения о которых внесены в ЕГРН
- :3У1 - обозначение запрашиваемого земельного участка
- 20600- - объект капитального строительства, сведения о которых внесены в ЕГРН
- н1 - характерная точка границ земель или части земельного участка
- граница кадастрового квартала
- 59:12:0290000 - номер кадастрового квартала

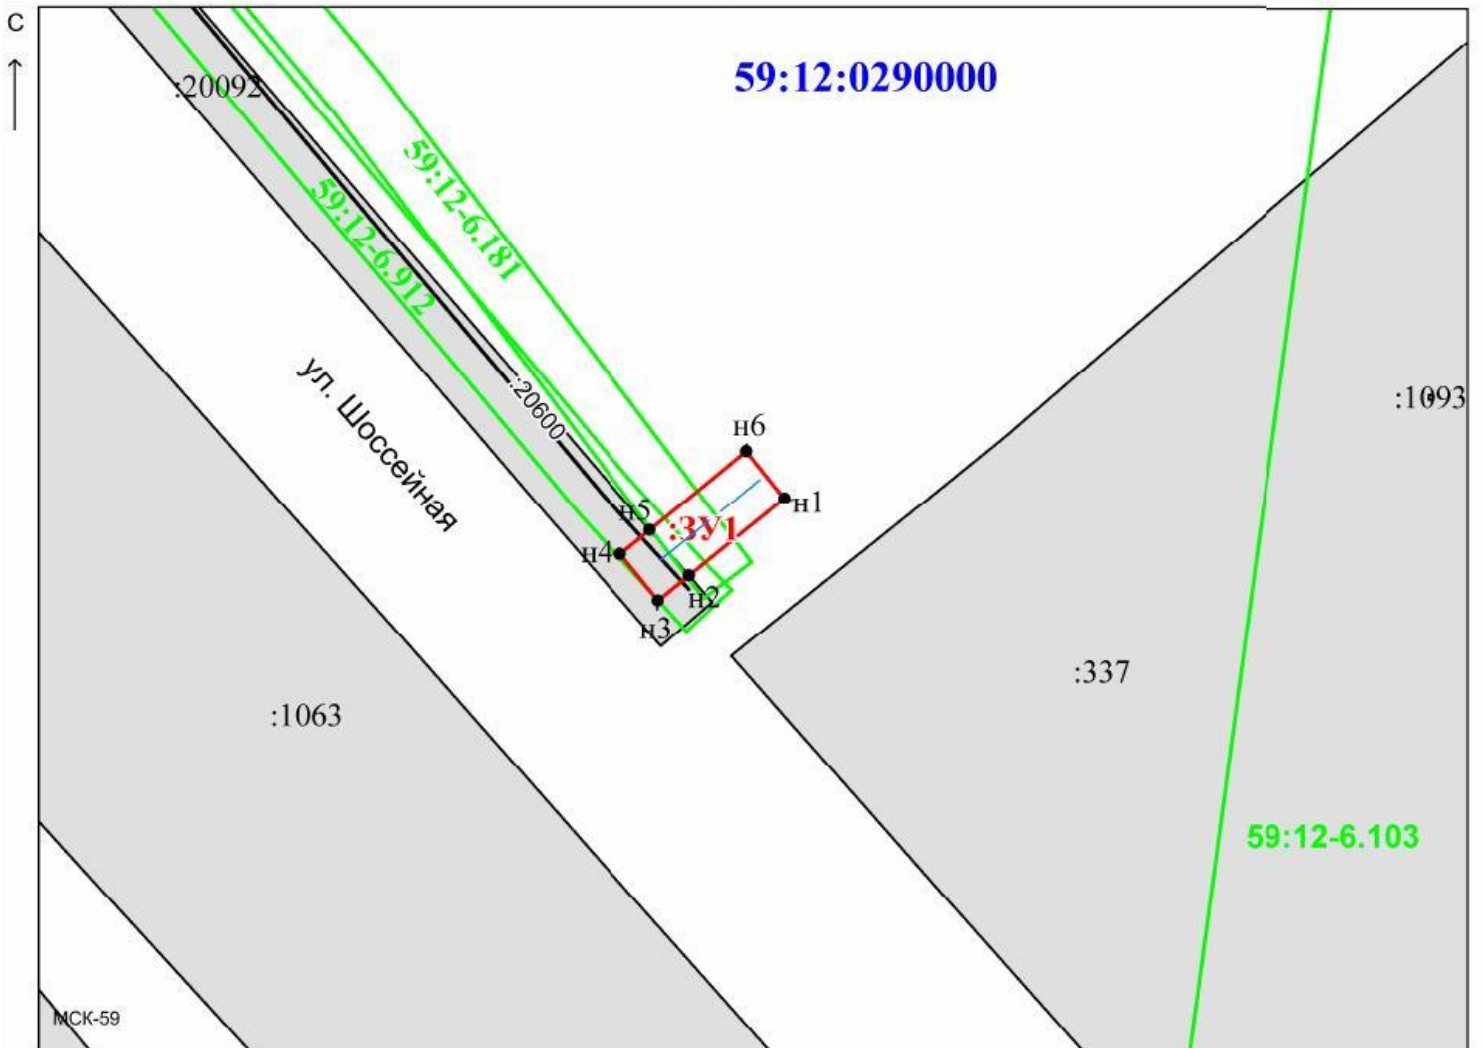

Масштаб 1:500

Заявитель: _____ / *И. В. Офишкина* / Офишкина И. В.
 (подпись, расшифровка подписи)
 МП
 (для юридических лиц и индивидуальных предпринимателей)

Лист согласования к документу № 02-01-06.1-575исх от 20.05.2021. В ответ на № 02-01-06.1-890вх (11.05.2021)

Инициатор согласования: Мушкина А.Н. Главный специалист (Администрация Чайковского городского округа)

Согласование инициировано: 18.05.2021 12:31

Краткое содержание: Офишкина И.В., заявление о размещении объектов с.Сосново ул.Шоссейная к дому 19-1

Секретарю УЗИО:

1.Просим направить решение со схемой предполагаемых к использованию земель заявителю и адресатам (гос.зем.надзор, мун.зем.контроль) в течение 1-го дня с даты регистрации на эл.почту или по средствам МСЭД.

2. Просим опубликовать прилагаемые документы на официальном сайте АЧГО в разделе «Управление имуществом – Земля, городские леса – Решения о размещении объектов – 2021г.»

ЛИСТ СОГЛАСОВАНИЯ

Тип согласования: **смешанное**

№	ФИО	Срок согласования	Результат согласования	Замечания/Комментарии
Тип согласования: последовательное				
1	Матис О.В.		Согласовано 18.05.2021 12:34	-
2	Зайцев А.Н.		Согласовано 19.05.2021 08:47	-
3	Исполняющий обязанности Кузюбердина М.П. (Герасимов И.Ф.)		Согласовано 19.05.2021 15:27	-
Тип согласования: последовательное				
4	Елькина Л.А		ЭП Подписано 20.05.2021 14:41	-