



АДМИНИСТРАЦИЯ
ЧАЙКОВСКОГО ГОРОДСКОГО ОКРУГА
УПРАВЛЕНИЕ
ЗЕМЕЛЬНО-ИМУЩЕСТВЕННЫХ
ОТНОШЕНИЙ

ул. Ленина, д. 67/1, г. Чайковский, Пермский край, 617760
Тел/факс: (34241) 4-73-75
E-mail: chaikkui2015@yandex.ru
ОКПО 35288925 ОГРН 1185958071562
ИНН/КПП 5959002592/595901001

15.06.2021 № 02-01-06.1-709исх

На № _____ от _____

АО «Газпром
газораспределение Пермь»
ул. Петропавловская, 43,
г. Пермь, 614000

Чайковский отдел
Управления Росреестра
по Пермскому краю

Правовое управление
администрации Чайковского
городского округа

О предоставлении решения

**РЕШЕНИЕ № 133
о размещении объектов**

г. Чайковский,
Пермский край

10 июня 2021г.

Управление земельно-имущественных отношений администрации Чайковского городского округа, в лице начальника Управления Елькиной Ларисы Александровны, действующей на основании Положения об Управлении земельно-имущественных отношений администрации города Чайковского, утвержденного решением Думой Чайковского городского округа от 19 декабря 2018 г. № 99, разрешает Акционерному обществу «Газпром газораспределение Пермь» (ИНН 5902183841, ОГРН 1025900512670, адрес: 614000, г.Пермь, ул.Петропавловская, 43, телефон: 8 (342) 218 11 00, e-mail: ugaz@ugaz.ru) размещение объекта: «Газопровод давлением до 0,6 Мпа включительно, для размещения которого не требуется разрешение на строительство», на землях, государственная собственность на которые не разграничена, номер кадастрового квартала 59:12:0390005, из состава земель населенных пунктов, площадью 409 кв.м,

на срок: до **09 июня 2022** года,

местоположение: **Пермский край, г. Чайковский, с. Фоки, ул. Заречная, к дому № 42-1.**

Приложение: **схема предполагаемых к использованию земель или части земельного участка.**

Начальник Управления
земельно-имущественных отношений
администрации Чайковского городского округа



Схема предполагаемых к использованию земель или части земельного участка

Объект: Газопровод давлением до 0,6 Мпа, для размещения которого не требуется разрешения на строительство

Местоположение: расположенных по адресу: Пермский край, Чайковский г.о., с. Фоки, ул. Заречная, к дому 42-1

Площадь земель или части земельного участка, кв.м.: 409

Категория земель: земли населенных пунктов

Вид разрешенного использования: -

Описание границ смежных землепользователей:

От точки н1 до точки н2 - земельный участок с кадастровым номером 59:12:0390005:63


От точки н2 до точки н1 - земли общего пользования

Каталог координат, м

| № точки границы | X | Y |
|-----------------|-----------|------------|
| н1 | 369546.05 | 1299511.73 |
| н2 | 369549.95 | 1299512.61 |
| н3 | 369549.35 | 1299515.22 |
| н4 | 369640.40 | 1299536.48 |
| н5 | 369639.50 | 1299540.38 |
| н6 | 369542.60 | 1299517.76 |
| н7 | 369543.50 | 1299513.86 |
| н8 | 369545.46 | 1299514.31 |
| н1 | 369546.05 | 1299511.73 |

Условные обозначения:

- предполагаемый участок земель, на которых планируется размещение объекта
- :63 - границы и номер земельного участка, сведения о которых внесены в ЕГРН
- :466 - границы и номер объекта капитального строительства, сведения о которых внесены в ЕГРН
- граница кадастрового квартала
- 59:12-6.357 - зоны с особыми условиями использования территории, сведения о которых внесены в ЕГРН
- :3У1 - обозначение запрашиваемого земельного участка
- н1 - характерная точка границ земель или части земельного участка
- 59:12:0390005 - номер кадастрового квартала

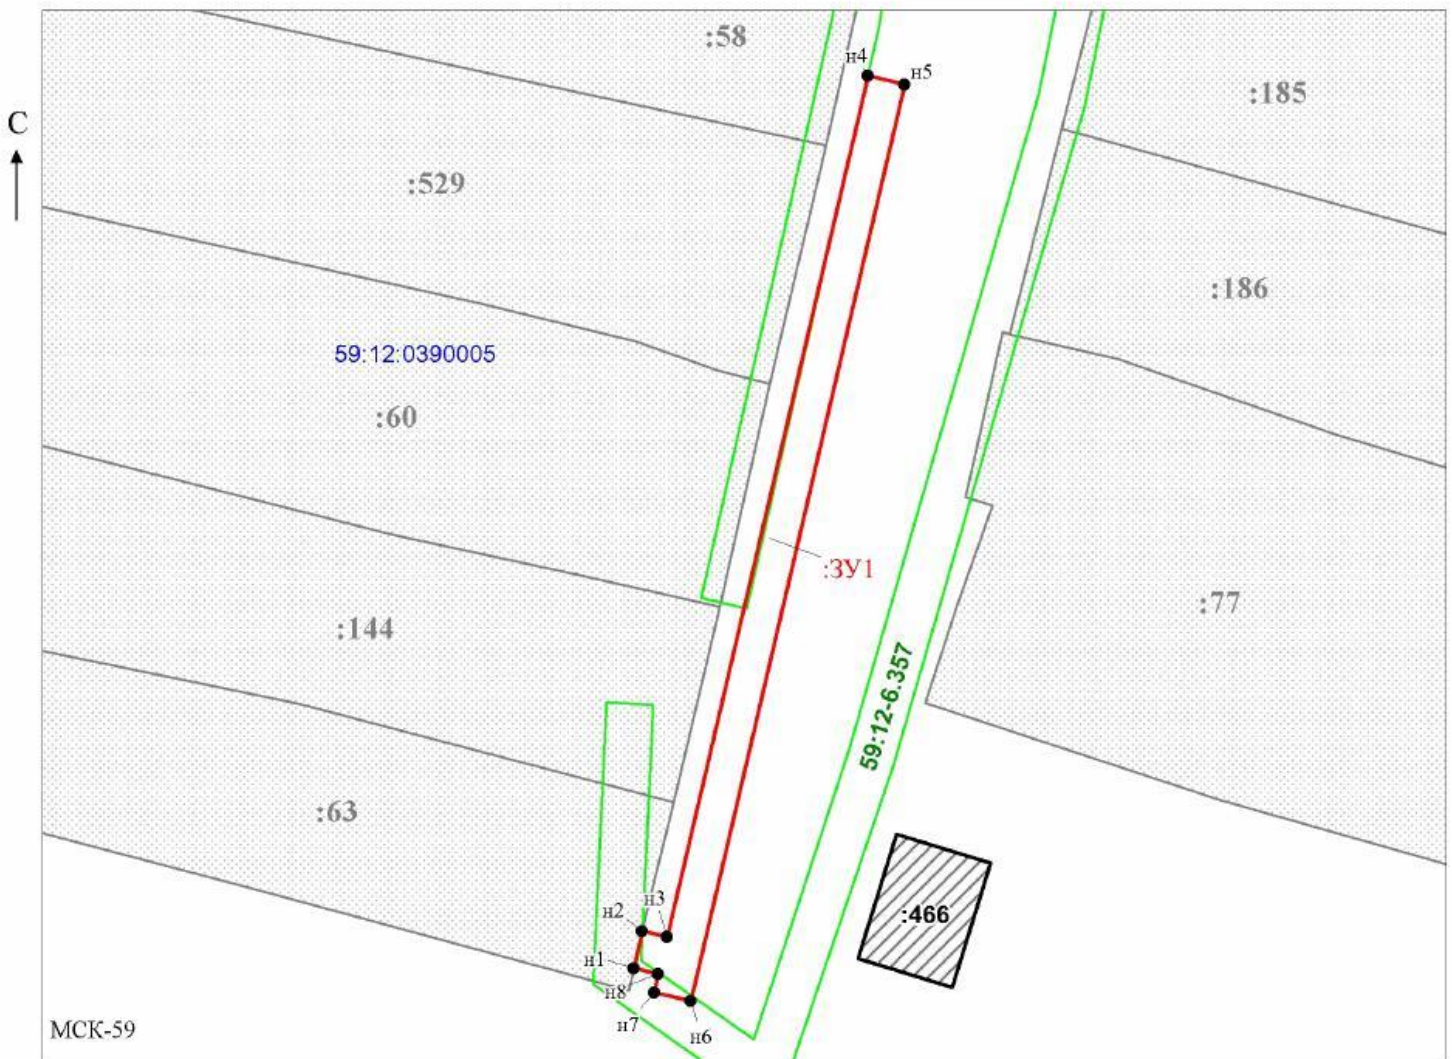

МСК-59

Масштаб 1:800

Заявитель: _____ / Офишкина И.В.

МП (подпись, расшифровка подписи)

(для юридических лиц и индивидуальных предпринимателей)

Лист согласования к документу № 02-01-06.1-709исх от 15.06.2021. В ответ на № 02-01-06.1-1166вх (09.06.2021)

Инициатор согласования: Мушнкина А.Н. Главный специалист (Администрация Чайковского городского округа)

Согласование инициировано: 10.06.2021 14:38

Краткое содержание: Офишкина И.В.заявление о выдаче решения о размещении объекта с.Фоки, ул.Заречная 42-1

Секретарю УЗИО:

1.Просим направить решение со схемой предполагаемых к использованию земель заявителю и адресатам (гос.зем.надзор, мун.зем.контроль) в течение 1-го дня с даты регистрации на эл.почту или по средствам МСЭД.

2. Просим опубликовать прилагаемые документы на официальном сайте АЧГО в разделе «Управление имуществом – Земля, городские леса – Решения о размещении объектов – 2021г.»

ЛИСТ СОГЛАСОВАНИЯ

Тип согласования: **смешанное**

| № | ФИО | Срок согласования | Результат согласования | Замечания/Комментарии |
|---|----------------|-------------------|-------------------------------------|-----------------------|
| Тип согласования: последовательное | | | | |
| 1 | Герасимов И.Ф. | | Согласовано 10.06.2021 16:33 | - |
| Тип согласования: последовательное | | | | |
| 2 | Елькина Л.А | | ЭП Подписано 11.06.2021 11:28 | - |