



АДМИНИСТРАЦИЯ
ЧАЙКОВСКОГО ГОРОДСКОГО ОКРУГА
УПРАВЛЕНИЕ
ЗЕМЕЛЬНО-ИМУЩЕСТВЕННЫХ
ОТНОШЕНИЙ

ул. Ленина, д. 67/1, г. Чайковский, Пермский край, 617760
Тел/факс: (34241) 4-73-75
E-mail: chaikkui2015@yandex.ru
ОКПО 35288925 ОГРН 1185958071562
ИНН/КПП 5959002592/595901001

20.07.2021 № 02-01-06.1-999исх

На № _____ от _____

Кувшинчиковой Е.Ф.

г. Чайковский,
ул. Карла Маркса, д. 5, кв. 102

Чайковский отдел
Управления Росреестра
по Пермскому краю

Правовое управление
администрации Чайковского
городского округа

О предоставлении решения

РЕШЕНИЕ № 169

о размещении объектов

г. Чайковский,
Пермский край

09 июля 2021г.

Управление земельно-имущественных отношений администрации Чайковского городского округа, в лице начальника Управления **Елькиной Ларисы Александровны**, действующей на основании Положения об Управлении земельно-имущественных отношений администрации города Чайковского, утвержденного решением Думой Чайковского городского округа от 19 декабря 2018 г. № 99, разрешает **Кувшинчиковой Елене Федоровне** 17.07.1961года рождения, паспорт 57 06 № 957569, выдан 10.10.2006 Чайковским ГОВД Пермского края, адрес; г. Чайковский, ул. Карла Маркса, д.5, кв. 1, телефон: 89223232452, размещение объекта: **«Водопровод для водоснабжения жилого строения пер. Молодёжный, 6 с. Ольховка, район Чайковский, Пермский край, Российская Федерация»**, на части земли в кадастровом квартале 59:12:0210000, части земельных участков с кадастровыми номерами: 59:12:0210000:2156; 59:12:0210000:2159, из состава земель населенных пунктов, площадью **18,0 кв.м**,

на срок: до **807.2022**,
предполагаемый способ размещения: **подземный**,
местоположение: **Пермский край, район Чайковский, с. Ольховка,
пер. Молодёжный, 6.**

Приложение: схема предполагаемых к использованию земель или части
земельного участка.

Начальник Управления
земельно-имущественных отношений
администрации Чайковского городского округа

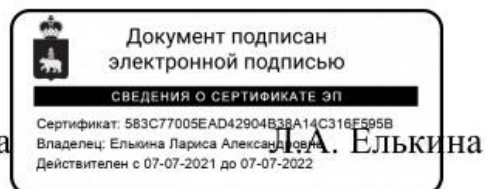


СХЕМА предполагаемых к использованию земель или части земельного участка

Объект: водопровод для водоснабжения жилого строения пер. Молодежный, 6, с. Ольховка, район Чайковский, Пермский край, Российская Федерация.

Месторасположения: Пермский край, район Чайковский, с. Ольховка, пер. Молодежный, 6

Площадь земель или части земельного участка, кв. м : 18

Категория земель: земли населенных пунктов


Вид разрешенного использования:-

Описание границ смежных землепользователей: от точки н1 до точки н2, от точки н2 до точки н3, от точки н3 до точки н4-земли общего пользования;

от точки н4 до точки н1-земельный участок с кадастровым номером 59:12:0210000:75.

Каталог координат

№ точки	X	Y
1	374819,66	1278834,89
2	374819,14	1278843,41
3	374817,13	1278843,43
4	374817,68	1278834,18
1	374819,66	1278834,89

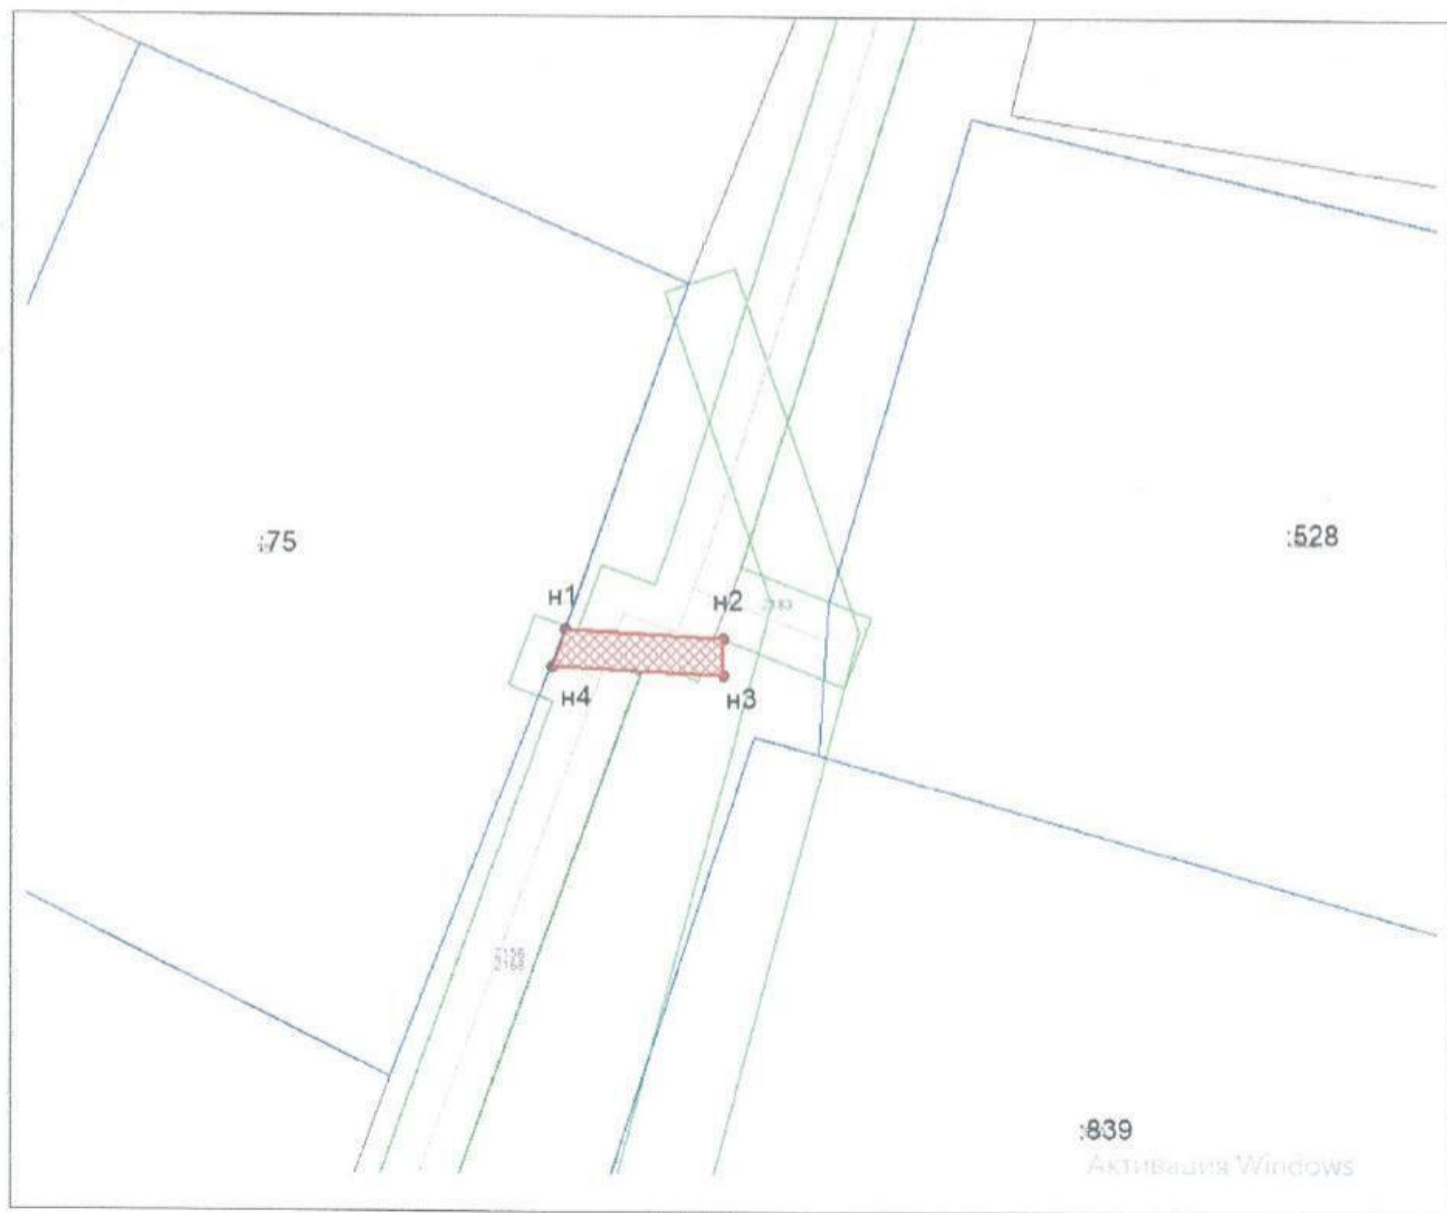

М 1: 500

Условные обозначения:

- предполагаемый участок земель, на котором планируется размещение объекта
- граница кадастрового квартала
- :75 кадастровый номер
- границы ранее учтенного земельного участка

Система координат МСК-59
59:12:0210000- номер кадастрового квартала

Заявитель: _____/Кувшинникова Е.Ф./



57 06 957569

РОССИЙСКАЯ ФЕДЕРАЦИЯ

Паспорт выдан

ЧАЙКОВСКИМ ГОВД ПЕРМСКОГО КРАЯ

Дата выдачи 10.10.2006 Код подразделения 592-040

[Handwritten signature]



Личный код

[Handwritten personal code]

57 06 957569

Фамилия КУВШИНЧИКОВА

Имя ЕЛЕНА

Отчество ФЕДОРОВНА

Дата рождения 17.07.1961

Место рождения ГОР. ЧАЙКОВСКИЙ

ПЕРМСКОЙ ОБЛ.



МЕСТО ЖИТЕЛЬСТВА

Пермская область
ПВО Чайковского ГОВД
ЗАРЕГИСТРИРОВАН

ул. *Л. Маркса*
дом № *5* корп. кв. *10д*
27 марта 199*2* г.
По письму *Тамара*

57 06 957569