



АДМИНИСТРАЦИЯ
ЧАЙКОВСКОГО ГОРОДСКОГО ОКРУГА
УПРАВЛЕНИЕ
ЗЕМЕЛЬНО-ИМУЩЕСТВЕННЫХ
ОТНОШЕНИЙ

ул. Ленина, д. 67/1, г. Чайковский, Пермский край, 617760
Тел/факс: (34241) 4-73-75
E-mail: chaikkui2015@yandex.ru
ОКПО 35288925 ОГРН 1185958071562
ИНН/КПП 5959002592/595901001

23.07.2021 № 02-01-06.1-1055исх

На № _____ от _____

АО «Газпром
газораспределение Пермь»
ул. Петропавловская, 43,
г. Пермь, 614000

Чайковский отдел
Управления Росреестра
по Пермскому краю

Правовое управление
администрации Чайковского
городского округа

О предоставлении решения

**РЕШЕНИЕ № 176
о размещении объектов**

г. Чайковский,
Пермский край

19 июля 2021г.

Управление земельно-имущественных отношений администрации Чайковского городского округа, в лице начальника Управления Елькиной Ларисы Александровны, действующей на основании Положения об Управлении земельно-имущественных отношений администрации города Чайковского, утвержденного решением Думой Чайковского городского округа от 19 декабря 2018 г. № 99, разрешает Акционерному обществу «Газпром газораспределение Пермь» (ИНН 5902183841, ОГРН 1025900512670, адрес: 614000, г.Пермь, ул.Петропавловская, 43, телефон: 8 (342) 218 11 00, e-mail: ugaz@ugaz.ru) размещение объекта: «Газопровод давлением до 1,2 Мпа, для размещения которого не требуется разрешение на строительство», на землях, государственная собственность на которые не разграничена, номер кадастрового квартала 59:12:0010430, из состава земель населенных пунктов, площадью 459 кв.м,

на срок: до **18 июля 2022** года,

местоположение: **Пермский край, г. Чайковский, ул. Запрудная, к дому № 16.**

Приложение: схема предполагаемых к использованию земель или части земельного участка.

Начальник Управления
земельно-имущественных отношений
администрации Чайковского городского округа

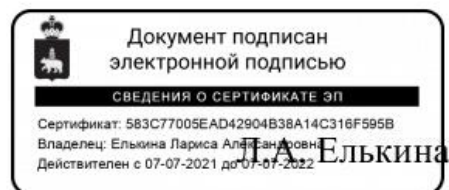


Схема предполагаемых к использованию земель или части земельного участка

Объект: Газопровод давлением до 1,2 Мпа, для размещения которого не требуется разрешения на строительство

Местоположение: расположенных по адресу: Пермский край, Чайковский городской округ,
г. Чайковский, ул. Запрудная к дому № 16

Каталог координат, м

Площадь земель или части земельного участка, кв.м.: 459

Категория земель: земли населенных пунктов

Вид разрешенного использования: -

Описание границ смежных землепользователей:

От точки н1 до точки н2 - земельный участок с кадастровым номером 59:12:0010430:223


От точки н2 до точки н3 - земельный участок с кадастровым номером 59:12:0010430:98

От точки н3 до точки н1 - земли общего пользования

№ точки границы	X	Y
н1	379269.46	1285825.80
н2	379271.35	1285827.09
н3	379272.72	1285828.05
н4	379256.76	1285848.52
н5	379221.44	1285859.97
н6	379181.23	1285850.00
н7	379185.06	1285834.21
н8	379188.94	1285835.17
н9	379186.01	1285847.08
н10	379221.35	1285855.77
н11	379254.44	1285844.98
н1	379269.46	1285825.80

Условные обозначения:

- предполагаемый участок земель, на которых планируется размещение объекта
- 59:12-6.900 - зоны с особыми условиями использования территории, сведения о которых внесены в ЕГРН
- :28 - границы и номер земельного участка, сведения о которых внесены в ЕГРН
- :3У1 - обозначение запрашиваемого земельного участка
- :228 - границы и номер объекта капитального строительства, сведения о которых внесены в ЕГРН
- н1 - характерная точка границ земель или части земельного участка
- 59:12:0010430 - номер кадастрового квартала
- - граница кадастрового квартала

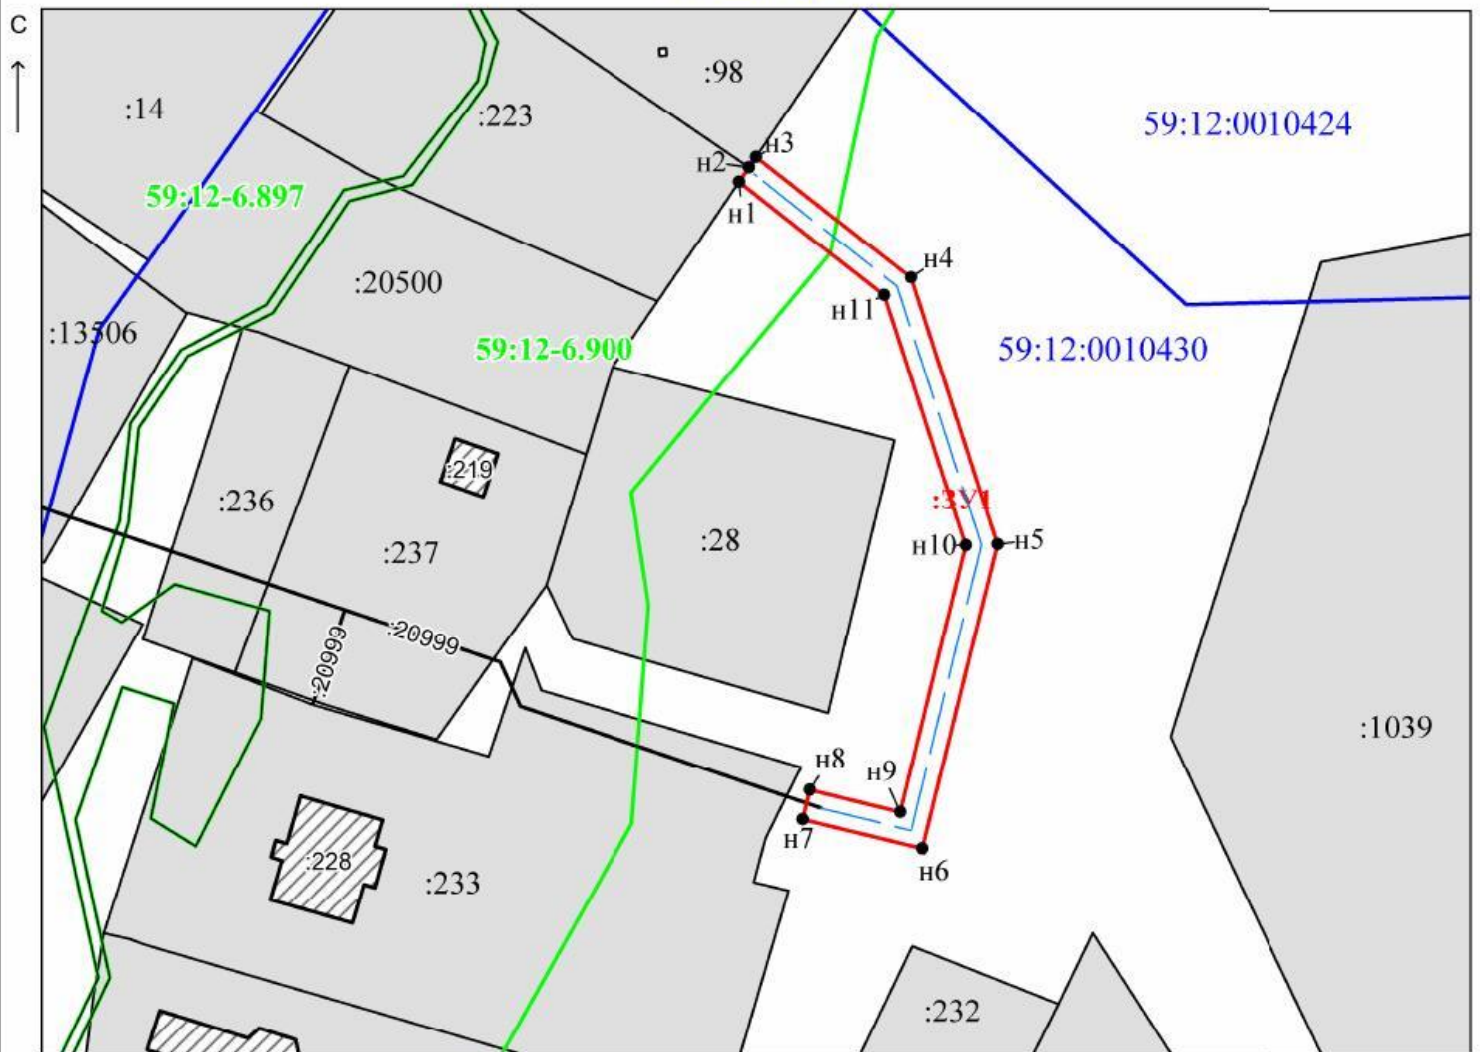

МСК-59

Масштаб 1:1000

Заявитель: _____

/ Офишкина И. В.

МП

(подпись, расшифровка подписи)

(для юридических лиц
и индивидуальных предпринимателей)