



АДМИНИСТРАЦИЯ  
ЧАЙКОВСКОГО ГОРОДСКОГО ОКРУГА  
УПРАВЛЕНИЕ  
ЗЕМЕЛЬНО-ИМУЩЕСТВЕННЫХ  
ОТНОШЕНИЙ

ул. Ленина, д. 67/1, г. Чайковский, Пермский край, 617760  
Тел/факс: (34241) 4-73-75  
E-mail: chaikkui2015@yandex.ru  
ОКПО 35288925 ОГРН 1185958071562  
ИНН/КПП 5959002592/595901001

23.07.2021 № 02-01-06.1-1058исх

На № \_\_\_\_\_ от \_\_\_\_\_

АО «Газпром  
газораспределение Пермь»  
ул. Петропавловская, 43,  
г. Пермь, 614000

Чайковский отдел  
Управления Росреестра  
по Пермскому краю

Правовое управление  
администрации Чайковского  
городского округа

**О предоставлении решения**

**РЕШЕНИЕ № 179  
о размещении объектов**

г. Чайковский,  
Пермский край

19 июля 2021г.


**Управление земельно-имущественных отношений администрации Чайковского городского округа, в лице начальника Управления Елькиной Ларисы Александровны, действующей на основании Положения об Управлении земельно-имущественных отношений администрации города Чайковского, утвержденного решением Думой Чайковского городского округа от 19 декабря 2018 г. № 99, разрешает Акционерному обществу «Газпром газораспределение Пермь» (ИНН 5902183841, ОГРН 1025900512670, адрес: 614000, г.Пермь, ул.Петропавловская, 43, телефон: 8 (342) 218 11 00, e-mail: [ugaz@ugaz.ru](mailto:ugaz@ugaz.ru)) размещение объекта: «Газопровод давлением до 1,2 Мпа, для размещения которого не требуется разрешение на строительство», на часть земельного участка с кадастровым номером 59:12:0000000:20227, 59:12:0000000:18269, из состава земель населенных пунктов, площадью 29 кв.м,**

на срок: до **18 июля 2022** года,

местоположение: **Пермский край, г. Чайковский, ул. Восточная, к дому № 25.**

Приложение: **схема предполагаемых к использованию земель или части земельного участка.**

Начальник Управления  
земельно-имущественных отношений  
администрации Чайковского городского округа

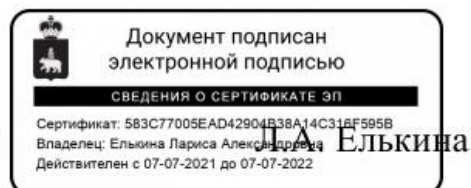

## Схема предполагаемых к использованию земель или части земельного участка

Объект: Газопровод давлением до 1,2 Мпа, для размещения которого не требуется разрешения на строительство

Местоположение: расположенных по адресу: Пермский край, г. Чайковский, ул. Восточная, к дому 25

Каталог координат, м

Площадь земель или части земельного участка, кв.м.: 29

Категория земель: земли населенных пунктов

Вид разрешенного использования: -


Описание границ смежных землепользователей:

- От точки н1 до точки н2 - земельный участок с кадастровым номером 59:12:0010512:15
- От точки н2 до точки н3 - земельный участок с кадастровым номером 59:12:0000000:20227
- От точки н3 до точки н4 - земельный участок с кадастровым номером 59:12:0000000:18269
- От точки н4 до точки н7 - земельный участок с кадастровым номером 59:12:0000000:20227
- От точки н7 до точки н8 - земельный участок с кадастровым номером 59:12:0000000:18269
- От точки н8 до точки н1 - земельный участок с кадастровым номером 59:12:0000000:20227

№ точки границы	X	Y
н1	1284952.14	378421.13
н2	1284954.11	378417.65
н3	1284950.46	378415.44
н4	1284948.75	378414.4
н5	1284947.97	378413.93
н6	1284945.89	378417.35
н7	1284946.82	378417.92
н8	1284948.54	378418.95
н1	1284952.14	378421.13

### Условные обозначения:

- 
- предполагаемый участок земель, на которых планируется размещение объекта
- 59.32.2.857
- зоны с особыми условиями использования территории, сведения о которых внесены в ЕГРН
- :15
- границы и номер земельного участка, сведения о которых внесены в ЕГРН
- :3У1
- обозначение запрашиваемого земельного участка
- :28
- границы и номер объекта капитального строительства, сведения о которых внесены в ЕГРН
- н1
- характеристическая точка границ земель или части земельного участка
- 
- граница кадастрового квартала
- 59:12:0010512
- номер кадастрового квартала

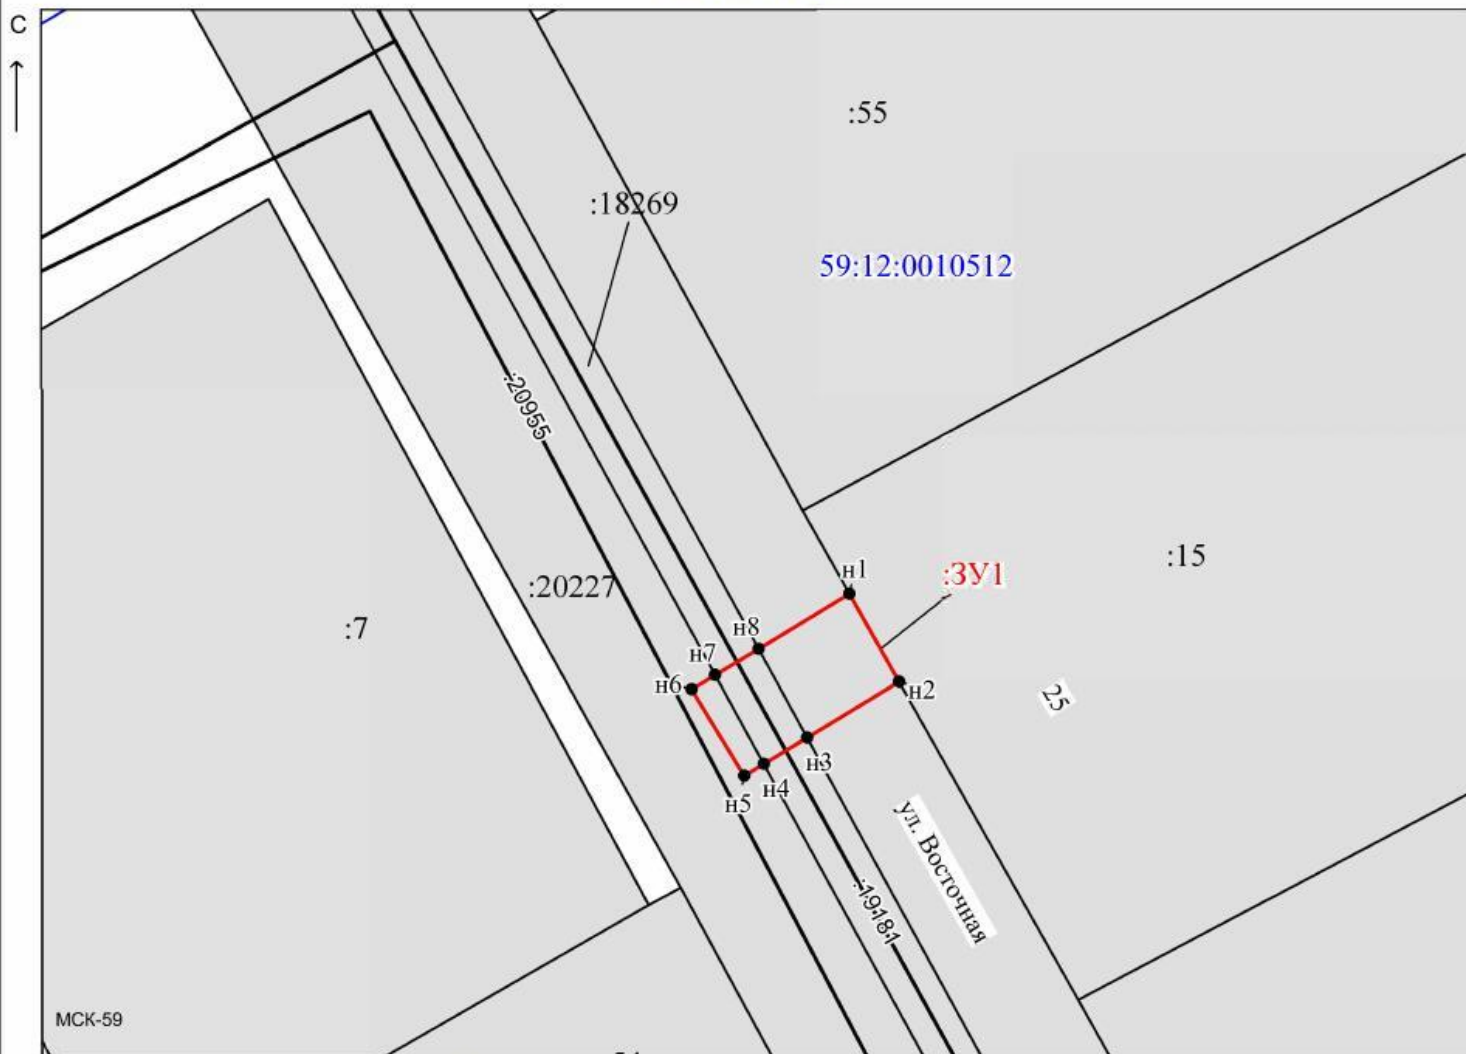

Масштаб 1:300

Заявитель:

/ Офишкина И. В.

МП

(подпись, расшифровка подписи)

(для юридических лиц  
и индивидуальных предпринимателей)