



АДМИНИСТРАЦИЯ  
ЧАЙКОВСКОГО ГОРОДСКОГО ОКРУГА  
УПРАВЛЕНИЕ  
ЗЕМЕЛЬНО-ИМУЩЕСТВЕННЫХ  
ОТНОШЕНИЙ

ул. Ленина, д. 67/1, г. Чайковский, Пермский край, 617760  
Тел/факс: (34241) 4-73-75  
E-mail: chaikkui2015@yandex.ru  
ОКПО 35288925 ОГРН 1185958071562  
ИНН/КПП 5959002592/595901001

Королевой Ирине Федоровне,  
Вокзальная ул., д. 43, кв. 153,  
г. Чайковский, Пермский край

Чайковский отдел  
Управления Росреестра  
по Пермскому краю

23.07.2021 № 02-01-06.1-1059исх

Правовое управление  
администрации Чайковского  
городского округа

На № \_\_\_\_\_ от \_\_\_\_\_

**О предоставлении решения**

**РЕШЕНИЕ № 182  
о размещении объектов**

г. Чайковский,  
Пермский край

19 июля 2021г.

**Управление земельно-имущественных отношений администрации Чайковского городского округа**, в лице начальника Управления **Елькиной Ларисы Александровны**, действующей на основании Положения об Управлении земельно-имущественных отношений администрации города Чайковского, утвержденного решением Думой Чайковского городского округа от 19 декабря 2018 г. № 99,

разрешает **Королевой Ирине Федоровне**, (адрес: 617760, Пермский край, г. Чайковский, ул. Вокзальная, д. 43, кв. 153, телефон: 89226451954, e-mail: KKS-01@mail.ru) размещение объекта: **«Линейные сооружения канализации (в том числе ливневой) и водоотведения, для размещения которых не требуется разрешения на строительство»**,


на часть земельного участка с кадастровым номером 59:12:0000000:20203, 59:12:0010743:94, на землях, государственная собственность на которые не разграничена, номер кадастрового квартала 59:12:0010728, площадью 412 кв.м,

на срок: до 18.07.2022 года,


местоположение: **Пермский край, г. Чайковский, ул. Кирова, к дому №12/2.**

Приложение: схема предполагаемых к использованию земель или части земельного участка.

Начальник Управления  
земельно-имущественных отношений  
администрации Чайковского городского округа

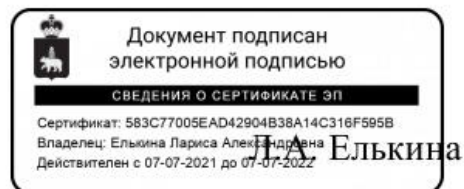

**СХЕМА ПРЕДПОЛАГАЕМЫХ К ИСПОЛЬЗОВАНИЮ ЗЕМЕЛЬ ИЛИ ЧАСТИ  
ЗЕМЕЛЬНОГО УЧАСТКА**

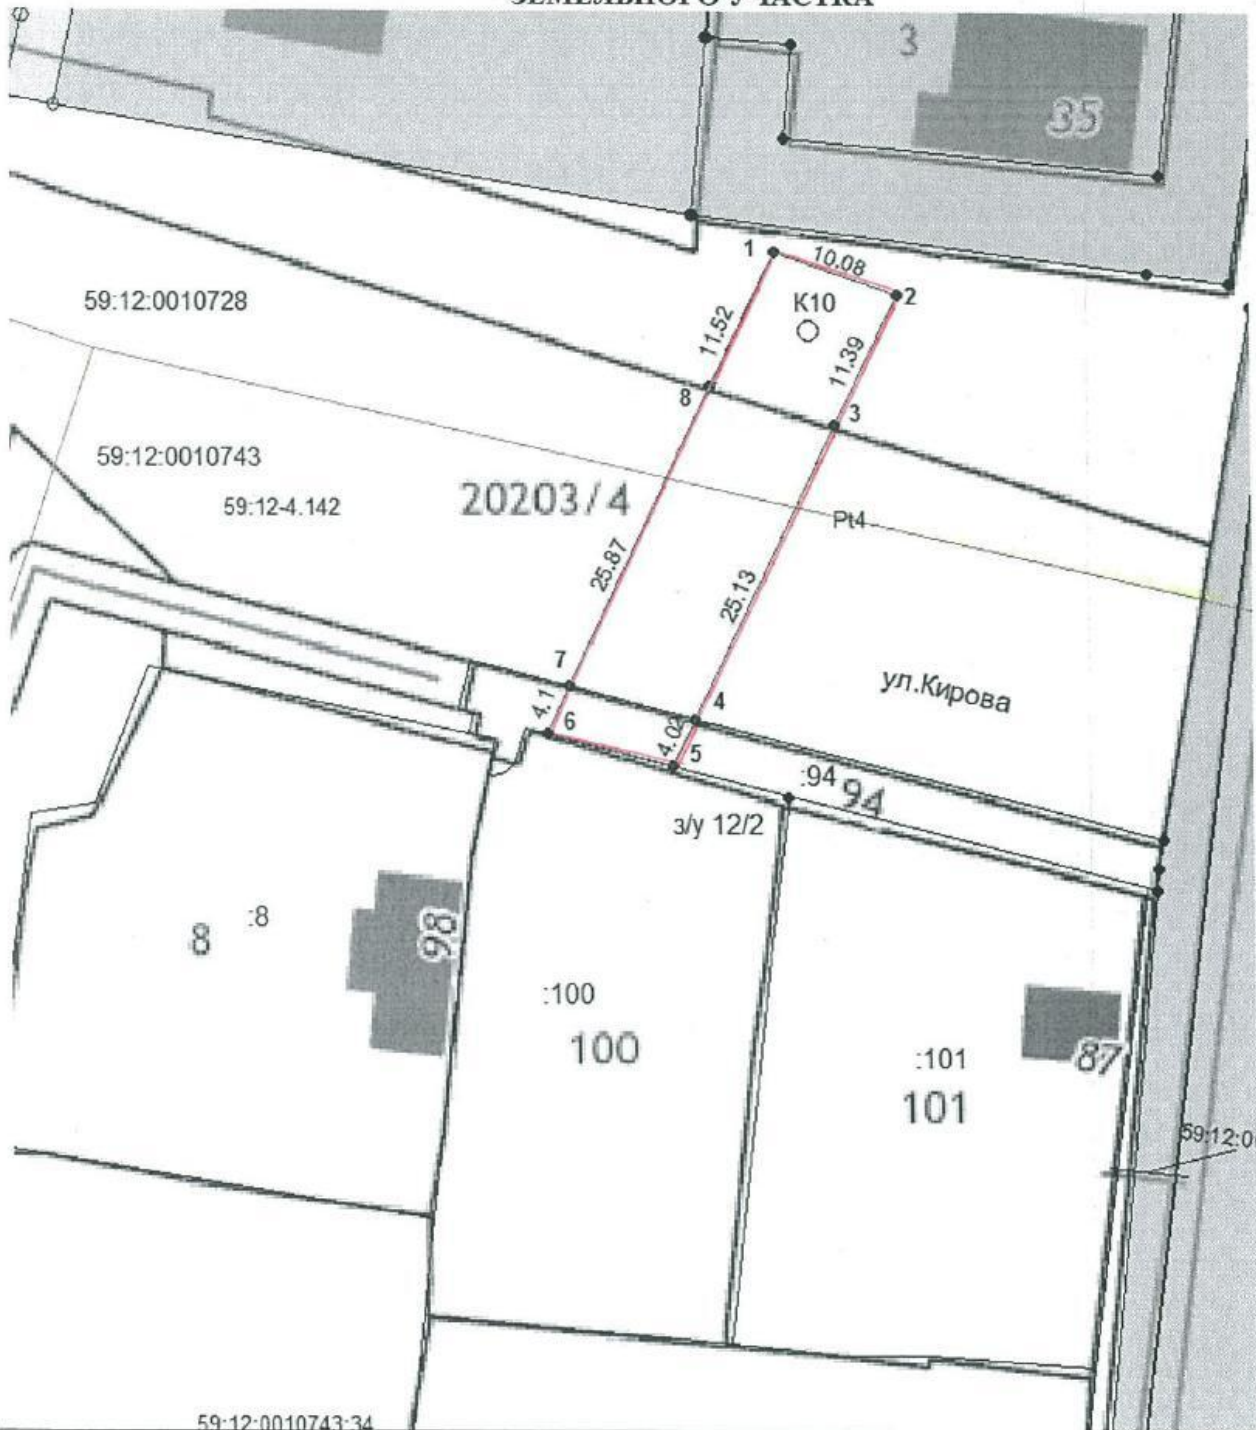

Условные обозначения:		Масштаб 1:500
	граница предполагаемых к использованию земель	
	граница учтенных земельных участков	
	граница кадастрового квартала	
59:12:0010743	обозначение кадастрового квартала	
Система координат МСК-59		

Заявитель:

*И.И. Корнева Ирина Федоровна*

(подпись, расшифровка подписи)

МП

Верно

(для юридических лиц

и индивидуальных предпринимателей)

**СХЕМА ПРЕДПОЛАГАЕМЫХ К ИСПОЛЬЗОВАНИЮ ЗЕМЕЛЬ ИЛИ ЧАСТИ  
ЗЕМЕЛЬНОГО УЧАСТКА**

Объект: **канализация**

Местоположение: **Российская Федерация, Пермский край, г.о. Чайковский, г. Чайковский,  
ул.Кирова, з/у 12/2**

Площадь земель или части земельного участка, кв. м: **412**

Категория земель: **Земли населенных пунктов**

Вид разрешенного использования: -

Каталог координат, м		
№ точки границы	X	Y
1	376805.990	1288009.150
2	376806.350	1288020.340
3	376796.050	1288015.470
4	376773.100	1288004.510
5	376769.470	1288002.780
6	376772.030	1287992.940
7	376775.730	1287994.710
8	376799.080	1288005.850
9	376805.990	1288009.150

Описание границ смежных землепользователей:

от 8 точки до 3 точки – муниципальные земли;

от 3 точки до 4 точки, от 7 точки до 8 точки – в границах земельного участка с кадастровым номером 59:12:0000000:20203/4;

от 4 точки до 5 точки, от 6 точки до 7 точки – в границах земельного участка с кадастровым номером 59:12:0010743:94;

от 5 точки до 6 точки – граничит с земельным участком с кадастровым номером 59:12:0010743:100.