



АДМИНИСТРАЦИЯ  
ЧАЙКОВСКОГО ГОРОДСКОГО ОКРУГА  
УПРАВЛЕНИЕ  
ЗЕМЕЛЬНО-ИМУЩЕСТВЕННЫХ  
ОТНОШЕНИЙ

ул. Ленина, д. 67/1, г. Чайковский, Пермский край, 617760  
Тел/факс: (34241) 4-73-75  
E-mail: chaikkui2015@yandex.ru  
ОКПО 35288925 ОГРН 1185958071562  
ИНН/КПП 5959002592/595901001

28.07.2021 № 02-01-06.1-1087исх

На № \_\_\_\_\_ от \_\_\_\_\_

Быковой Татьяне Геннадьевне,  
Бульвар Текстильщиков, д. 10,  
кв. 66, г. Чайковский, Пермский  
край

Чайковский отдел  
Управления Росреестра  
по Пермскому краю

Правовое управление  
администрации Чайковского  
городского округа

**О предоставлении решения**

**РЕШЕНИЕ № 185**  
**о размещении объектов**

г. Чайковский,  
Пермский край

23 июля 2021г.

**Управление земельно-имущественных отношений администрации Чайковского городского округа, в лице начальника Управления Елькиной Ларисы Александровны, действующей на основании Положения об Управлении земельно-имущественных отношений администрации города Чайковского, утвержденного решением Думой Чайковского городского округа от 19 декабря 2018 г. № 99,**

**разрешает Быковой Татьяне Геннадьевне, (адрес: 617760, Пермский край, г. Чайковский, Бульвар текстильщиков, д. 10, кв. 66, телефон: 89223216180) размещение объекта: «Водопроводы и водоводы всех видов, для размещения которых не требуется разрешения на строительство»,**


**на часть земельного участка с кадастровым номером 59:12:0000000:20627, 59:12:0000000:18163, на землях, государственная собственность на которые не разграничена, номер кадастрового квартала 59:12:0010766, 59:12:0010767, из состава земель населенных пунктов, площадью 52 кв.м,**

на срок: до 22.07.2022 года,

местоположение: **Пермский край, г. Чайковский, ул. Речная, з/у 178.**

Приложение: схема предполагаемых к использованию земель или части земельного участка.


Начальник Управления  
земельно-имущественных отношений  
администрации Чайковского городского округа

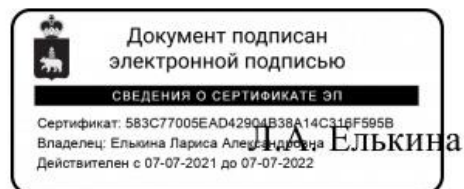

## Схема предполагаемых к использованию земель или части земельного участка

**Объект:** Водопроводы и водоводы всех видов, для размещения которых не требуется разрешения на строительство  
**Местоположение:** Российская Федерация, Пермский край, г.о. Чайковский, г. Чайковский, ул. Речная, з/у 178  
**Площадь земли** 52,0 кв.м  
**Категория земель** Земли населенных пунктов  
**Кадастровый квартал** 59:12:0010766, 59:12:0010767 (59:12:0000000)  
**Вид разрешенного использования** Садоводство  
**Система координат** МСК-59 (зона 1)

Обозначение характерных точек границ	Координаты, м		Обозначение характерных точек границ	Координаты, м	
	X	Y		X	Y
1	2	3	1	2	3
1	376112.28	1286497.01	9	376053.80	1286529.12
2	376107.68	1286501.78	10	376053.81	1286530.41
3	376104.39	1286508.14	11	376072.40	1286529.85
4	376095.10	1286521.01	12	376083.37	1286527.60
5	376083.66	1286528.24	13	376094.69	1286520.44
6	376072.42	1286530.55	14	376103.81	1286507.75
7	376053.10	1286531.15	15	376107.11	1286501.38
8	376053.09	1286529.13	16	376111.76	1286496.55

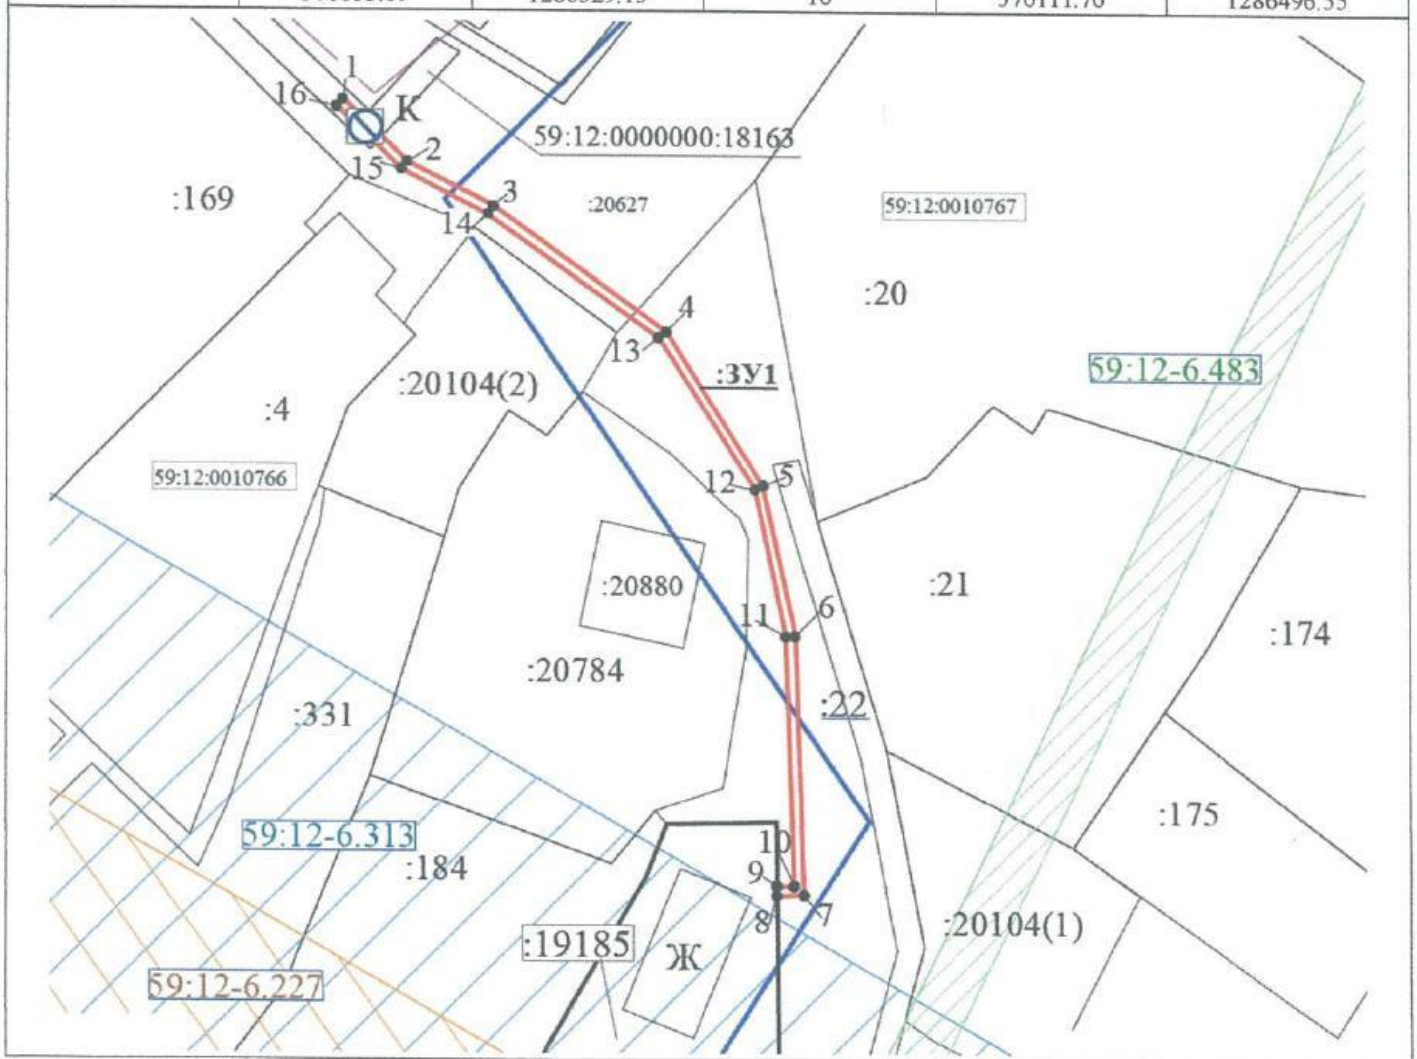

Масштаб 1:500

Описание границ смежных землепользователей:

8-9	59:12:0000000:19185
2-3,3-4,13-14,14-15	59:12:0000000:20627
16-1	59:12:0000000:18163
4-5,5-6,6-7,7-8,9-1,10-11,11-12,12-13	- границы земель общего пользования

Условные обозначения:

- :ЗУ1** - обозначение запрашиваемого земельного участка;
- - предполагаемый участок земель, на которых планируется размещение объекта;
- - границы земельных участков, сведения о которых внесены в ЕГРН;
- - граница кадастрового квартала;

- - зоны с особыми условиями использования территории, №59:12-6.483 (Охранная зона газопровода высокого давления ГРС-1-ГРП); №59:12-6.313 (ОХРАННАЯ ЗОНА ВЛ-110 кВ ОТПАЙКА НА ПС "ЗАРЯ" Ц. 1,2); №59:12-6.227 (Охранная зона ВЛ-110 кВ «ВГЭС-Светлая»);

59:12:0010767 – номер кадастрового квартала;

Заявитель

*Почков* /Бочков Т.Г./