



АДМИНИСТРАЦИЯ  
ЧАЙКОВСКОГО ГОРОДСКОГО ОКРУГА  
УПРАВЛЕНИЕ  
ЗЕМЕЛЬНО-ИМУЩЕСТВЕННЫХ  
ОТНОШЕНИЙ

ул. Ленина, д. 67/1, г. Чайковский, Пермский край, 617760  
Тел/факс: (34241) 4-73-75  
E-mail: chaikkui2015@yandex.ru  
ОКПО 35288925 ОГРН 1185958071562  
ИНН/КПП 5959002592/595901001

01.09.2021 № 02-01-06.1-1278исх

На № \_\_\_\_\_ от \_\_\_\_\_

АО «Газпром  
газораспределение Пермь»  
ул. Петропавловская, 43,  
г. Пермь, 614000

Чайковский отдел  
Управления Росреестра  
по Пермскому краю

Правовое управление  
администрации Чайковского  
городского округа

**О предоставлении решения**

**РЕШЕНИЕ № 211  
о размещении объектов**

г. Чайковский,  
Пермский край

23 августа 2021г.


**Управление земельно-имущественных отношений администрации Чайковского городского округа**, в лице и.о. начальника Управления **Глуховой Натальи Викторовны**, действующей на основании Положения об Управлении земельно-имущественных отношений администрации города Чайковского, утвержденного решением Думой Чайковского городского округа от 19 декабря 2018 г. № 99, распоряжения администрации Чайковского городского округа от 12 июля 2021 г. № 355-л «О возложении исполнения обязанностей на Глухову Н.В.»

разрешает **Акционерному обществу «Газпром газораспределение Пермь»** (ИНН 5902183841, ОГРН 1025900512670, адрес: 614000, г.Пермь, ул.Петропавловская, 43, телефон: 8 (342) 218 11 00, e-mail: [ugaz@ugaz.ru](mailto:ugaz@ugaz.ru)) размещение объекта: **«Газопровод давлением до 1,2 Мпа включительно, для размещения которого не требуется разрешение на строительство»**, на часть земельного участка с кадастровым номером 59:12:0240000:928, из состава земель населенных пунктов, площадью **21 кв.м,**

на срок: до 22 августа 2022 года,  
местоположение: Пермский край, г. Чайковский, с. Кемуль, ул.  
Школьная, к дому № 18.

Приложение: схема предполагаемых к использованию земель или части  
земельного участка.

И.о. начальника Управления  
земельно-имущественных отношений  
администрации Чайковского городского округа

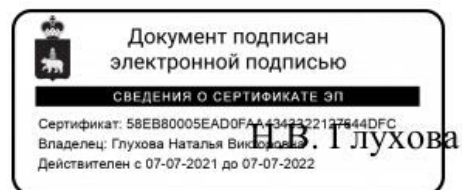

## Схема предполагаемых к использованию земель или части земельного участка

Объект: Газопровод давлением до 1,2 Мпа, для размещения которого не требуется разрешения на строительство

Местоположение: расположенных по адресу: Пермский край, г.о. Чайковский,  
с. Кемуть, ул. Школьная, к дому 18

Площадь земель или части земельного участка, кв.м.: 21

Категория земель: земли населенных пунктов

Вид разрешенного использования: -

Описание границ смежных землепользователей:

От точки н1 до точки н2 - земельный участок с кадастровым номером 59:12:0240000:91


От точки н2 до точки н1 - земельный участок с кадастровым номером 59:12:0240000:928

Каталог координат, м

№ точки границы	X	Y
н1	368670.92	1275042.34
н2	368670.86	1275038.34
н3	368676.11	1275038.31
н4	368676.13	1275042.31
н1	368670.92	1275042.34

### Условные обозначения:

- |   |  |  |
|---|--|--|
| <p><span style="border: 1px solid red; display: inline-block; width: 20px; height: 10px; margin-right: 5px;"></span> - предполагаемый участок земель, на которых планируется размещение объекта</p> <p><span style="border: 1px solid gray; padding: 2px; display: inline-block; width: 20px; height: 10px; margin-right: 5px;"></span> :91 - границы и номер земельного участка, сведения о которых внесены в ЕГРН</p> <p><span style="background: repeating-linear-gradient(45deg, transparent, transparent 2px, black 2px, black 4px); border: 1px solid black; display: inline-block; width: 20px; height: 10px; margin-right: 5px;"></span> - границы и номер объекта капитального строительства, сведения о которых внесены в ЕГРН</p> <p><span style="border-bottom: 1px solid blue; display: inline-block; width: 20px; margin-right: 5px;"></span> - граница кадастрового квартала</p> | <p><span style="border: 1px solid green; padding: 2px; display: inline-block; width: 20px; height: 10px; margin-right: 5px;"></span> 59:12-6.891 - зоны с особыми условиями использования территории, сведения о которых внесены в ЕГРН</p> <p><span style="color: red; font-weight: bold;">:3У1</span> - обозначение запрашиваемого земельного участка</p> <p><span style="color: red; font-weight: bold;">● н1</span> - характерная точка границ земель или части земельного участка</p> <p><span style="color: blue; font-weight: bold;">59:12:0240000</span> - номер кадастрового квартала</p> |  |
|---|--|--|

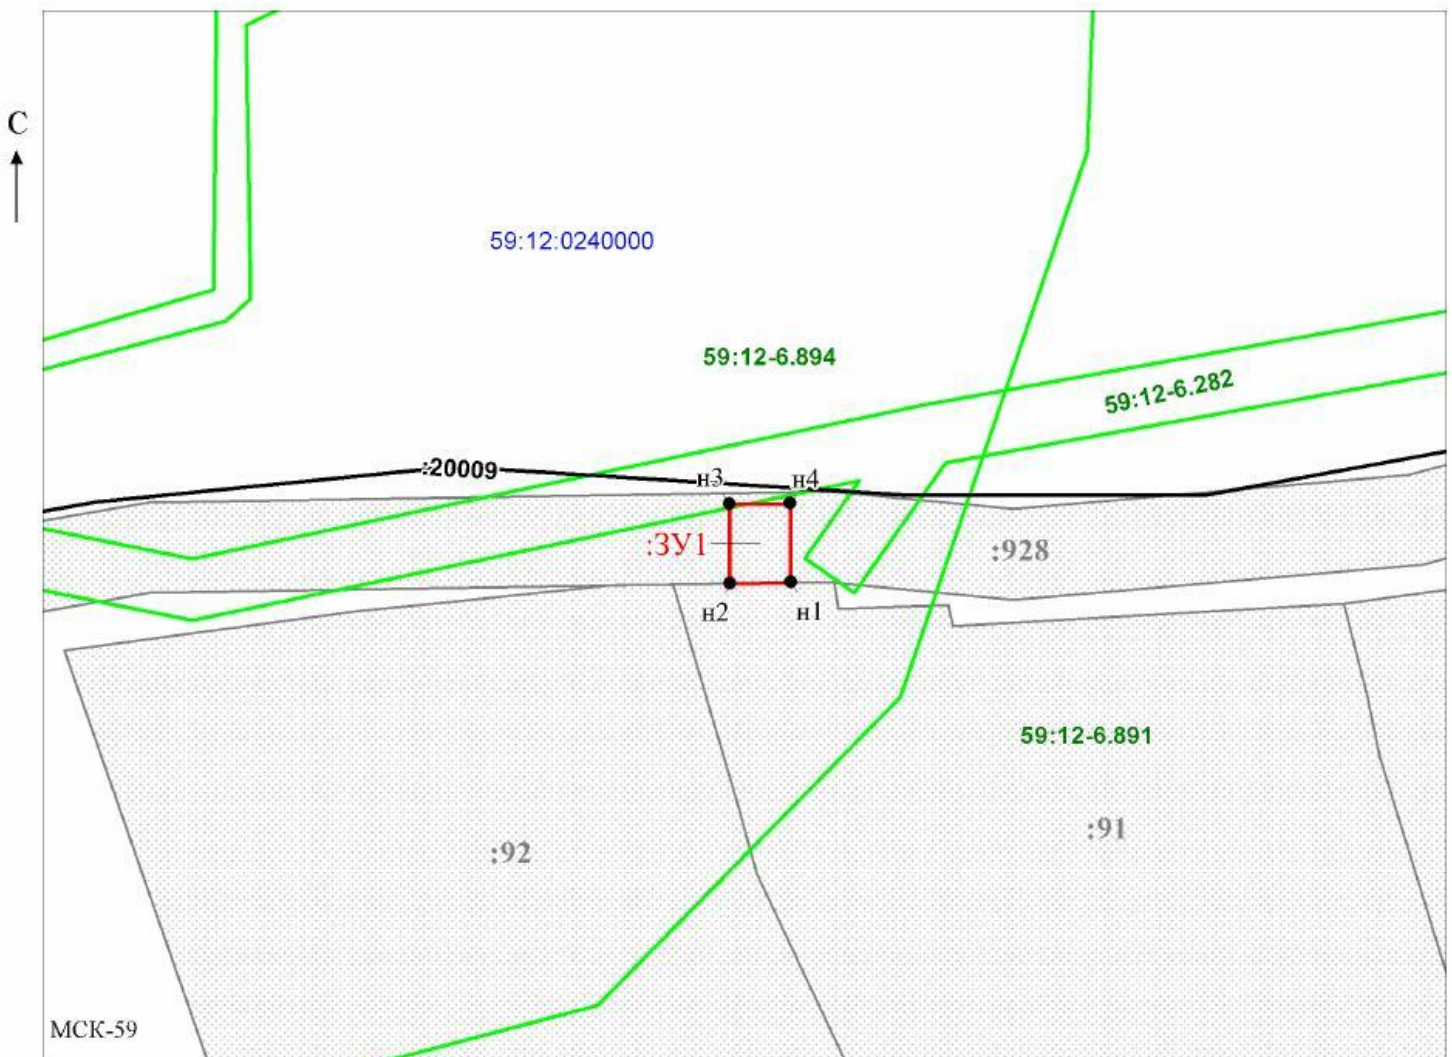

Заявитель: \_\_\_\_\_

МП

(подпись, расшифровка подписи)

(для юридических лиц

и индивидуальных предпринимателей)

Масштаб 1:500

/ Офишкина И.В.