



АДМИНИСТРАЦИЯ  
ЧАЙКОВСКОГО ГОРОДСКОГО ОКРУГА  
УПРАВЛЕНИЕ  
ЗЕМЕЛЬНО-ИМУЩЕСТВЕННЫХ  
ОТНОШЕНИЙ

ул. Ленина, д. 67/1, г. Чайковский, Пермский край, 617760  
Тел/факс: (34241) 4-73-75  
E-mail: chaikkui2015@yandex.ru  
ОКПО 35288925 ОГРН 1185958071562  
ИНН/КПП 5959002592/595901001

04.10.2021 № 02-01-06.1-1459исх

На № \_\_\_\_\_ от \_\_\_\_\_

АО «Газпром  
газораспределение Пермь»  
ул. Петропавловская, 43,  
г. Пермь, 614000

Чайковский отдел  
Управления Росреестра  
по Пермскому краю

Правовое управление  
администрации Чайковского  
городского округа

**О предоставлении решения**

**РЕШЕНИЕ № 250  
о размещении объектов**

г. Чайковский,  
Пермский край


27 сентября 2021г.

**Управление земельно-имущественных отношений администрации Чайковского городского округа, в лице начальника Управления Елькиной Ларисы Александровны, действующей на основании Положения об Управлении земельно-имущественных отношений администрации города Чайковского, утвержденного решением Думой Чайковского городского округа от 19 декабря 2018 г. № 99, разрешает Акционерному обществу «Газпром газораспределение Пермь» (ИНН 5902183841, ОГРН 1025900512670, адрес: 614000, г.Пермь, ул.Петропавловская, 43, телефон: 8 (342) 218 11 00, e-mail: [ugaz@ugaz.ru](mailto:ugaz@ugaz.ru)) размещение объекта: «Газопровод давлением до 1,2 Мпа включительно, для размещения которого не требуется разрешение на строительство», на часть земельного участка с кадастровым номером 59:12:0220000:792, на землях, государственная собственность на которые не разграничена, номер кадастрового квартала 59:12:0220000, из состава земель населенных пунктов, площадью 141 кв.м,**

на срок: до 26 сентября 2022 года,  
местоположение: Пермский край, г. Чайковский, д.Дубовая,  
ул.Фермеров, к дому № 12.  
Решение № 129 о размещении объектов от 4 июня 2021г. считать  
недействительным.

Приложение: схема предполагаемых к использованию земель или части  
земельного участка.

Начальник Управления  
земельно-имущественных отношений  
администрации Чайковского городского округа

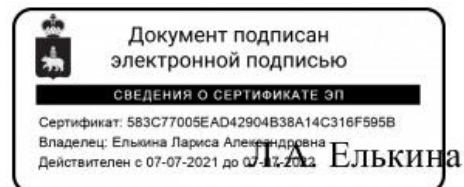

## Схема предполагаемых к использованию земель или части земельного участка

Объект: Газопровод давлением до 0,6 Мпа, для размещения которого не требуется разрешения на строительство

Местоположение: расположенных по адресу: Пермский край, г.о. Чайковский,  
д. Дубовая, ул. Фермеров, к дому 12

Площадь земель или части земельного участка, кв.м.: 141

Категория земель: земли населенных пунктов

Вид разрешенного использования: -

Описание границ смежных землепользователей:

От точки н1 до точки н3 - земельный участок  
с кадастровым номером 59:12:0220000:106

От точки н3 до точки н4 - земли общего пользования

От точки н4 до точки н7 - земельный участок  
с кадастровым номером 59:12:0220000:792

От точки н7 до точки н10 - земли общего пользования

От точки н10 до точки н13 - земельный участок  
с кадастровым номером 59:12:0220000:792

От точки н13 до точки н1 - земли общего пользования

### Условные обозначения:


- предполагаемый участок земель,  
на которых планируется размещение объекта
- :106 - границы и номер земельного участка,  
сведения о которых внесены в ЕГРН
- граница кадастрового квартала

- :ЗУ1 - обозначение запрашиваемого земельного участка
- н1 - характерная точка границ земель или части  
земельного участка

59:12:0220000 - номер кадастрового квартала

Каталог координат, м

№ точки границы	X	Y
н1	365170.05	1286237.42
н2	365171.54	1286236.32
н3	365172.99	1286234.62
н4	365180.85	1286240.41
н5	365182.50	1286241.63
н6	365184.35	1286240.10
н7	365186.01	1286242.12
н8	365186.89	1286243.18
н9	365170.02	1286257.32
н10	365168.85	1286257.78
н11	365166.44	1286254.86
н12	365179.31	1286244.25
н13	365177.93	1286243.23
н1	365170.05	1286237.42

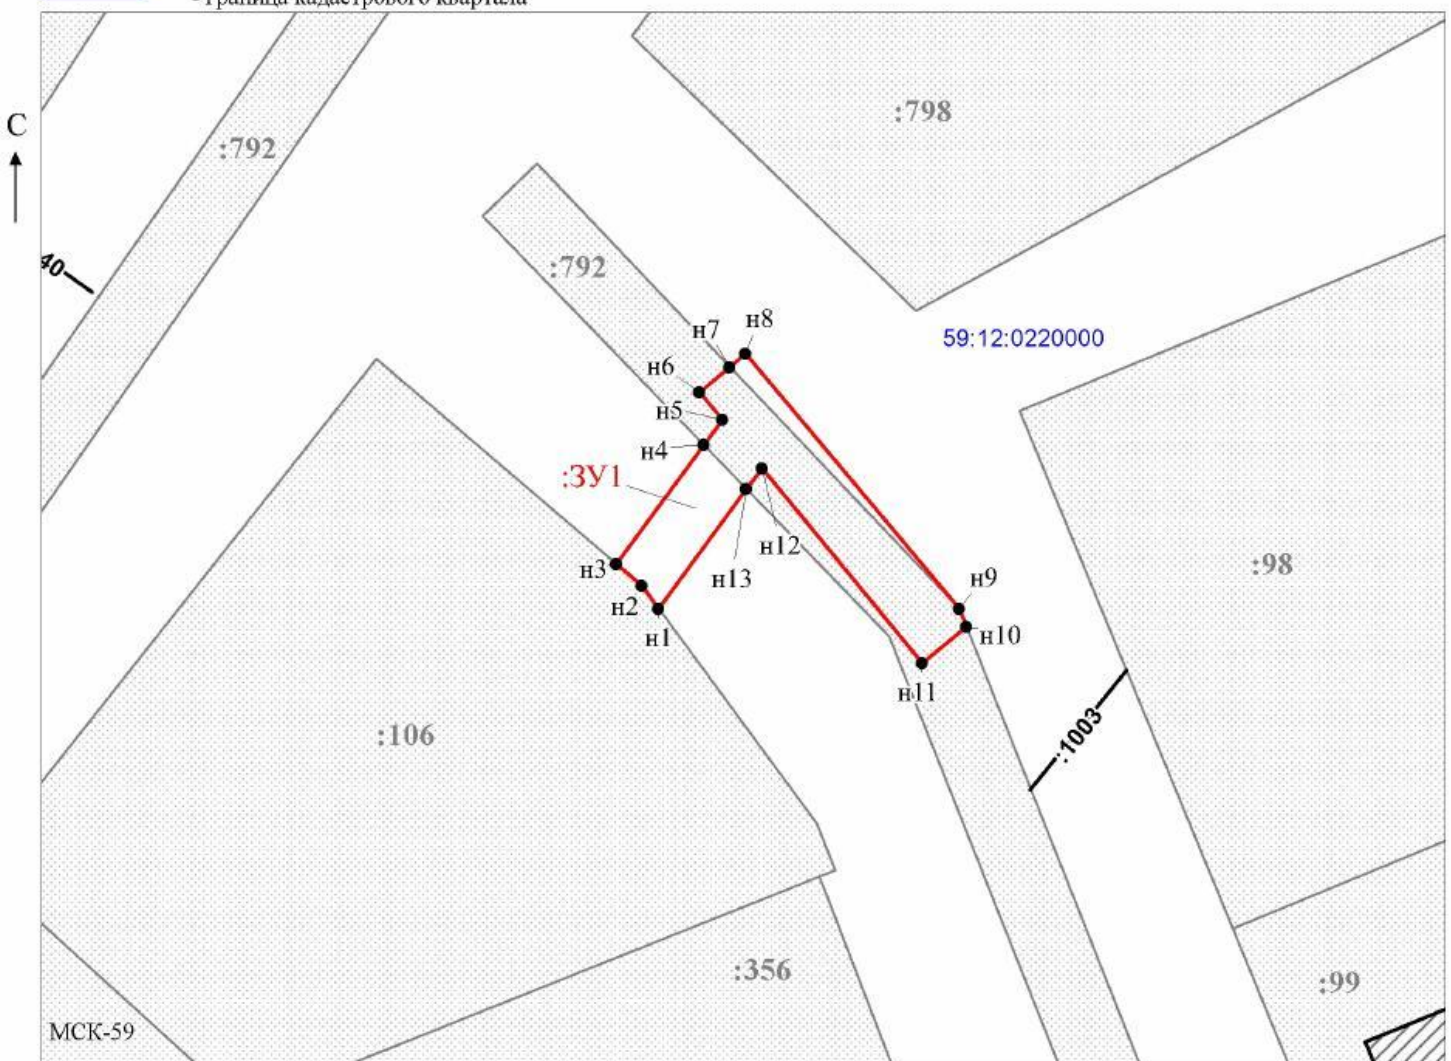

Масштаб 1:500

Заявитель: \_\_\_\_\_ / Офишкина И.В.

МП (подпись, расшифровка подписи)

(для юридических лиц  
и индивидуальных предпринимателей)