



АДМИНИСТРАЦИЯ
ЧАЙКОВСКОГО ГОРОДСКОГО ОКРУГА
УПРАВЛЕНИЕ
ЗЕМЕЛЬНО-ИМУЩЕСТВЕННЫХ
ОТНОШЕНИЙ

ул. Ленина, д. 67/1, г. Чайковский, Пермский край, 617760
Тел/факс: (34241) 4-73-75
E-mail: chaikkui2015@yandex.ru
ОКПО 35288925 ОГРН 1185958071562
ИНН/КПП 5959002592/595901001

24.08.2021 № 02-01-06.1-1227исх

На № _____ от _____

АО «Газпром
газораспределение Пермь»
ул. Петропавловская, 43,
г. Пермь, 614000

Чайковский отдел
Управления Росреестра
по Пермскому краю

Правовое управление
администрации Чайковского
городского округа

О предоставлении решения

**РЕШЕНИЕ № 204
о размещении объектов**

г. Чайковский,
Пермский край

16 августа 2021г.

Управление земельно-имущественных отношений администрации Чайковского городского округа, в лице и.о. начальника Управления **Глуховой Натальи Викторовны**, действующей на основании Положения об Управлении земельно-имущественных отношений администрации города Чайковского, утвержденного решением Думой Чайковского городского округа от 19 декабря 2018 г. № 99, распоряжения администрации Чайковского городского округа от 12 июля 2021 г. № 355-л «О возложении исполнения обязанностей на Глухову Н.В.»

разрешает **Акционерному обществу «Газпром газораспределение Пермь»** (ИНН 5902183841, ОГРН 1025900512670, адрес: 614000, г.Пермь, ул.Петропавловская, 43, телефон: 8 (342) 218 11 00, e-mail: ugaz@ugaz.ru) размещение объекта: **«Газопровод давлением до 1,2 Мпа включительно, для размещения которого не требуется разрешение на строительство»**, на часть земельного участка с кадастровым номером 59:12:0010718:142, на землях, государственная собственность на которые не разграничена, номер кадастрового квартала 59:12:0010704, **из состава земель населенных пунктов, площадью 723 кв.м,**

на срок: до **15 августа 2022 года**,
местоположение: **Пермский край, г. Чайковский, ул. Якорная, к дому № 26.**

Приложение: схема предполагаемых к использованию земель или части земельного участка.

И.о. начальника Управления
земельно-имущественных отношений
администрации Чайковского городского округа



Схема предполагаемых к использованию земель или части земельного участка

Объект: Газопровод давлением до 1,2 Мпа, для размещения которого не требуется разрешения на строительство

Местоположение: расположенных по адресу: Пермский край, Чайковский городской округ, г. Чайковский, ул. Якорная, к дому 26

Площадь земель или части земельного участка, кв.м.: 723

Категория земель: земли населенных пунктов

Вид разрешенного использования: -

Описание границ смежных землепользователей:


- От точки n1 до точки n2 - земельный участок с кадастровым номером 59:12:0010704:27
- От точки n2 до точки n5 - земли общего пользования
- От точки n5 до точки n7 - земельный участок с кадастровым номером 59:12:0010718:104
- От точки n7 до точки n10 - земли общего пользования
- От точки n10 до точки n13 - земельный участок с кадастровым номером 59:12:0010718:142
- От точки n13 до точки n14 - земли общего пользования
- От точки n14 до точки n16 - земельный участок с кадастровым номером 59:12:0010704:48
- От точки n16 до точки n17 - земли общего пользования
- От точки n17 до точки n19 - земельный участок с кадастровым номером 59:12:0010704:68
- От точки n19 до точки n20 - земельный участок с кадастровым номером 59:12:0010704:65
- От точки n20 до точки n1 - земли общего пользования

Каталог координат, м

| № точки границы | X | Y |
|-----------------|-----------|------------|
| n1 | 377283.20 | 1288957.25 |
| n2 | 377279.27 | 1288957.94 |
| n3 | 377279.08 | 1288956.84 |
| n4 | 377277.03 | 1288957.15 |
| n5 | 377276.57 | 1288953.29 |
| n6 | 377288.43 | 1288951.26 |
| n7 | 377288.61 | 1288951.23 |
| n8 | 377309.72 | 1288947.75 |
| n9 | 377399.06 | 1288892.22 |
| n10 | 377398.61 | 1288891.50 |
| n11 | 377377.84 | 1288858.10 |
| n12 | 377381.13 | 1288855.79 |
| n13 | 377402.01 | 1288889.37 |
| n14 | 377404.35 | 1288893.14 |
| n15 | 377398.82 | 1288896.77 |
| n16 | 377398.96 | 1288896.99 |
| n17 | 377368.91 | 1288915.68 |
| n18 | 377353.78 | 1288924.05 |
| n19 | 377344.01 | 1288930.82 |
| n20 | 377339.40 | 1288934.02 |
| n21 | 377311.18 | 1288951.55 |
| n22 | 377283.03 | 1288956.20 |
| n1 | 377283.20 | 1288957.25 |

Условные обозначения:

- | | |
|---|--|
| <ul style="list-style-type: none"> - предполагаемый участок земель, на которых планируется размещение объекта :65 - границы и номер земельного участка, сведения о которых внесены в ЕГРН - граница кадастрового квартала | <ul style="list-style-type: none"> 59:12:06:419 - зоны с особыми условиями использования территории, сведения о которых внесены в ЕГРН :ЗУ1 - обозначение запрашиваемого земельного участка n1 - характерная точка границ земель или части земельного участка |
|---|--|
- 59:12:0010704 - номер кадастрового квартала

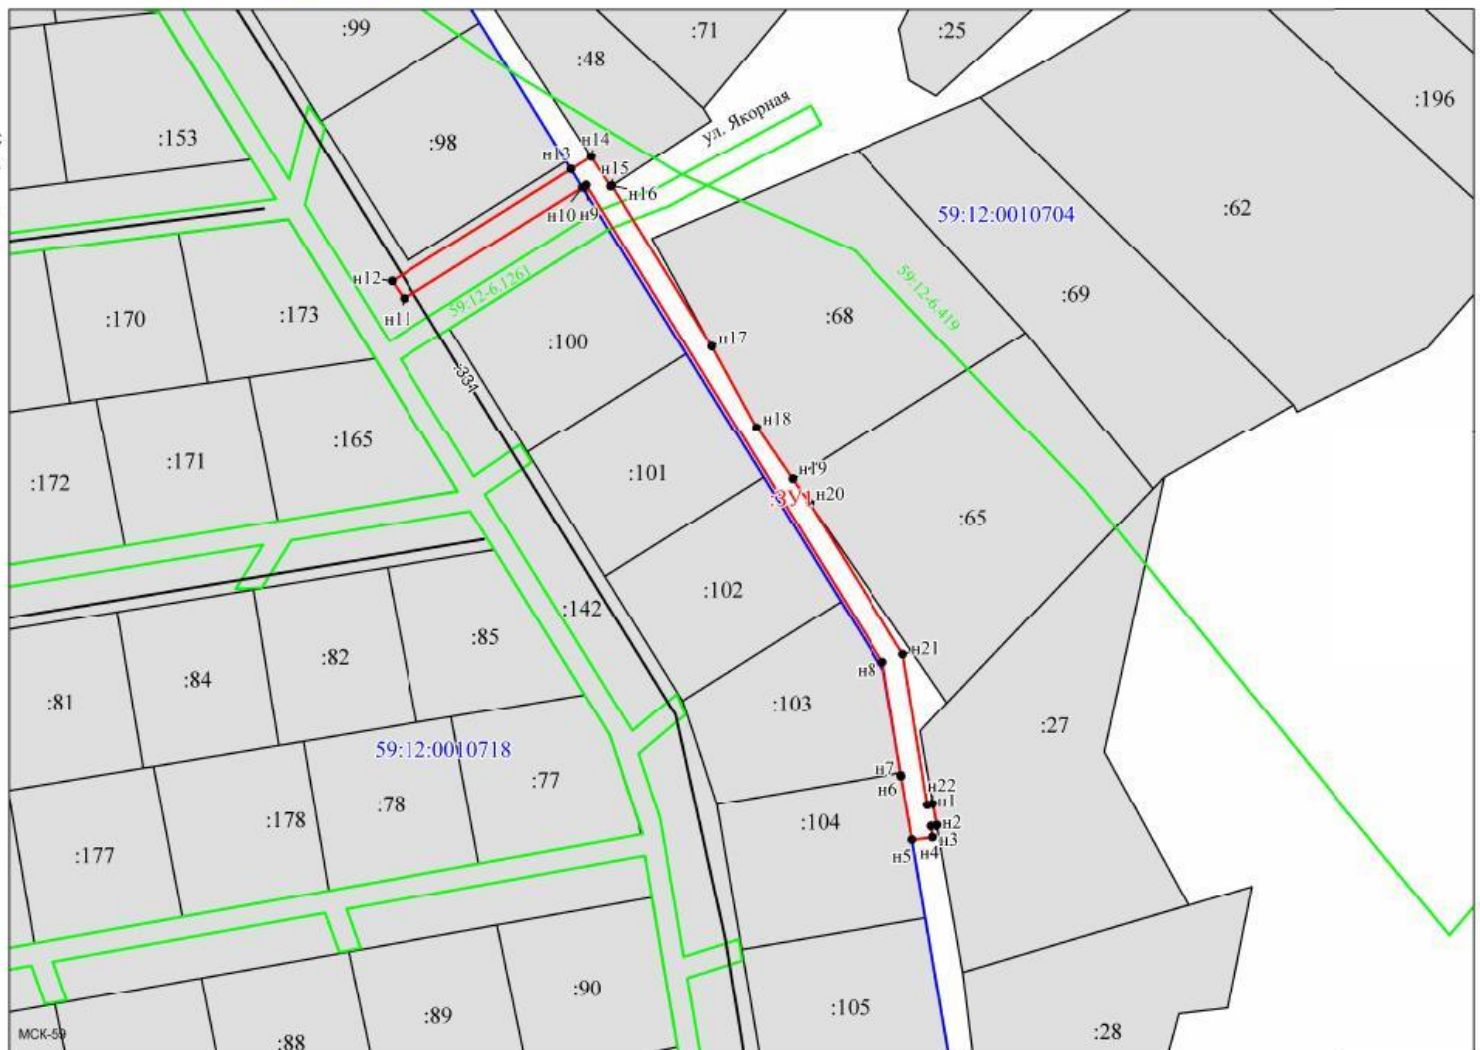

Масштаб 1:1000

Заявитель: _____ / Офишкина И. В.
 МП (подпись, расшифровка подписи)
 (для юридических лиц и индивидуальных предпринимателей)