



АДМИНИСТРАЦИЯ  
ЧАЙКОВСКОГО ГОРОДСКОГО ОКРУГА  
УПРАВЛЕНИЕ  
ЗЕМЕЛЬНО-ИМУЩЕСТВЕННЫХ  
ОТНОШЕНИЙ

ул. Ленина, д. 67/1, г. Чайковский, Пермский край, 617760  
Тел/факс: (34241) 4-73-75  
E-mail: chaikkui2015@yandex.ru  
ОКПО 35288925 ОГРН 1185958071562  
ИНН/КПП 5959002592/595901001

АО «Газпром  
газораспределение Пермь»  
ул. Петропавловская, 43,  
г. Пермь, 614000

Чайковский отдел  
Управления Росреестра  
по Пермскому краю

08.12.2021      №02-01-06.1-1764исх

На № \_\_\_\_\_ от \_\_\_\_\_

Правовое управление  
администрации Чайковского  
городского округа

**О предоставлении решения**

**РЕШЕНИЕ № 339  
о размещении объектов**

г. Чайковский,  
Пермский край

6 декабря 2021

**Управление земельно-имущественных отношений администрации Чайковского городского округа, в лице начальника Управления Елькиной Ларисы Александровны, действующей на основании Положения об Управлении земельно-имущественных отношений администрации города Чайковского, утвержденного решением Думой Чайковского городского округа от 19 декабря 2018 г. № 99, разрешает Акционерному обществу «Газпром газораспределение Пермь» (ИНН 5902183841, ОГРН 1025900512670, адрес: 614000, г.Пермь, ул.Петропавловская, 43, телефон: 8 (342) 218 11 00, e-mail: [ugaz@ugaz.ru](mailto:ugaz@ugaz.ru)) размещение объекта: «Газопровод давлением до 1,2 Мпа включительно, для размещения которого не требуется разрешение на строительство», на землях, государственная собственность на которые не разграничена, номер кадастрового квартала 59:12:0010263, из состава земель населенных пунктов, площадью 32 кв.м, на срок: до 5 декабря 2022 года,**

местоположение: Пермский край, г. Чайковский, переулок Гагарина, к  
дому 3.

Приложение: схема предполагаемых к использованию земель или части  
земельного участка.

Начальник Управления  
земельно-имущественных отношений  
администрации Чайковского городского округа



Л.А. Елькина

## Схема предполагаемых к использованию земель или части земельного участка

Объект: Газопровод давлением до 1,2 Мпа, для размещения которого не требуется разрешения на строительство

Местоположение: расположенных по адресу: Пермский край, г.о. Чайковский, г. Чайковский, переулок Гагарина, к дому 3

Площадь земель или части земельного участка, кв.м.: 32

Категория земель: земли населенных пунктов

Вид разрешенного использования: -

Описание границ смежных землепользователей:

От точки н1 до точки н2 - земельный участок с кадастровым номером 59:12:0010263:36


От точки н2 до точки н1 - земли общего пользования

Каталог координат, м

№ точки границы	X	Y
н1	377704.33	1282063.64
н2	377708.30	1282062.81
н3	377708.97	1282071.04
н4	377704.99	1282071.38
н1	377704.33	1282063.64

### Условные обозначения:

- |   |   |
|---|---|
| <ul style="list-style-type: none"> <li><span style="border: 2px solid red; display: inline-block; width: 20px; height: 10px; margin-right: 5px;"></span> - предполагаемый участок земель, на которых планируется размещение объекта</li> <li><span style="border: 1px solid black; background: repeating-linear-gradient(45deg, transparent, transparent 2px, black 2px, black 4px); display: inline-block; width: 20px; height: 10px; margin-right: 5px;"></span> :168 - границы и номер объекта капитального строительства, сведения о которых внесены в ЕГРН</li> <li><span style="border: 1px solid black; background: repeating-linear-gradient(-45deg, transparent, transparent 2px, black 2px, black 4px); display: inline-block; width: 20px; height: 10px; margin-right: 5px;"></span> :36 - границы и номер земельного участка, сведения о которых внесены в ЕГРН</li> <li><span style="border-bottom: 2px solid blue; display: inline-block; width: 20px; margin-right: 5px;"></span> - граница кадастрового квартала</li> </ul> | <ul style="list-style-type: none"> <li><span style="border: 2px solid green; display: inline-block; width: 20px; height: 10px; margin-right: 5px;"></span> - зоны с особыми условиями использования территории, сведения о которых внесены в ЕГРН</li> <li><span style="color: red; font-weight: bold;">:3У1</span> - обозначение запрашиваемого земельного участка</li> <li><span style="color: black; font-weight: bold;">● н1</span> - характерная точка границ земель или части земельного участка</li> <li><span style="color: blue; font-weight: bold;">59:12:0010263</span> - номер кадастрового квартала</li> </ul> |
|---|---|

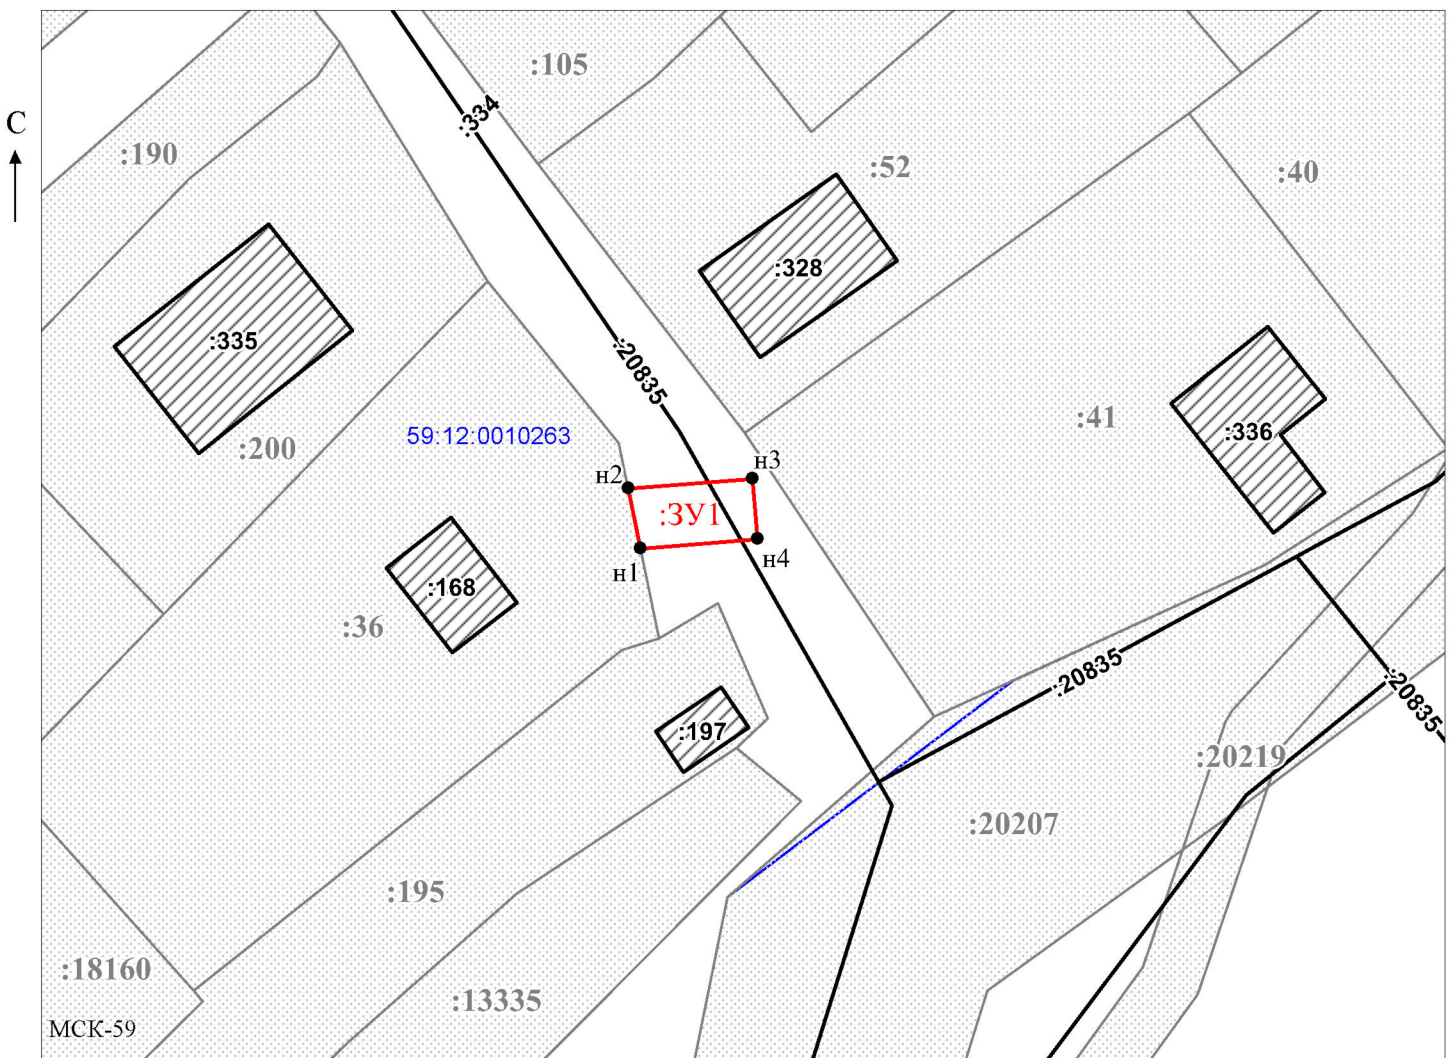

Масштаб 1:500  
/ Офишкина И.В.

Заявитель: \_\_\_\_\_ (подпись, расшифровка подписи)

МП

(подпись, расшифровка подписи)

(для юридических лиц  
и индивидуальных предпринимателей)

