



АДМИНИСТРАЦИЯ  
ЧАЙКОВСКОГО ГОРОДСКОГО ОКРУГА  
УПРАВЛЕНИЕ  
ЗЕМЕЛЬНО-ИМУЩЕСТВЕННЫХ  
ОТНОШЕНИЙ

ул. Ленина, д. 67/1, г. Чайковский, Пермский край, 617760  
Тел/факс: (34241) 4-73-75  
E-mail: chaikkui2015@yandex.ru  
ОКПО 35288925 ОГРН 1185958071562  
ИНН/КПП 5959002592/595901001

17.12.2021 № 02-01-06.1-1850исх

На № \_\_\_\_\_ от \_\_\_\_\_

АО «Газпром  
газораспределение Пермь»  
ул. Петропавловская, 43,  
г. Пермь, 614000

Чайковский отдел  
Управления Росреестра  
по Пермскому краю

Правовое управление  
администрации Чайковского  
городского округа

**О предоставлении решения**

**РЕШЕНИЕ № 365  
о размещении объектов**

г. Чайковский,  
Пермский край

13 декабря 2021

**Управление земельно-имущественных отношений администрации Чайковского городского округа, в лице начальника Управления Елькиной Ларисы Александровны, действующей на основании Положения об Управлении земельно-имущественных отношений администрации города Чайковского, утвержденного решением Думой Чайковского городского округа от 19 декабря 2018 г. № 99, разрешает Акционерному обществу «Газпром газораспределение Пермь» (ИНН 5902183841, ОГРН 1025900512670, адрес: 614000, г.Пермь, ул.Петропавловская, 43, телефон: 8 (342) 218 11 00, e-mail: [ugaz@ugaz.ru](mailto:ugaz@ugaz.ru)) размещение объекта: «Газопровод давлением до 1,2 Мпа включительно, для размещения которого не требуется разрешение на строительство», на частях земельных участков с кадастровыми номерами 59:12:0000000:20219, 59:12:0000000:20207, и на землях, государственная собственность на которые не разграничена, номер кадастрового квартала 59:12:0010263, из состава земель населенных пунктов, площадью 30 кв.м, на срок: до 12 декабря 2022 года,**

местоположение: Пермский край, г. Чайковский, ул. Подгорная, к дому 16.

Приложение: схема предполагаемых к использованию земель или части земельного участка.

Начальник Управления  
земельно-имущественных отношений  
администрации Чайковского городского округа



Л.А. Елькина

## Схема предполагаемых к использованию земель или части земельного участка

Объект: Газопровод давлением до 1,2 Мпа, для размещения которого не требуется разрешения на строительство

Местоположение: расположенных по адресу: Пермский край,  
г.о. Чайковский, г. Чайковский,  
ул. Подгорная, к дому 16

Каталог координат, м

№ точки границы	X	Y
n1	377782.58	1282148.44
n2	377785.50	1282151.18
n3	377783.86	1282152.75
n4	377781.87	1282154.65
n5	377780.04	1282156.40
n6	377777.28	1282153.52
n7	377779.31	1282151.57
n8	377780.79	1282150.16
n1	377782.58	1282148.44

Площадь земель или части земельного участка, кв.м.: 30

Категория земель: земли населенных пунктов

Вид разрешенного использования: -

Описание границ смежных землепользователей:

От точки n1 до точки n2 - земельный участок с кадастровым номером 59:12:0010263:96

От точки n2 до точки n3 - земли общего пользования

От точки n3 до точки n4, от точки n7 до точки n8 - земельный участок с кадастровым номером 59:12:0010248:29

От точки n4 до точки n7 - земельный участок с кадастровым номером 59:12:0010248:29

От точки n8 до точки n1 - земли общего пользования

### Условные обозначения:

- предполагаемый участок земель, на которых планируется размещение объекта

:96 - границы и номер земельного участка, сведения о которых внесены в ЕГРН


- граница кадастрового квартала

- зоны с особыми условиями использования территории, сведения о которых внесены в ЕГРН

:ЗУ1 - обозначение запрашиваемого земельного участка

● n1 - характерная точка границ земель или части земельного участка

59:12:0010263 - номер кадастрового квартала

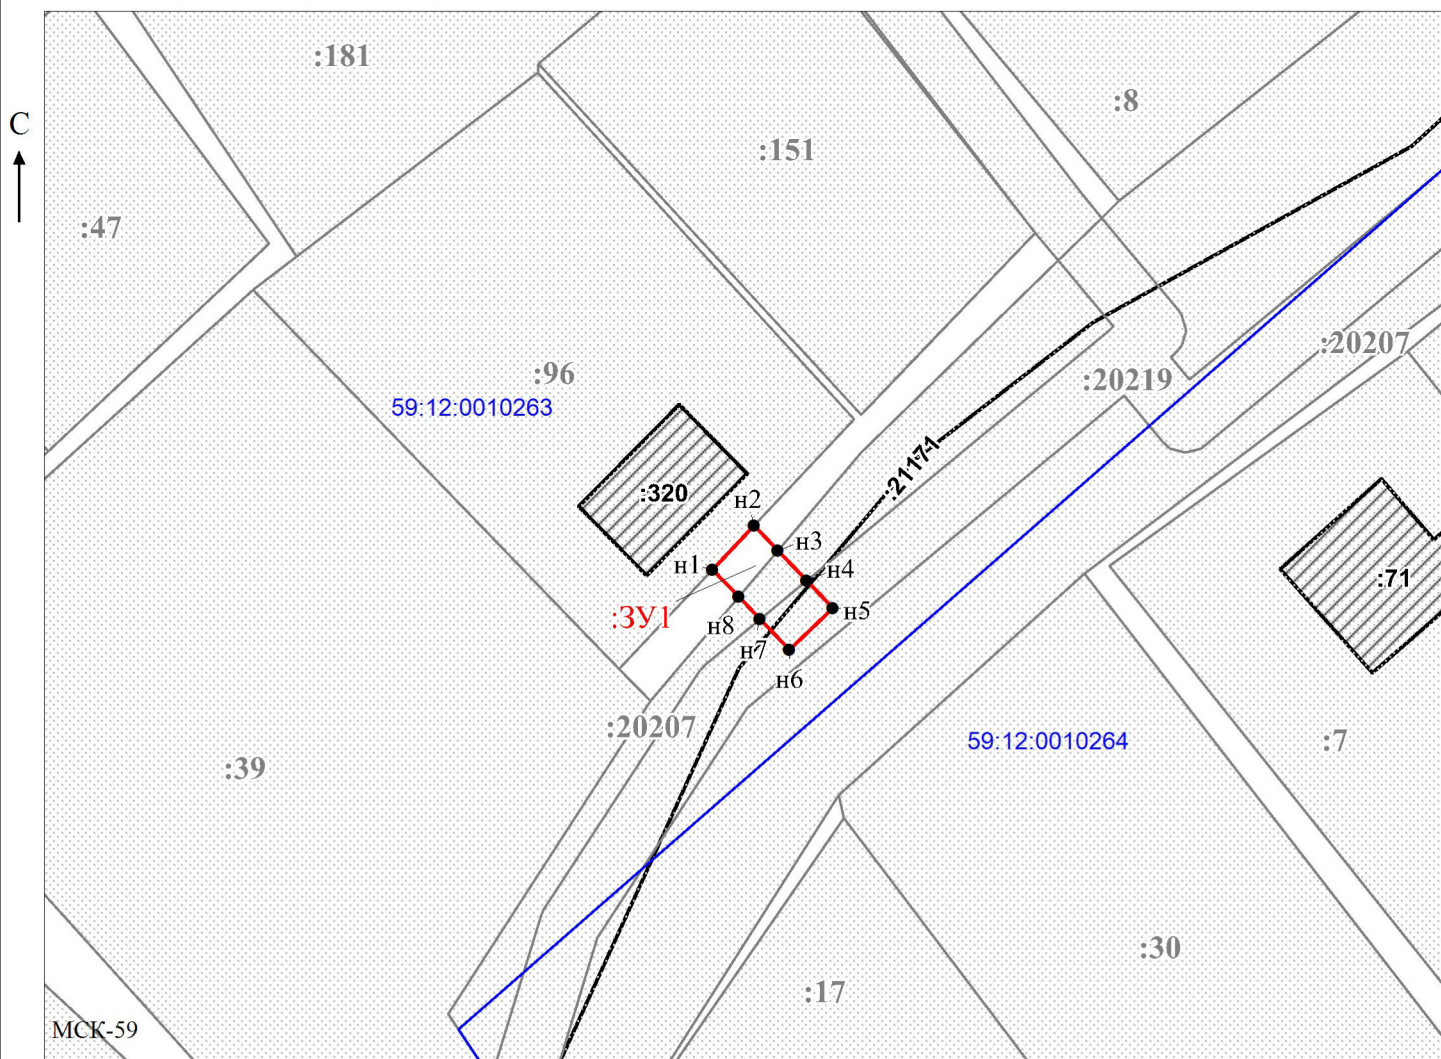

Заявитель: \_\_\_\_\_

МП

(подпись, расшифровка подписи)

(для юридических лиц

и индивидуальных предпринимателей)

Масштаб 1:500

/ Офишкина И.В.

