



АДМИНИСТРАЦИЯ
ЧАЙКОВСКОГО ГОРОДСКОГО ОКРУГА
УПРАВЛЕНИЕ
ЗЕМЕЛЬНО-ИМУЩЕСТВЕННЫХ
ОТНОШЕНИЙ

ул. Ленина, д. 67/1, г. Чайковский, Пермский край, 617760
Тел/факс: (34241) 4-73-75
E-mail: chaikkui2015@yandex.ru
ОКПО 35288925 ОГРН 1185958071562
ИНН/КПП 5959002592/595901001

МКУ «Чайковское УКС»
ул. Советская, 10,
г. Чайковский, 617762

Чайковский отдел
Управления Росреестра
по Пермскому краю

10.08.2021 № 02-01-06-1175ВН

Правовое управление
администрации Чайковского
городского округа

На № _____ от _____

О предоставлении решения

**РЕШЕНИЕ № 193
о размещении объектов**

г. Чайковский,
Пермский край

06 августа 2021г.

Управление земельно-имущественных отношений администрации Чайковского городского округа, в лице и.о. начальника Управления **Глуховой Натальи Викторовны**, действующей на основании Положения об Управлении земельно-имущественных отношений администрации города Чайковского, утвержденного решением Думой Чайковского городского округа от 19 декабря 2018 г. № 99, распоряжения администрации Чайковского городского округа от 12 июля 2021 г. № 355-л «О возложении исполнения обязанностей на Глухову Н.В.»,

разрешает **Муниципальному казенному учреждению Чайковское управление капитального строительства** (ИНН 5920033126, ОГРН 1105920000097, адрес: 617762, г. Чайковский, ул. Советская, 10, телефон: 8 (34241) 74090, e-mail: Chaic.uks@yandex.ru) размещение объекта: **«Линейные сооружения канализации (в том числе ливневой) и водоотведения, для размещения которых не требуется разрешения на строительство»**,

на часть земельного участка с кадастровым номером 59:12:0220000:793 на землях, государственная собственность на которые не разграничена, номер кадастрового квартала 59:12:0510000,59:12:0250000,

площадью 10037 кв.м,
на срок: до 05.08.2022 года,
местоположение: **Пермский край, г. Чайковский, д. Дубовая.**

Приложение: схема предполагаемых к использованию земель или части земельного участка.

И.о. начальника Управления
земельно-имущественных отношений
администрации Чайковского городского округа

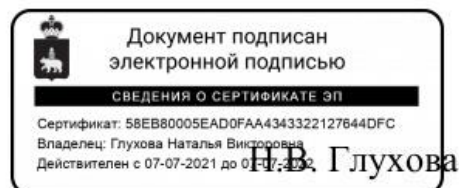


СХЕМА ПРЕДПОЛАГАЕМЫХ К ИСПОЛЬЗОВАНИЮ ЗЕМЕЛЬ ИЛИ ЧАСТИ ЗЕМЕЛЬНОГО УЧАСТКА


Местоположение территория, частично занимаемая земельным участком с кадастровым номером 59:12:0250000:793

и расположенная на территории кадастровых кварталов 59:12:0510000, 59:12:0250000

по адресу: Пермский край, Чайковский городской округ, пгт. Марковский, д. Марково

Площадь земель или части земельного участка 10037 кв.м

Категория земель Земли населенных пунктов

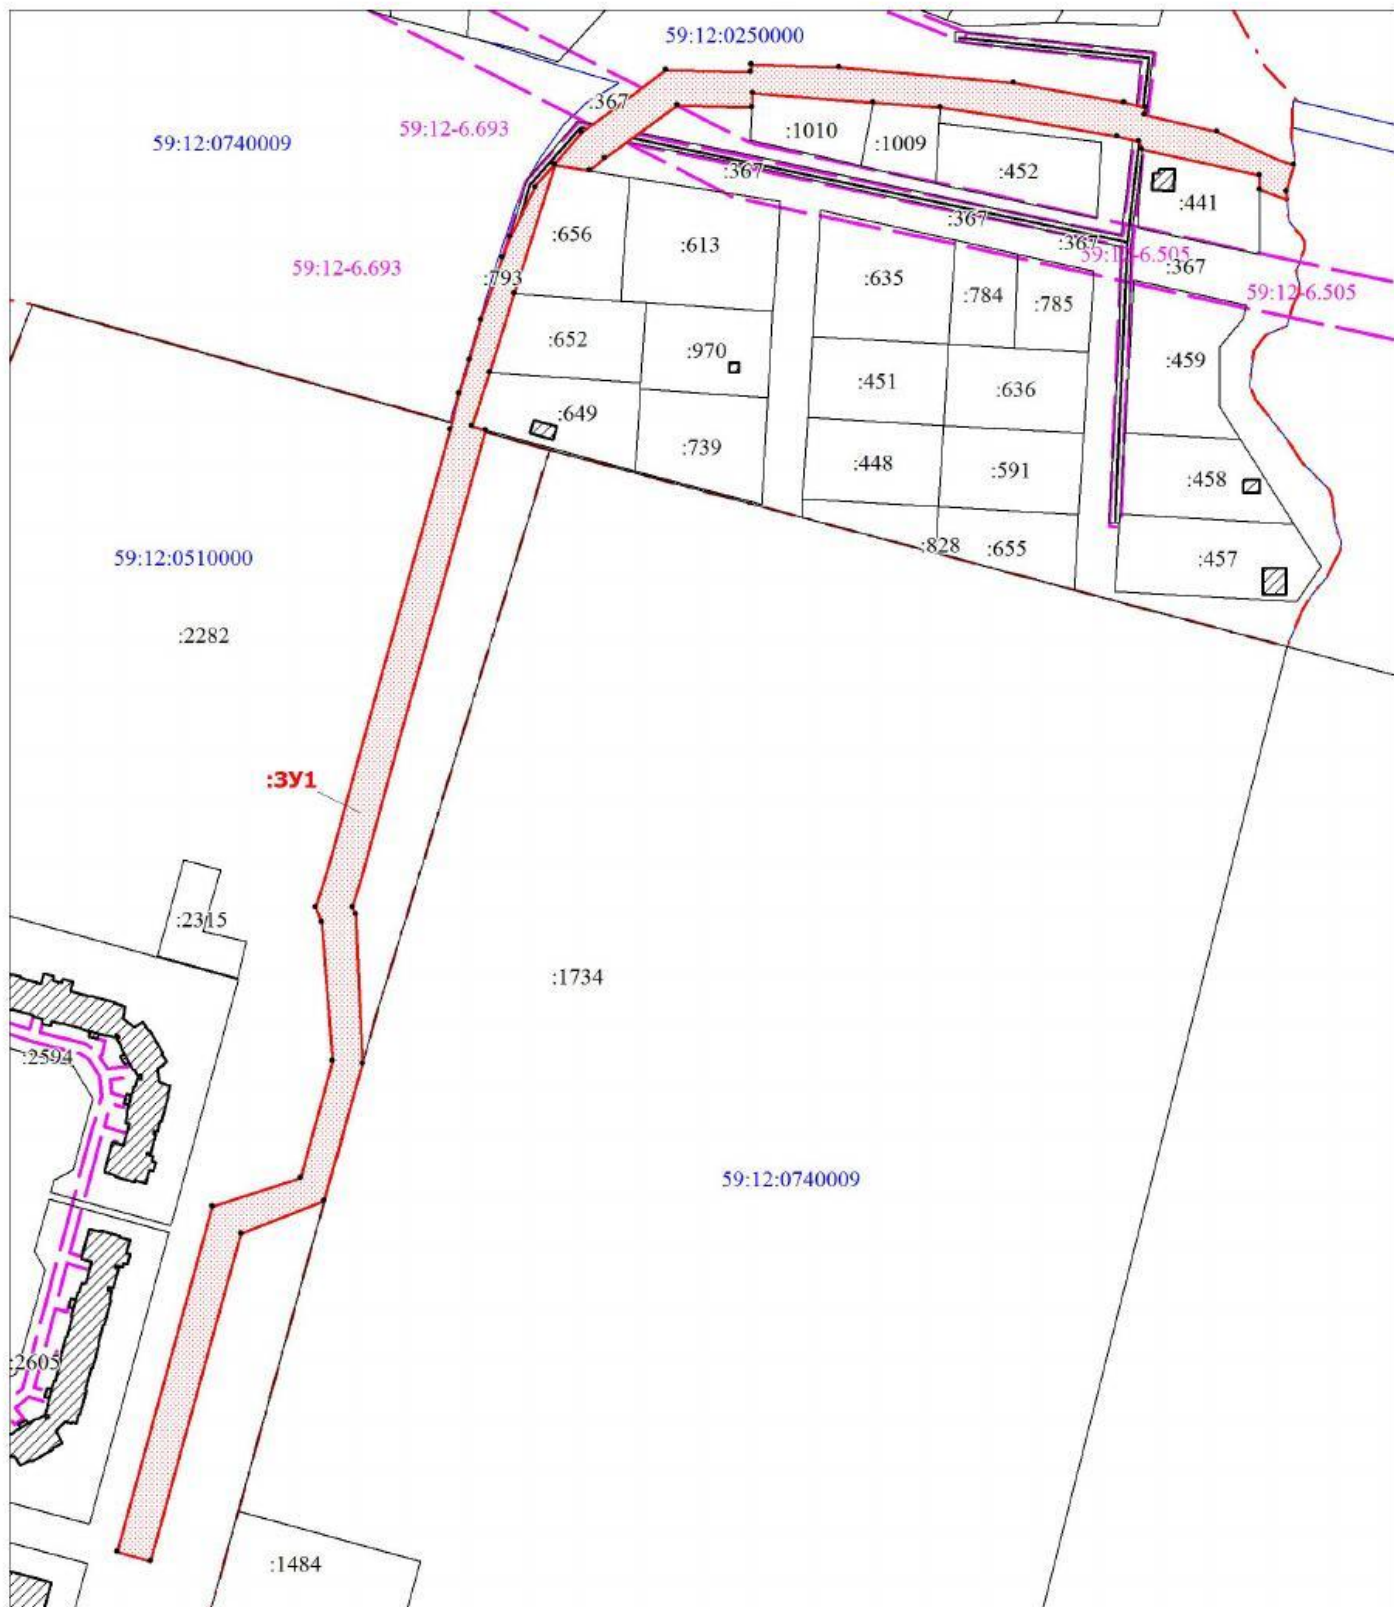

М 1: 2000

Условные обозначения:

- :2282 - кадастровый номер смежного земельного участка
- 3У1 - условное обозначение образуемого земельного участка
- 59:12:0510000 - обозначение кадастрового квартала
- - обозначение охранный зоны 59:12-6.505
- (blue) - граница кадастрового квартала 59:12:0510000
- (red) - граница предполагаемого к использованию участка 3У1
- (black) - граница смежного земельного участка по сведениям ЕГРН

Схема выполнена на основании КИПТ

№КУВН-002/2021-36735534 от 12.04.2021
 №КУВН-999/2021-134531 от 04.03.2021
 №КУВН-001/2020-3004986 от 13.02.2020
 №КУВН-002/2020-37675401 от 10.11.2020
 №5900/201/15-151360 от 26.02.2020

Координаты представлены на оборотной стороне листа
 Система координат МСК-59

Номер точки	X	Y	Описание границ смежных землепользователей	
н1	364967.83	1283828.98	н11-н16 н17-н28	59:12:0510000:2282
н2	364964.70	1283829.20		
н3	364968.48	1283819.13		
1	364973.84	1283819.21		
2	364983.53	1283775.08		
н4	364986.51	1283773.81		
н5	364988.24	1283765.68		
н6	364995.40	1283725.39		
3	364999.12	1283699.57		
4	365001.04	1283674.44		
5	365002.14	1283660.12	н2-н3 2-3 н7-н10 н28-н45	59:12:0250000
6	365004.48	1283629.44		
н7	364999.35	1283629.13		
н8	365000.08	1283601.15		
н9	364980.22	1283573.97		
н10	364975.55	1283568.42		
7	364977.62	1283555.54		
8	364929.63	1283540.34		
9	364900.18	1283531.01		
10	364879.98	1283524.62		
н11	364878.59	1283529.59		
н12	364765.59	1283498.17		
н13	364711.67	1283483.45		
н14	364700.00	1283479.77		
н15	364697.46	1283481.03		
н16	364641.65	1283483.55		
н17	364590.30	1283469.10		
н18	364578.10	1283438.18		
н19	364455.65	1283404.36		
н20	364459.11	1283391.83		
н21	364588.33	1283427.52		
н22	364598.88	1283460.38		
н23	364642.55	1283472.35		
н24	364694.57	1283468.22		
н25	364700.00	1283466.15		
н26	364715.34	1283470.97		
н27	364769.04	1283485.63		
н28	364878.67	1283516.25		
н29	364892.14	1283519.66		
н30	364904.60	1283523.41		
н31	364919.65	1283527.86		
н32	364943.03	1283535.91		
н33	364950.00	1283538.61		
11	364970.40	1283548.63		
н34	364977.96	1283555.17		
12	364989.72	1283565.34		
13	364999.16	1283578.37		
н35	365013.19	1283597.05		
н36	365012.36	1283628.77		
н37	365015.16	1283628.85		
н38	365014.30	1283661.87	н3-2	59:12:0250000:441
н39	365008.29	1283727.12	3-4	59:12:0250000:1009
н40	365001.00	1283768.17	4-н7	59:12:0250000:1010
н41	364999.22	1283776.52	н10-8	59:12:0250000:656
н42	364996.48	1283775.94	8-9	59:12:0250000:652
н43	364990.17	1283803.12	9-н11	59:12:0250000:649
н44	364979.52	1283826.49	н16-н17	59:12:0740009:1734
н45	364977.66	1283831.80	н45-н2	59:12:0740009