



**УПРАВЛЕНИЕ  
ЗЕМЕЛЬНО-ИМУЩЕСТВЕННЫХ  
ОТНОШЕНИЙ АДМИНИСТРАЦИИ  
ЧАЙКОВСКОГО ГОРОДСКОГО ОКРУГА**

ул. Ленина, д. 67/1, г. Чайковский

Пермский край, 617764

Тел/факс: (34241) 4-73-75

E-mail: chaikkui2015@yandex.ru

ОКПО 35288925, ОГРН 1185958071562

ИНН/КПП 5959002592/595901001

16.08.2019 № 241-02-01-06.1-544исх

АО «Газпром газораспределение  
Пермь»

ул. Петропавловская, 43,  
г. Пермь, 614000

На № \_\_\_\_\_ от \_\_\_\_\_

**О предоставлении решения**

**РЕШЕНИЕ № 215  
о размещении объектов**

г. Чайковский  
Пермский край

24 июля 2019 года

**Управление земельно-имущественных отношений администрации Чайковского городского округа**, в лице начальника Управления Елькиной Ларисы Александровны, действующей на основании Положения об Управлении земельно-имущественных отношений администрации города Чайковского, утвержденного решением Чайковской городской Думы от 19 декабря 2018 года № 99,

разрешает **Акционерному обществу «Газпром газораспределение Пермь»** (ИНН 5902183841, ОГРН 1025900512670, адрес: 614000, г.Пермь, ул.Петропавловская, 43, телефон: 8 (342) 218 11 00, e-mail: [ugaz@ugaz.ru](mailto:ugaz@ugaz.ru)) размещение объекта: **«Газопровод давлением до 0,6 Мпа включительно, для размещения которого не требуется разрешение на строительство»**, на землях, государственная собственность на которые не разграничена, из состава земель населенных пунктов, площадью **285 кв.м**, на срок: до **23 июля 2020 года**, местоположение: **Пермский край, г. Чайковский, с. Ольховка, ул. Молодежная, к дому № 3, кадастровый номер квартала 59:12:0210000.**

Приложение: **схема предполагаемых к использованию земель или части земельного участка.**

Начальник Управления  
земельно-имущественных отношений  
администрации Чайковского городского округа

Л.А. Елькина



Мушчинкина  
4-43-39



## Схема предполагаемых к использованию земель или части земельного участка

Объект: Газопровод давлением до 0,6 Мпа, для размещения которого не требуется разрешения на строительство

Местоположение: расположенных по адресу: Пермский край, Чайковский район, с. Ольховка, ул. Молодежная, к дому 3

Каталог координат, м

Площадь земель или части земельного участка, кв.м.: 285

Категория земель: земли населенных пунктов

Вид разрешенного использования: -

Описание границ смежных землепользователей:


От точки н12 до точки н1 - земельный участок с кадастровым номером 59:12:0210000:202

От точки н1 до точки н12 - земли общего пользования

№ точки границы	X	Y
н1	375204.15	1279066.41
н2	375182.43	1279074.24
н3	375172.94	1279045.81
н4	375163.28	1279038.85
н5	375166.71	1279031.48
н6	375165.72	1279029.66
н7	375169.56	1279027.65
н8	375171.43	1279031.21
н9	375168.35	1279037.57
н10	375176.33	1279043.32
н11	375184.93	1279069.08
н12	375202.19	1279062.87
н1	375204.15	1279066.41

### Условные обозначения:

- предполагаемый участок земель, на которых планируется размещение объекта
- 59.12.2.361 - зоны с особыми условиями использования территории, сведения о которых внесены в ГКН
- :201 - границы и номер земельного участка, сведения о которых внесены в ГКН
- :3У1 - обозначение запрашиваемого земельного участка
- :2046 - границы и номер объекта капитального строительства, сведения о которых внесены в ГКН
- н1 - характерная точка границ земель или части земельного участка
- 59:12:0210000 - номер кадастрового квартала
- граница кадастрового квартала

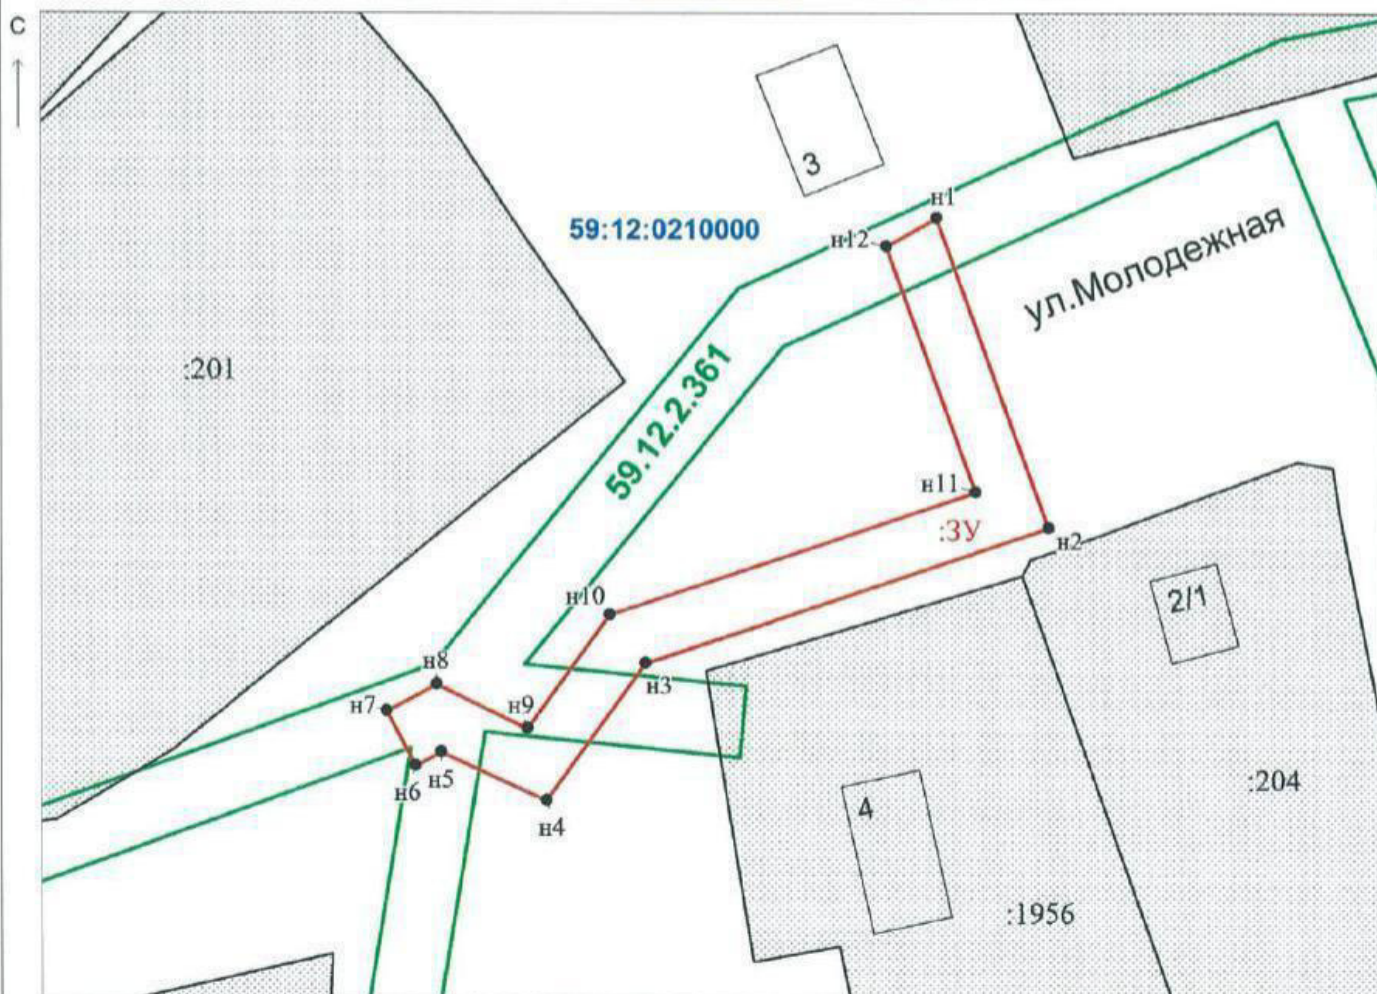

МСК-59

Масштаб 1:500

Заявитель: Вау / Захарова Е. Л.  
 МП (подпись, расшифровка подписи)

(для юридических лиц  
и индивидуальных предпринимателей)

