



**УПРАВЛЕНИЕ  
ЗЕМЕЛЬНО-ИМУЩЕСТВЕННЫХ  
ОТНОШЕНИЙ АДМИНИСТРАЦИИ  
ЧАЙКОВСКОГО ГОРОДСКОГО ОКРУГА**

ул. Ленина, д. 67/1, г. Чайковский

Пермский край, 617764

Тел/факс: (34241) 4-73-75

E-mail: chaikkui2015@yandex.ru

ОКПО 35288925, ОГРН 1185958071562

ИНН/КПП 5959002592/595901001

05.09.2019 № 241-02-01-06.1-666исх

АО «Газпром газораспределение  
Пермь»

ул. Петропавловская, 43,  
г. Пермь, 614000

На № \_\_\_\_\_ от \_\_\_\_\_

**О предоставлении решения**

**РЕШЕНИЕ № 254  
о размещении объектов**

г. Чайковский  
Пермский край

30 августа 2019 года

**Управление земельно-имущественных отношений администрации Чайковского городского округа**, в лице и. о. начальника Управления Глуховой Натальи Викторовны, действующей на основании Положения об Управлении земельно-имущественных отношений администрации города Чайковского, утвержденного решением Чайковской городской Думы от 19 декабря 2018 года № 99, распоряжения администрации Чайковского городского округа от 30 июля 2019 № 589-л «О возложении обязанностей»,

разрешает **Акционерному обществу «Газпром газораспределение Пермь»** (ИНН 5902183841, ОГРН 1025900512670, адрес: 614000, г.Пермь, ул.Петропавловская, 43, телефон: 8 (342) 218 11 00, e-mail: [ugaz@ugaz.ru](mailto:ugaz@ugaz.ru)) размещение объекта: «**Газопровод давлением до 0,6 Мпа включительно, для размещения которого не требуется разрешение на строительство**»,

на часть земельного участка с кадастровым номером: **59:12:0010509:39, государственная собственность на который не разграничена, из состава земель населенных пунктов, площадью 16 кв.м,**

на срок: **до 29 августа 2020 года,**

местоположение: **Пермский край, г. Чайковский, ул. Восточная, к дому № 75/1.**

Приложение: **схема предполагаемых к использованию земель или части земельного участка.**

И.о. начальника Управления  
земельно-имущественных отношений  
администрации Чайковского городского округа



Н.В. Глухова

Мущинкина  
4-43-39



## Схема предполагаемых к использованию земель или части земельного участка

Объект: Газопровод давлением до 0,6 Мпа, для размещения которого не требуется разрешения на строительство

Местоположение: расположенных по адресу: Пермский край, г. Чайковский, ул. Восточная, к дому №75/1

Площадь земель, кв.м.: -  
и части земельного участка, кв.м.: 16

Категория земель: земли населенных пунктов

Вид разрешенного использования: -

Описание границ смежных землепользователей:

От точки н1 до точки н2 - земельный участок с кадастровым номером 59:12:0000000:20227

От точки н2 до точки н3 - земельный участок с кадастровым номером 59:12:0010509:39

От точки н3 до точки н4 - земельный участок с кадастровым номером 59:12:0000000:20227


От точки н4 до точки н1 - земельный участок с кадастровым номером 59:12:0010509:39

Каталог координат, м

№ точки границы	X	Y
н1	377799.18	1284972.02
н2	377802.89	1284973.54
н3	377801.28	1284977.21
н4	377797.57	1284975.70
н1	377799.18	1284972.02

### Условные обозначения:

- предполагаемый участок земель, на которых планируется размещение объекта
- :1 - границы и номер земельного участка, сведения о которых внесены в ГКН
- :28 - границы и номер объекта капитального строительства, сведения о которых внесены в ГКН
- граница кадастрового квартала
- 59.32.2.857 - зоны с особыми условиями использования территории, сведения о которых внесены в ГКН
- :3У1 - обозначение запрашиваемого земельного участка
- н1 - характерная точка границ земель или части земельного участка
- 59:12:0010509 - номер кадастрового квартала

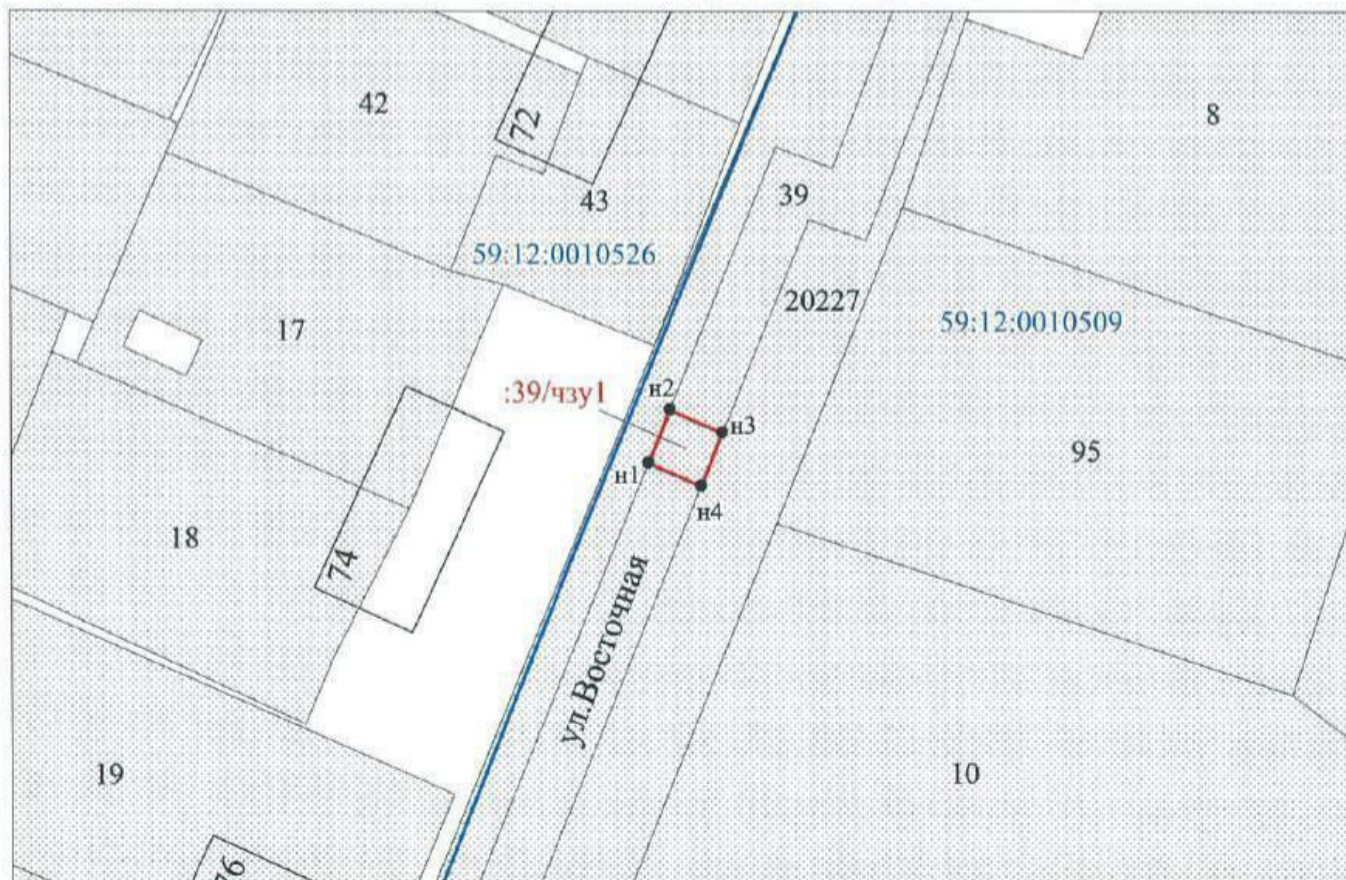

Масштаб 1:500

Заявитель: Захарова Е. Л. / Захарова Е. Л.  
МП (подпись, расшифровка подписи)

(для юридических лиц  
и индивидуальных предпринимателей)

