



**УПРАВЛЕНИЕ
ЗЕМЕЛЬНО-ИМУЩЕСТВЕННЫХ
ОТНОШЕНИЙ АДМИНИСТРАЦИИ
ЧАЙКОВСКОГО ГОРОДСКОГО ОКРУГА**

ул. Ленина, д. 67/1, г. Чайковский

Пермский край, 617764

Тел/факс: (34241) 4-73-75

E-mail: chaikkui2015@yandex.ru

ОКПО 35288925, ОГРН 1185958071562

ИНН/КПП 5959002592/595901001

06.09.2019 № 241-02-01-06.1-668исх

АО «Газпром газораспределение
Пермь»

ул. Петропавловская, 43,
г. Пермь, 614000

На № _____ от _____

О предоставлении решения

**РЕШЕНИЕ № 261
о размещении объектов**

г. Чайковский
Пермский край

30 августа 2019 года

Управление земельно-имущественных отношений администрации Чайковского городского округа, в лице и. о. начальника Управления Глуховой Натальи Викторовны, действующей на основании Положения об Управлении земельно-имущественных отношений администрации Чайковского городского округа, утвержденного решением Чайковской городской Думы от 19 декабря 2018 года № 99, распоряжения администрации Чайковского городского округа от 30 июля 2019 № 589-л «О возложении обязанностей»,

разрешает **Акционерному обществу «Газпром газораспределение Пермь»** (ИНН 5902183841, ОГРН 1025900512670, адрес: 614000, г.Пермь, ул.Петропавловская, 43, телефон: 8 (342) 218 11 00, e-mail: ugaz@ugaz.ru) размещение объекта: **«Газопровод давлением до 0,6 Мпа включительно, для размещения которого не требуется разрешение на строительство»**, на землях, государственная собственность на которые не разграничена, из состава земель населенных пунктов, площадью 207кв.м, на срок: до 29 августа 2020 года, местоположение: **Пермский край, г. Чайковский, с. Кемуть, ул. Комсомольская, к дому № 7, кадастровый номер квартала 59:12:0240000.**

Приложение: схема предполагаемых к использованию земель или части земельного участка.

И. о. начальника Управления
земельно-имущественных отношений
администрации Чайковского городского округа

Мушкин
4-43-39



Н.В. Глухова



Схема предполагаемых к использованию земель или части земельного участка

Объект: Газопровод давлением до 0,6 Мпа, для размещения которого не требуется разрешения на строительство

Местоположение: расположенных по адресу: Пермский край, Чайковский район, с. Кемуль, ул. Комсомольская, к дому №7

Площадь земель или части земельного участка, кв.м.: 207

Категория земель: земли населенных пунктов

Вид разрешенного использования: -

Описание границ смежных землепользователей:

От точки н1 до точки н2 - земли общего пользования

От точки н2 до точки н5 - земельный участок с кадастровым номером 59:12:0240000:670

От точки н5 до точки н13 - земли общего пользования

От точки н13 до точки н1 - земельный участок с кадастровым номером 59:12:0240000:788

Каталог координат, м

№ точки границы	X	Y
н1	368596.59	1274062.06
н2	368604.58	1274084.84
н3	368603.11	1274085.49
н4	368610.22	1274101.51
н5	368611.68	1274100.86
н6	368612.35	1274102.36
н7	368615.61	1274104.39
н8	368620.42	1274114.76
н9	368616.79	1274116.45
н10	368612.49	1274107.15
н11	368609.19	1274105.12
н12	368600.88	1274086.39
н13	368592.93	1274063.72
н1	368596.59	1274062.06

Условные обозначения:

- предполагаемый участок земель, на которых планируется размещение объекта

:1 - границы и номер земельного участка, сведения о которых внесены в ГКН

28 - границы и номер объекта капитального строительства, сведения о которых внесены в ГКН

- граница кадастрового квартала

59.32.2.857

- зоны с особыми условиями использования территории, сведения о которых внесены в ГКН


:3У1

- обозначение запрашиваемого земельного участка

• н1

- характерная точка границ земель или части земельного участка

59:12:0410002 - номер кадастрового квартала

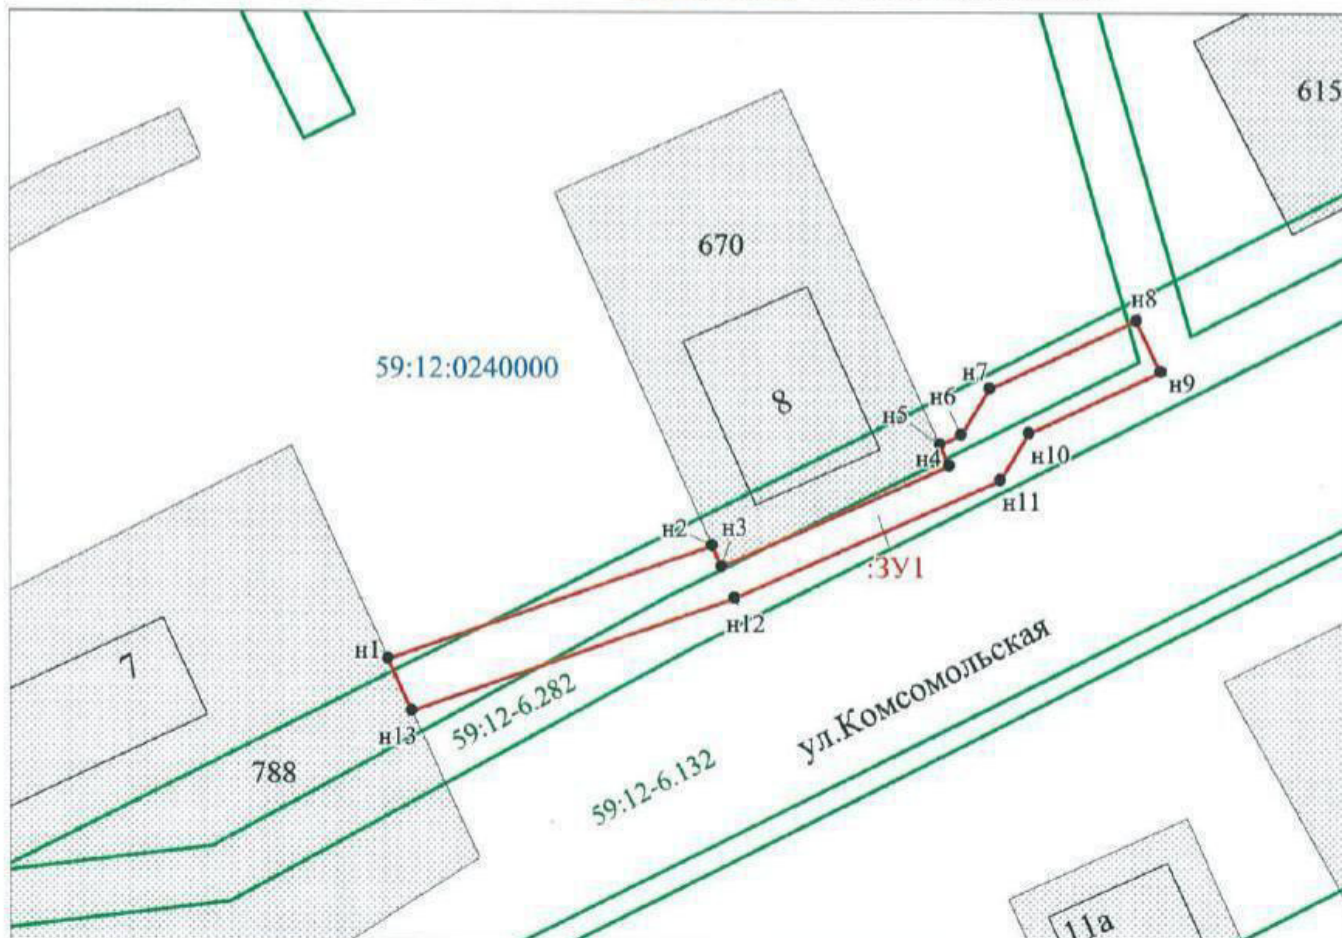

Масштаб 1:500

Заявитель: Захарова Е. Л. / Захарова Е. Л.
 (подпись, расшифровка подписи)
 МП (для юридических лиц и индивидуальных предпринимателей)

