



**УПРАВЛЕНИЕ  
ЗЕМЕЛЬНО-ИМУЩЕСТВЕННЫХ  
ОТНОШЕНИЙ АДМИНИСТРАЦИИ  
ЧАЙКОВСКОГО ГОРОДСКОГО ОКРУГА**

ул. Ленина, д. 67/1, г. Чайковский

Пермский край, 617764

Тел/факс: (34241) 4-73-75

E-mail: chaikkui2015@yandex.ru

ОКПО 35288925, ОГРН 1185958071562

ИНН/КПП 5959002592/595901001

30.09.2019 № 241-02-01-06.1-771исх

АО «Газпром газораспределение  
Пермь»

ул. Петропавловская, 43,  
г. Пермь, 614000

На № \_\_\_\_\_ от \_\_\_\_\_

**О предоставлении решения**

**РЕШЕНИЕ № 275  
о размещении объектов**

г. Чайковский  
Пермский край

04 сентября 2019 года

**Управление земельно-имущественных отношений администрации Чайковского городского округа**, в лице начальника Управления Елькиной Ларисы Александровны, действующей на основании Положения об Управлении земельно-имущественных отношений администрации города Чайковского, утвержденного решением Чайковской городской Думы от 19 декабря 2018 года № 99, разрешает **Акционерному обществу «Газпром газораспределение Пермь»** (ИНН 5902183841, ОГРН 1025900512670, адрес: 614000, г.Пермь, ул.Петропавловская, 43, телефон: 8 (342) 218 11 00, e-mail: [ugaz@ugaz.ru](mailto:ugaz@ugaz.ru)) размещение объекта: «Газопровод давлением до 0,6 Мпа включительно, для размещения которого не требуется разрешение на строительство», на часть земельного участка с кадастровым номером: **59:12:0000000:20627**, государственная собственность на который не разграничена, из состава земель населенных пунктов, площадью 16 кв.м, на срок: до **03 сентября 2020 года**, местоположение: **Пермский край, г. Чайковский, ул. Речная, к дому № 111.**

Приложение: схема предполагаемых к использованию земель или части земельного участка.

Начальник Управления  
земельно-имущественных отношений  
администрации Чайковского городского округа



Л.А. Елькина

Муштинкина  
4-43-39





## Схема предполагаемых к использованию земель или части земельного участка

Объект: Газопровод давлением до 0.6 Мпа, для размещения которого не требуется разрешения на строительство

Местоположение: расположенных по адресу: Пермский край, г. Чайковский, ул. Речная, к дому №111

Каталог координат, м

Площадь земель, кв.м.: -

и части земельного участка, кв.м.: 16

Категория земель: земли населенных пунктов

Вид разрешенного использования: -

Описание границ смежных землепользователей:

От точки н1 до точки н4, от точки н6 до точки н7 - земельный участок с кадастровым номером 59:12:0000000:18163


От точки н4 до точки н1, от точки н8 до точки н7, от точки н11 до точки н12 - земельный участок с кадастровым номером 59:12:0000000:20627

От точки н6 до точки н5, от точки н10 до точки н9 - земельный участок с кадастровым номером 59:12:0000000:19578

От точки н5 до точки н8, от точки н10 до точки н11 - земельный участок с кадастровым номером 59:12:0000000:18342

От точки н9 до точки н12 - земельный участок с кадастровым номером 59:12:0010767:5

**Условные обозначения:**

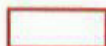

- предполагаемый участок земель, на которых планируется размещение объекта



- границы и номер земельного участка, сведения о которых внесены в ГКН



- границы и номер объекта капитального строительства, сведения о которых внесены в ГКН



- граница кадастрового квартала

59.32.2.857

- зоны с особыми условиями использования территории, сведения о которых внесены в ГКН


:3У1

- обозначение запрашиваемого земельного участка

• н1

- характерная точка границ земель или части земельного участка

59:12:0010766 - номер кадастрового квартала

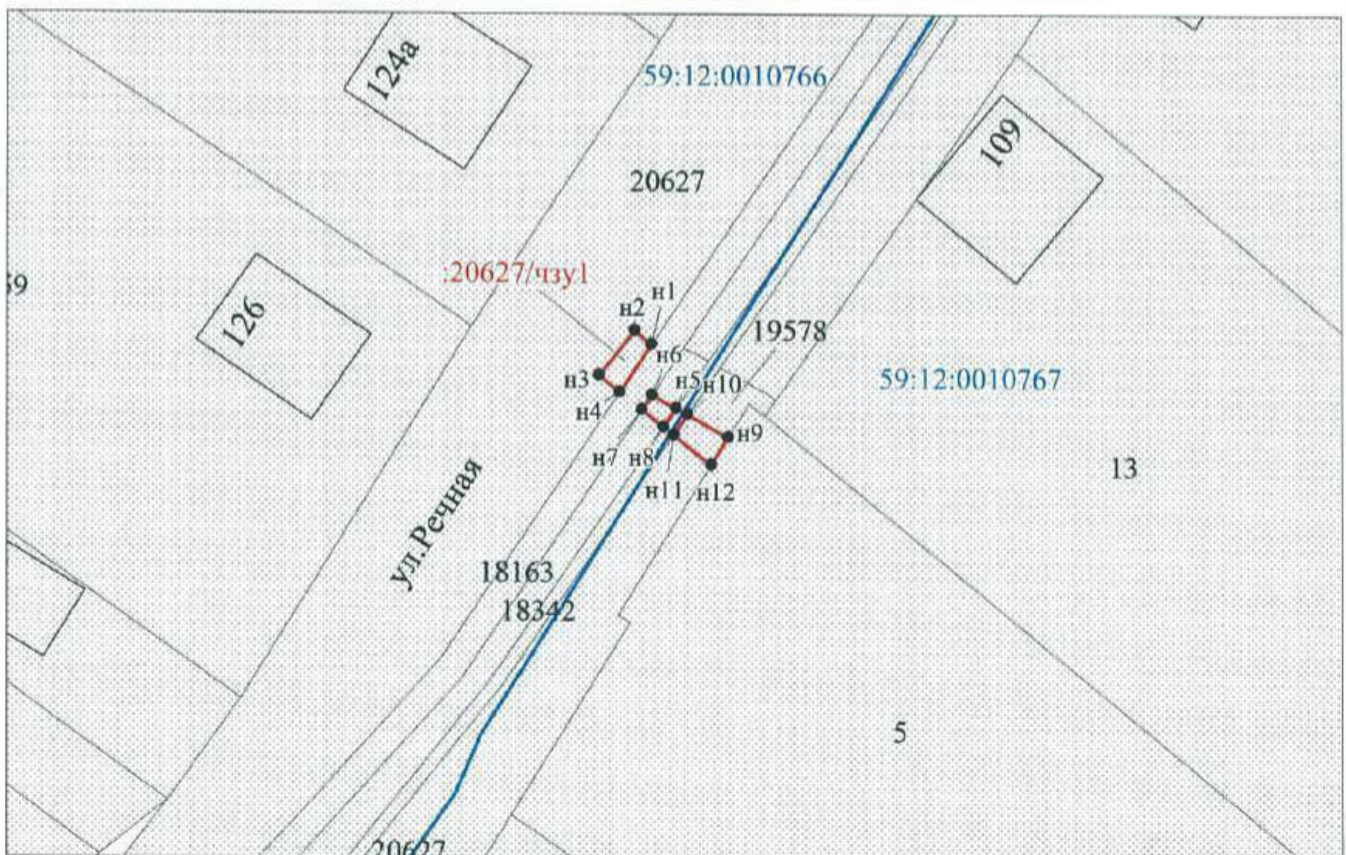

Заявитель: Захарова Е. Л. / Захарова Е. Л.  
 (подпись, расшифровка подписи)

Масштаб 1:500

МП  
 (для юридических лиц  
 и индивидуальных предпринимателей)

