



**УПРАВЛЕНИЕ
ЗЕМЕЛЬНО-ИМУЩЕСТВЕННЫХ
ОТНОШЕНИЙ АДМИНИСТРАЦИИ
ЧАЙКОВСКОГО ГОРОДСКОГО ОКРУГА**

ул. Ленина, д. 67/1, г. Чайковский

Пермский край, 617764

Тел/факс: (34241) 4-73-75

E-mail: chaikkui2015@yandex.ru

ОКПО 35288925, ОГРН 1185958071562

ИНН/КПП 5959002592/595901001

12.09.2019 № 241-02-01-06.1-690исх

АО «Газпром газораспределение
Пермь»

ул. Петропавловская, 43,
г. Пермь, 614000

На № _____ от _____

О предоставлении решения

**РЕШЕНИЕ № 278
о размещении объектов**

г. Чайковский
Пермский край

04 сентября 2019 года

Управление земельно-имущественных отношений администрации Чайковского городского округа, в лице и. о. начальника Управления Глухой Натальи Викторовны, действующей на основании Положения об Управлении земельно-имущественных отношений администрации города Чайковского, утвержденного решением Чайковской городской Думы от 19 декабря 2018 года № 99, распоряжения администрации Чайковского городского округа от 30 июля 2019 № 589-л «О возложении обязанностей», разрешает **Акционерному обществу «Газпром газораспределение Пермь»** (ИНН 5902183841, ОГРН 1025900512670, адрес: 614000, г.Пермь, ул.Петропавловская, 43, телефон: 8 (342) 218 11 00, e-mail: ugaz@ugaz.ru) размещение объекта: **«Газопровод давлением до 0,6 Мпа включительно, для размещения которого не требуется разрешение на строительство»**, на часть земельного участка с кадастровым номером: **59:12:0000000:18342**, государственная собственность на который не разграничена, из состава земель населенных пунктов, площадью 4 кв.м, на срок: **до 03 сентября 2020 года**, местоположение: **Пермский край, г. Чайковский, ул. Речная, к дому № 111.**

Приложение: схема предполагаемых к использованию земель или части земельного участка.

Начальника Управления
земельно-имущественных отношений
администрации Чайковского городского округа

Л.А. Елькина

Мушинкина
4-43-39

Схема предполагаемых к использованию земель или части земельного участка

Объект: Газопровод давлением до 0,6 Мпа, для размещения которого не требуется разрешения на строительство

Местоположение: расположенных по адресу: Пермский край, г. Чайковский, ул. Речная, к дому №111

Площадь земель, кв.м.: -

и части земельного участка, кв.м.: 4

Категория земель: земли населенных пунктов

Вид разрешенного использования: -

Описание границ смежных землепользователей:

От точки н1 до точки н2, от точки н5 до точки н6 - земельный участок с кадастровым номером 59:12:0000000:20627

От точки н2 до точки н3, от точки н4 до точки н5 - земельный участок с кадастровым номером 59:12:0000000:19578


От точки н3 до точки н4, от точки н6 до точки н1 - земельный участок с кадастровым номером 59:12:0000000:18342

Каталог координат, м

№ точки границы	X	Y
н1	376206.94	1286586.84
н2	376208.24	1286587.73
н3	376210.25	1286589.11
н4	376209.67	1286589.83
н5	376207.79	1286588.54
н6	376206.36	1286587.56
н1	376206.94	1286586.84

Условные обозначения:

- предполагаемый участок земель, на которых планируется размещение объекта
- границы и номер земельного участка, сведения о которых внесены в ГКН
- границы и номер объекта капитального строительства, сведения о которых внесены в ГКН
- граница кадастрового квартала
- 59.32.2.857 - зоны с особыми условиями использования территории, сведения о которых внесены в ГКН
- :ЗУ1 - обозначение запрашиваемого земельного участка
- н1 - характерная точка границ земель или части земельного участка
- 59:12:0010766 - номер кадастрового квартала

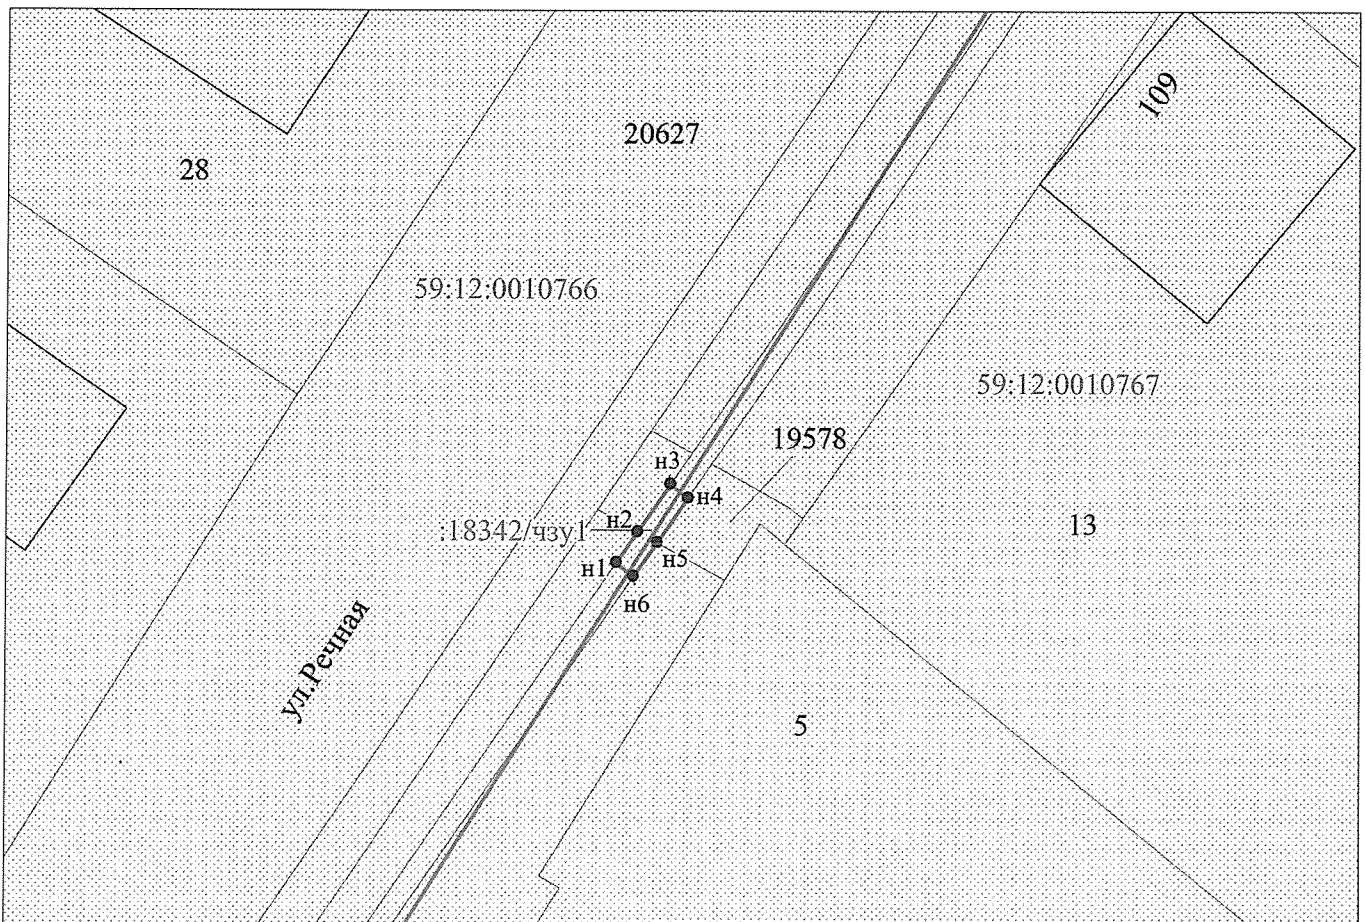

Заявитель: Захарова Е. Л. / Захарова Е. Л.
 МП (подпись, расшифровка подписи)
 (для юридических лиц и индивидуальных предпринимателей)

Масштаб 1:300