



**УПРАВЛЕНИЕ
ЗЕМЕЛЬНО-ИМУЩЕСТВЕННЫХ
ОТНОШЕНИЙ АДМИНИСТРАЦИИ
ГОРОДА ЧАЙКОВСКОГО**

ул. Ленина, д. 67/1, г. Чайковский
Пермский край, 617760

Тел/факс: (34241) 4-41-57

E-mail: chaikkui2015@yandex.ru

ОКПО 35288925, ОГРН 1185958071562

ИНН/КПП 5959002592/595901001

13.05.2019 № 241-02-01-06.1-161исх

Приуральский филиал
АО «Ростехинвентаризация –
Федеральное БТИ»

ул.Окулова, д.75, корпус 1,
г. Пермь, 614068

На № _____ от _____

О предоставлении решения

**РЕШЕНИЕ № 64
о размещении объектов**

г. Чайковский
Пермский край

08 апреля 2019 года

Управление земельно-имущественных отношений администрации города Чайковского, в лице начальника Управления Елькиной Ларисы Александровны, действующей на основании Положения об Управлении земельно-имущественных отношений администрации города Чайковского, утвержденного решением Чайковской городской Думой от 19 декабря 2018 года № 99,

разрешает **Акционерному обществу «Газпром газораспределение Пермь»** (ИНН 5902183841, ОГРН 1025900512670, адрес: 614000, г.Пермь, ул.Петропавловская, 43, телефон: 8 (342) 218 11 00, e-mail: ugaz@ugaz.ru) размещение объекта: **«Газопровод давлением до 0,6 Мпа включительно, для размещения которого не требуется разрешение на строительство»**, на часть земельного участка с кадастровым номером: **59:12:0410002:404, государственная собственность на который не разграничена, из состава земель населенных пунктов, площадью 14 кв.м, на срок: до 07 апреля 2020 года, местоположение: Пермский край, г. Чайковский, д. Гаревая, ул. Сиреневая, к дому №25.**

Приложение: схема предполагаемых к использованию земель или части земельного участка.

Начальник Управления
земельно-имущественных отношений



Л.А. Елькина

Муштинкина А.Н.
44339



Схема предполагаемых к использованию земель или части земельного участка

Объект: Газопровод давлением до 0,6 Мпа, для размещения которого не требуется разрешения на строительство

Местоположение: расположенных по адресу: Пермский край, Чайковский р-он,
д. Гаревая, ул. Сиреневая, к дому №25

Площадь земель, кв.м.: 13

и части земельного участка, кв.м.: 14

Категория земель: земли населенных пунктов

Вид разрешенного использования: -

Описание границ смежных землепользователей:

От точки н1 до точки н4 - земельный участок
с кадастровым номером 59:12:0410002:404

От точки н4 до точки н5 - земли общего пользования

От точки н5 до точки н6 - земельный участок
с кадастровым номером 59:12:0410002:223

От точки н6 до точки н1 - земли общего пользования

Каталог координат, м

| № точки границы | X | Y |
|-----------------|-----------|------------|
| н5 | 372849.57 | 1295908.00 |
| н6 | 372851.85 | 1295911.28 |
| н1 | 372849.17 | 1295913.12 |
| н4 | 372846.96 | 1295909.80 |
| н5 | 372849.57 | 1295908.00 |
| н1 | 372849.17 | 1295913.12 |
| н2 | 372846.26 | 1295915.12 |
| н3 | 372844.00 | 1295911.83 |
| н4 | 372846.96 | 1295909.80 |
| н1 | 372849.17 | 1295913.12 |

Условные обозначения:



- предполагаемый участок земель,
на которых планируется размещение объекта



- границы и номер земельного участка,
сведения о которых внесены в ГКН



- границы и номер объекта капитального
строительства, сведения о которых внесены в ГКН



- граница кадастрового квартала



- зоны с особыми условиями использования
территории, сведения о которых внесены в ГКН


:ЗУ1

- обозначение запрашиваемого земельного участка

• н1

- характерная точка границ земель или части
земельного участка

59:12:0410002 - номер кадастрового квартала

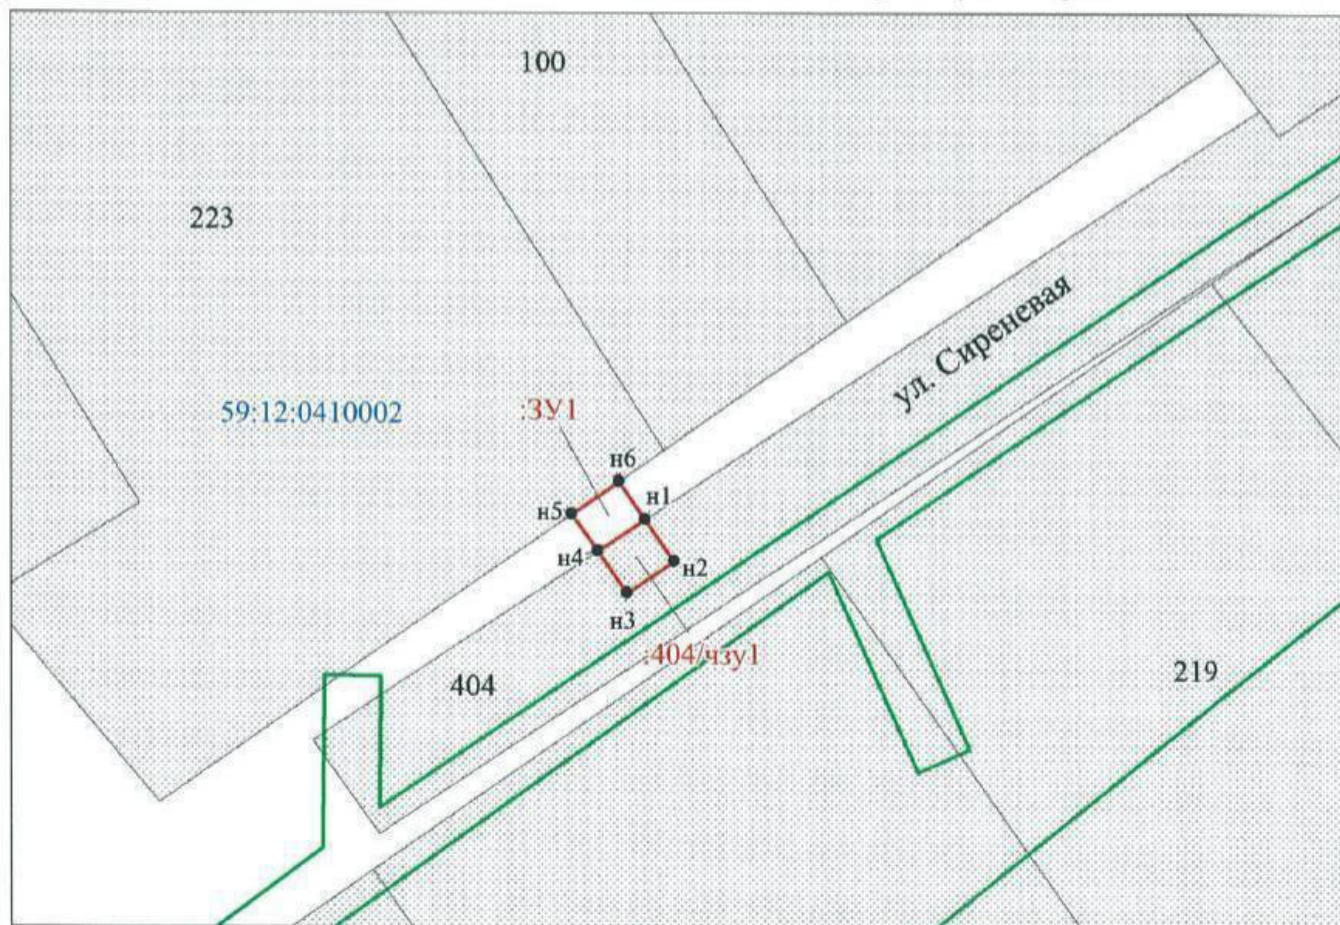

Заявитель: Вау / Захарова Е. Л.
 (подпись, расшифровка подписи)
 МП (для юридических лиц
 и индивидуальных предпринимателей)

Масштаб 1:500

