



**УПРАВЛЕНИЕ
ЗЕМЕЛЬНО-ИМУЩЕСТВЕННЫХ
ОТНОШЕНИЙ АДМИНИСТРАЦИИ
ГОРОДА ЧАЙКОВСКОГО**

ул. Ленина, д. 67/1, г. Чайковский
Пермский край, 617760

Тел/факс: (34241) 4-41-57

E-mail: chaikkui2015@yandex.ru

ОКПО 35288925, ОГРН 1185958071562

ИНН/КПП 5959002592/595901001

18.04.2019 № 241-02-01-06.1-51исх

На № _____ от _____

О предоставлении решения

Приуральский филиал
АО «Ростехинвентаризация –
Федеральное БТИ»

ул.Окулова, д.75, корпус 1,
г. Пермь, 614068

**РЕШЕНИЕ № 65
о размещении объектов**

г. Чайковский
Пермский край

08 апреля 2019 года

Управление земельно-имущественных отношений администрации города Чайковского, в лице начальника Управления Елькиной Ларисы Александровны, действующей на основании Положения об Управлении земельно-имущественных отношений администрации города Чайковского, утвержденного решением Чайковской городской Думой от 19 декабря 2018 года № 99,

разрешает **Акционерному обществу «Газпром газораспределение Пермь»** (ИНН 5902183841, ОГРН 1025900512670, адрес: 614000, г.Пермь, ул.Петропавловская, 43, телефон: 8 (342) 218 11 00, e-mail: ugaz@ugaz.ru) размещение объекта: **«Газопровод давлением до 0,6 Мпа включительно, для размещения которого не требуется разрешение на строительство»**, на землях, государственная собственность на которые не разграничена, из состава земель населенных пунктов, площадью 7 кв.м, на срок: до **07 апреля 2020 года**, местоположение: Пермский край, г. Чайковский, д. Гаревая, ул. Сиреневая, к дому №22, кадастровый номер квартала 59:12:0410002.

Приложение: схема предполагаемых к использованию земель или части земельного участка.

Начальник Управления
земельно-имущественных отношений



Л.А. Елькина

Муштинкина А.Н.
44339



Схема предполагаемых к использованию земель или части земельного участка

Объект: Газопровод давлением до 0,6 Мпа, для размещения которого не требуется разрешения на строительство

Местоположение: расположенных по адресу: Пермский край, Чайковский р-он,
д. Гаревая, ул. Сиреневая, к дому №22

Площадь земель, кв.м.: 7

и части земельного участка, кв.м.: 33

Категория земель: земли населенных пунктов

Вид разрешенного использования: -

Описание границ смежных землепользователей:

От точки н1 до точки н3 - земельный участок с кадастровым номером 59:12:0410002:404

От точки н3 до точки н4 - земельный участок с кадастровым номером 59:12:0410002:202

От точки н4 до точки н5 - земельный участок с кадастровым номером 59:12:0410002:214

От точки н5 до точки н6 - земельный участок с кадастровым номером 59:12:0410002:404

От точки н6 до точки н9 - земельный участок с кадастровым номером 59:12:0410002:409

От точки н9 до точки н1 - земли общего пользования

Каталог координат, м

| № точки границы | X | Y |
|-----------------|-----------|------------|
| н9 | 372895.37 | 1295975.71 |
| н10 | 372896.73 | 1295977.59 |
| н1 | 372894.39 | 1295979.29 |
| н8 | 372892.85 | 1295977.54 |
| н9 | 372895.37 | 1295975.71 |
| н1 | 372894.39 | 1295979.29 |
| н2 | 372891.26 | 1295981.56 |
| н3 | 372885.76 | 1295981.44 |
| н4 | 372884.00 | 1295979.14 |
| н5 | 372882.77 | 1295977.38 |
| н6 | 372889.54 | 1295977.52 |
| н7 | 372890.63 | 1295979.14 |
| н8 | 372892.85 | 1295977.54 |
| н1 | 372894.39 | 1295979.29 |

Условные обозначения:



- предполагаемый участок земель, на которых планируется размещение объекта



- границы и номер земельного участка, сведения о которых внесены в ГКН



- границы и номер объекта капитального строительства, сведения о которых внесены в ГКН



- граница кадастрового квартала



- зоны с особыми условиями использования территории, сведения о которых внесены в ГКН


:ЗУ1

- обозначение запрашиваемого земельного участка

• н1

- характерная точка границ земель или части земельного участка

59:12:0410002 - номер кадастрового квартала

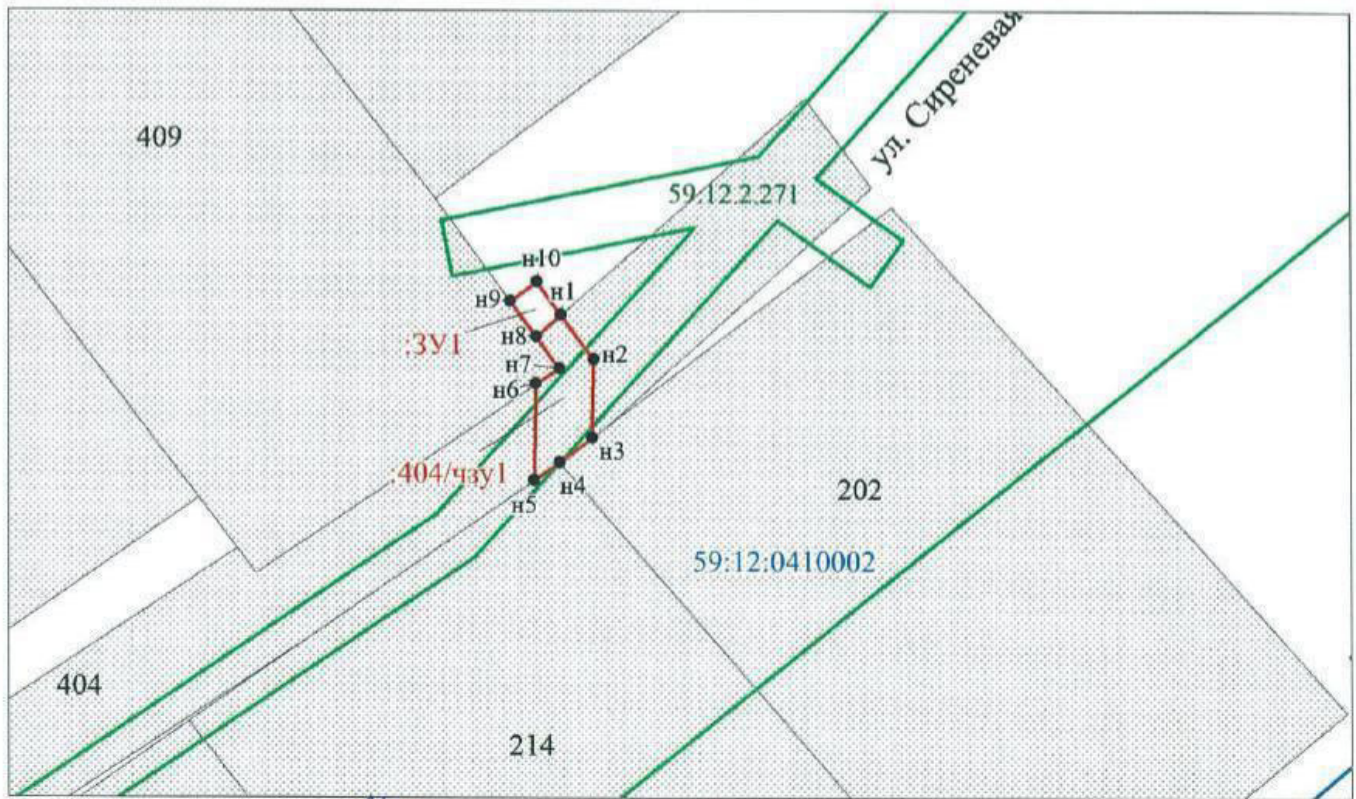

Заявитель: Захарова Е. П. / Захарова Е. П.
 (подпись, расшифровка подписи)
 МП
 (для юридических лиц и индивидуальных предпринимателей)

Масштаб 1:500

