



**УПРАВЛЕНИЕ
ЗЕМЕЛЬНО-ИМУЩЕСТВЕННЫХ
ОТНОШЕНИЙ АДМИНИСТРАЦИИ
ГОРОДА ЧАЙКОВСКОГО**

ул. Ленина, д. 67/1, г. Чайковский
Пермский край, 617760

Тел/факс: (34241) 4-41-57

E-mail: chaikkui2015@yandex.ru

ОКПО 35288925, ОГРН 1185958071562

ИНН/КПП 5959002592/595901001

07.05.2019 № 241-02-01-06.1-150исх

На № _____ от _____

О предоставлении решения

Приуральский филиал
АО «Ростехинвентаризация –
Федеральное БТИ»

ул.Окулова, д.75, корпус 1,
г. Пермь, 614068

**РЕШЕНИЕ № 66
о размещении объектов**

г. Чайковский
Пермский край

08 апреля 2019 года

Управление земельно-имущественных отношений администрации города Чайковского, в лице начальника Управления Елькиной Ларисы Александровны, действующей на основании Положения об Управлении земельно-имущественных отношений администрации города Чайковского, утвержденного решением Чайковской городской Думой от 19 декабря 2018 года № 99,

разрешает **Акционерному обществу «Газпром газораспределение Пермь»** (ИНН 5902183841, ОГРН 1025900512670, адрес: 614000, г.Пермь, ул.Петропавловская, 43, телефон: 8 (342) 218 11 00, e-mail: ugaz@ugaz.ru) размещение объекта: **«Газопровод давлением до 0,6 Мпа включительно, для размещения которого не требуется разрешение на строительство»**, на часть земельного участка с кадастровым номером: **59:12:0410002:404, государственная собственность на который не разграничена, из состава земель населенных пунктов, площадью 33 кв.м, на срок: до 07 апреля 2020 года, местоположение: Пермский край, г. Чайковский, д. Гаревая, ул. Сиреневая, к дому №22.**

Приложение: схема предполагаемых к использованию земель или части земельного участка.

Начальник Управления
земельно-имущественных отношений



Л.А. Елькина

Муштинкина А.Н.
44339



Схема предполагаемых к использованию земель или части земельного участка

Объект: Газопровод давлением до 0,6 Мпа, для размещения которого не требуется разрешения на строительство

Местоположение: расположенных по адресу: Пермский край, Чайковский р-он,
д. Гаревая, ул. Сиреневая, к дому №22

Площадь земель, кв.м.: 7

и части земельного участка, кв.м.: 33

Категория земель: земли населенных пунктов

Вид разрешенного использования: -

Описание границ смежных землепользователей:

От точки н1 до точки н3 - земельный участок с кадастровым номером 59:12:0410002:404

От точки н3 до точки н4 - земельный участок с кадастровым номером 59:12:0410002:202

От точки н4 до точки н5 - земельный участок с кадастровым номером 59:12:0410002:214

От точки н5 до точки н6 - земельный участок с кадастровым номером 59:12:0410002:404

От точки н6 до точки н9 - земельный участок с кадастровым номером 59:12:0410002:409

От точки н9 до точки н1 - земли общего пользования

Каталог координат, м

№ точки границы	X	Y
н9	372895.37	1295975.71
н10	372896.73	1295977.59
н1	372894.39	1295979.29
н8	372892.85	1295977.54
н9	372895.37	1295975.71
н1	372894.39	1295979.29
н2	372891.26	1295981.56
н3	372885.76	1295981.44
н4	372884.00	1295979.14
н5	372882.77	1295977.38
н6	372889.54	1295977.52
н7	372890.63	1295979.14
н8	372892.85	1295977.54
н1	372894.39	1295979.29

Условные обозначения:



- предполагаемый участок земель, на которых планируется размещение объекта



- границы и номер земельного участка, сведения о которых внесены в ГКН



- границы и номер объекта капитального строительства, сведения о которых внесены в ГКН



- граница кадастрового квартала



- зоны с особыми условиями использования территории, сведения о которых внесены в ГКН


:ЗУ1

- обозначение запрашиваемого земельного участка

• н1

- характерная точка границ земель или части земельного участка

59:12:0410002 - номер кадастрового квартала

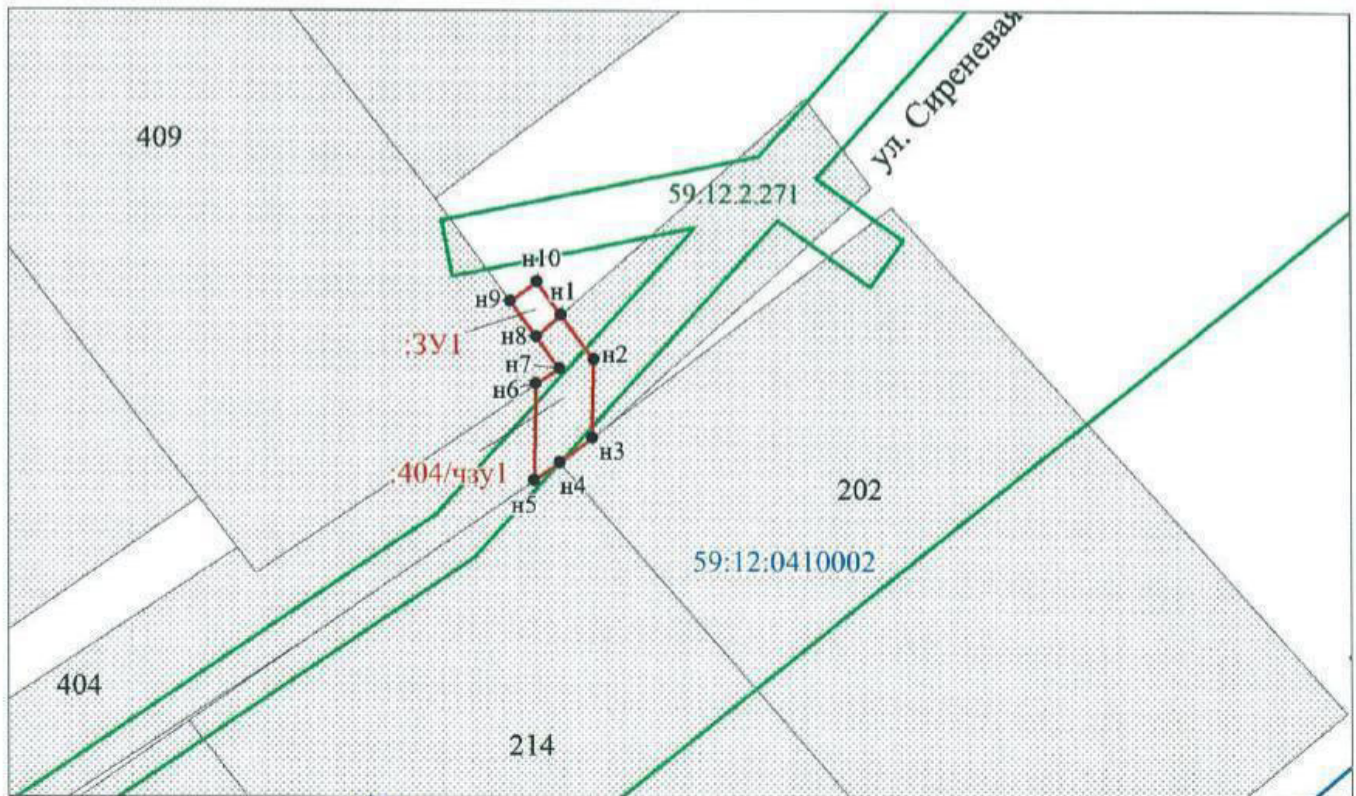

Заявитель: Захарова Е. П. / Захарова Е. П.
 (подпись, расшифровка подписи)
 МП (для юридических лиц и индивидуальных предпринимателей)

Масштаб 1:500

