
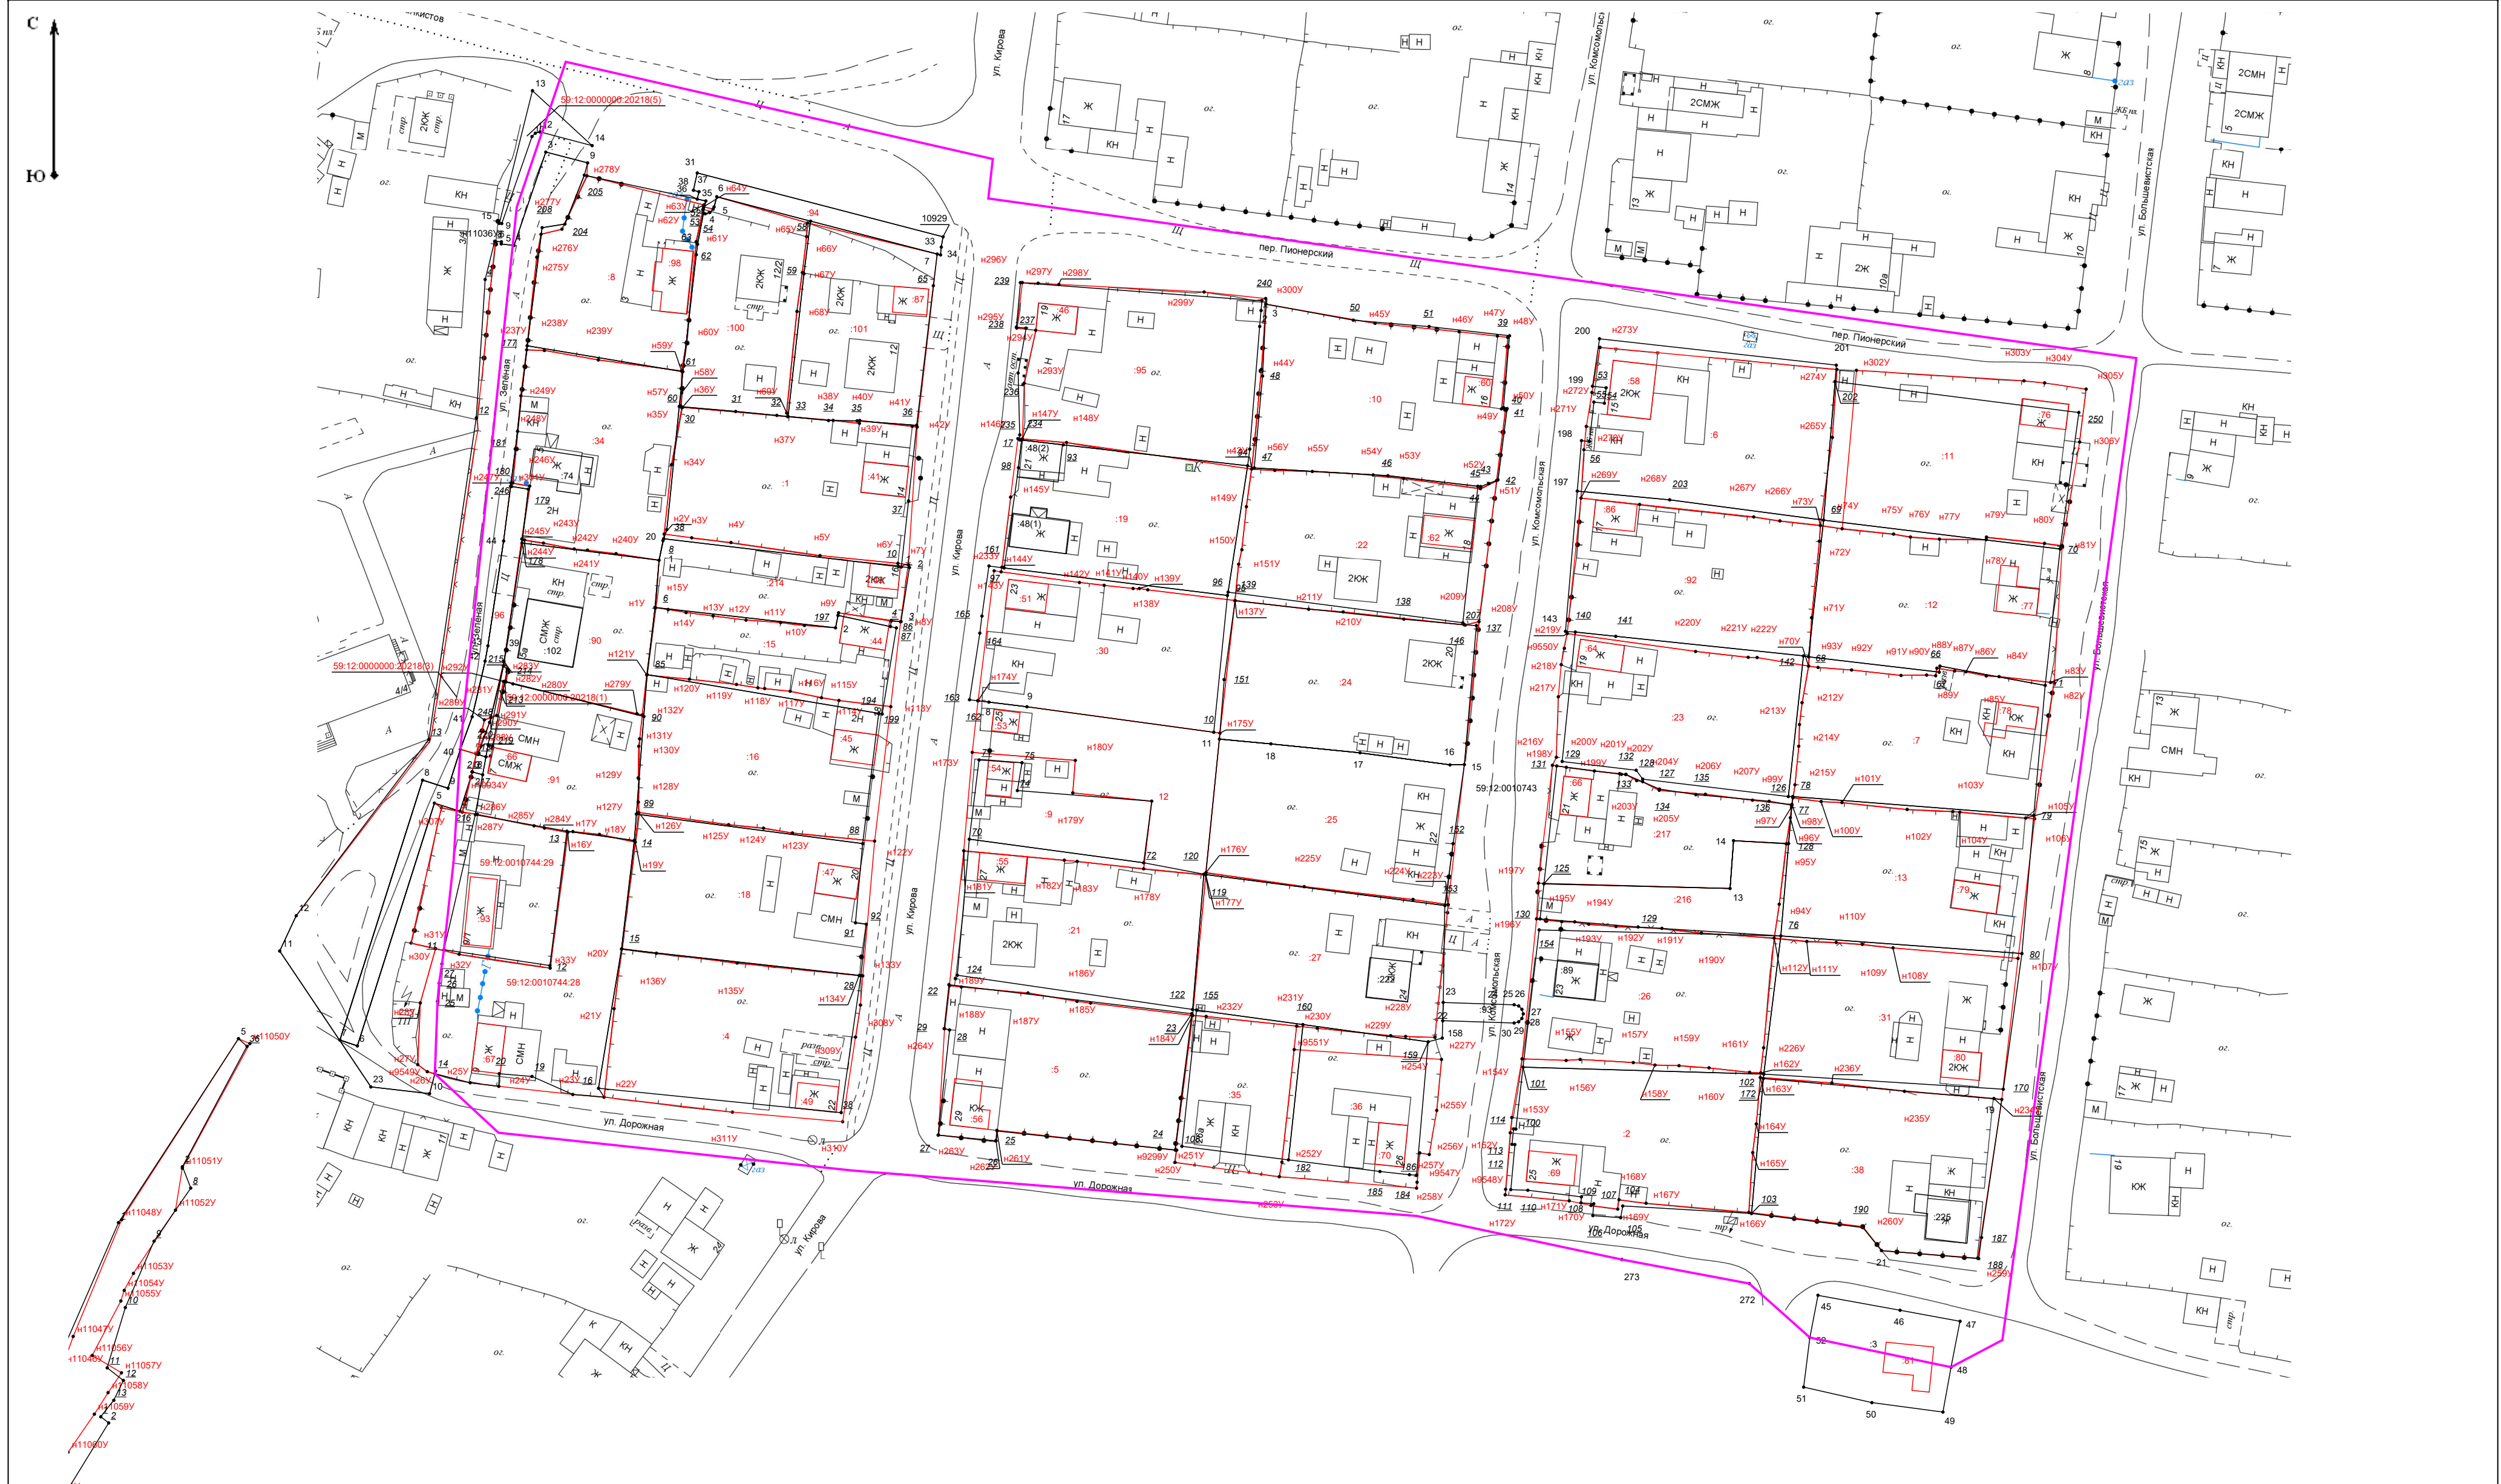


<p align="center">Схема границ земельных участков</p>	
--	--

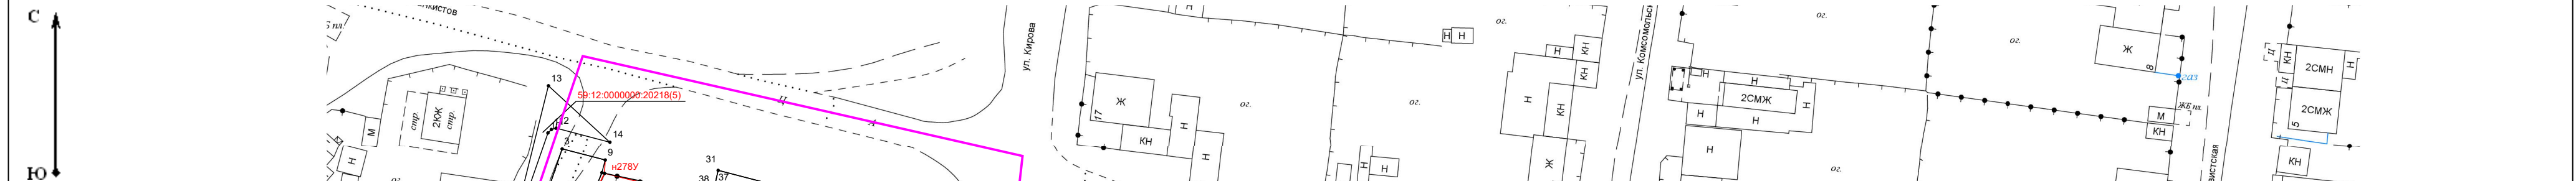

Масштаб 1:1 000

Условные обозначения:

условные обозначения представлены на листе № _____