



АДМИНИСТРАЦИЯ
ЧАЙКОВСКОГО ГОРОДСКОГО ОКРУГА
УПРАВЛЕНИЕ
ЗЕМЕЛЬНО-ИМУЩЕСТВЕННЫХ
ОТНОШЕНИЙ

ул. Ленина, д. 67/1, г. Чайковский, Пермский край, 617760
Тел/факс: (34241) 4-73-75
E-mail: uzio@chaykovsky.permkrai.ru
ОКПО 35288925 ОГРН 1185958071562
ИНН/КПП 5959002592/595901001

АО «Газпром
газораспределение Пермь»
ул. Петропавловская, 43,
г. Пермь, 614000

Чайковский отдел
Управления Росреестра
по Пермскому краю

№ 02-01-06-01-5050

На № _____ от _____

Правовое управление
администрации Чайковского
городского округа

О предоставлении решения

РЕШЕНИЕ № 602
о размещении объектов

г. Чайковский,
Пермский край

06.10.2023


Управление земельно-имущественных отношений администрации Чайковского городского округа, в лице и.о. начальника Управления **Глуховой Натальи Викторовны**, действующей на основании Положения об Управлении земельно-имущественных отношений администрации города Чайковского, утвержденного решением Чайковской городской Думы от 19 декабря 2018 г. № 99, распоряжением администрации Чайковского городского округа от 4 сентября 2023 г. № 390-л «О возложении обязанностей на Глухову Н.В.»

разрешает **Акционерному обществу «Газпром газораспределение Пермь»** (ИНН 5902183841, ОГРН 1025900512670, адрес: 614000, г. Пермь, ул. Петропавловская, 43, телефон: 8 (342) 218 11 00, e-mail: ugaz@ugaz.ru) размещение объекта: **«Газопровод давлением до 1,2 Мпа включительно, для размещения которого не требуется разрешение на строительство»**, на землях, государственная собственность на которые не разграничена, номер кадастрового квартала 59:12:0010266 и на части земельного участка с кадастровым номером 59:12:0000000:20207, 59:12:0000000:20219 , **из состава земель населенных пунктов**, площадью 87 кв.м.,
на срок: **1 год**,

местоположение: **Пермский край, г. Чайковский, ул. Подгорная,
к дому 31.**

Приложение: схема предполагаемых к использованию земель или части земельного участка.

И. о. начальника Управления
земельно-имущественных отношений
администрации Чайковского городского округа

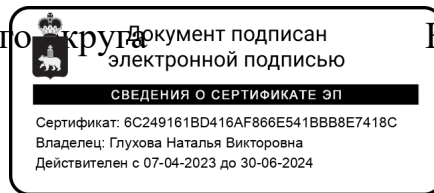

Н.В. Глухова

Схема предполагаемых к использованию земель или части земельного участка

Объект: Газопровод давлением до 1,2 Мпа. для размещения которого не требуется разрешения на строительство

Местоположение: расположенных по адресу: Пермский край,
г.о. Чайковский, г Чайковский,
ул Подгорная, к дому 31

Каталог координат, м

№ точки границы	X	Y
n1	377556.23	1282084.95
n2	377551.03	1282085.05
n3	377550.47	1282083.06
n4	377548.63	1282076.56
n5	377547.54	1282072.69
n6	377546.52	1282069.08
n7	377551.32	1282067.65
n8	377552.52	1282071.87
n9	377553.62	1282075.74
n10	377555.44	1282082.14
n1	377556.23	1282084.95

Площадь земель или части земельного участка, кв.м.: 87

Категория земель: земли населенных пунктов

Вид разрешенного использования: -

Описание границ смежных землепользователей:

От точки n1 до точки n2 - земельный участок с кадастровым номером 59:12:0010266:4

От точки n2 до точки n3 - земли общего пользования

От точки n3 до точки n4 - земельный участок с кадастровым номером 59:12:0000000:20207

От точки n4 до точки n5 - земельный участок с кадастровым номером 59:12:0000000:20219

От точки n5 до точки n8 - земельный участок с кадастровым номером 59:12:0000000:20207

От точки n8 до точки n9 - земельный участок с кадастровым номером 59:12:0000000:20219

От точки n9 до точки n10 - земельный участок с кадастровым номером 59:12:0000000:20207

От точки n10 до точки n1 - земли общего пользования


Условные обозначения:

- - граница кадастрового квартала
- предполагаемый участок земель, на которых планируется размещение объекта
- зоны с особыми условиями использования территории, сведения о которых внесены в ЕГРН
- :3У1 - обозначение запрашиваемого земельного участка
- n1 - характерная точка границ земель или части земельного участка
- - номер кадастрового квартала

:176 - границы и номер объекта капитального строительства, сведения о которых внесены в ЕГРН

:4 - границы и номер земельного участка, сведения о которых внесены в ЕГРН

59:12:0010266 - номер кадастрового квартала

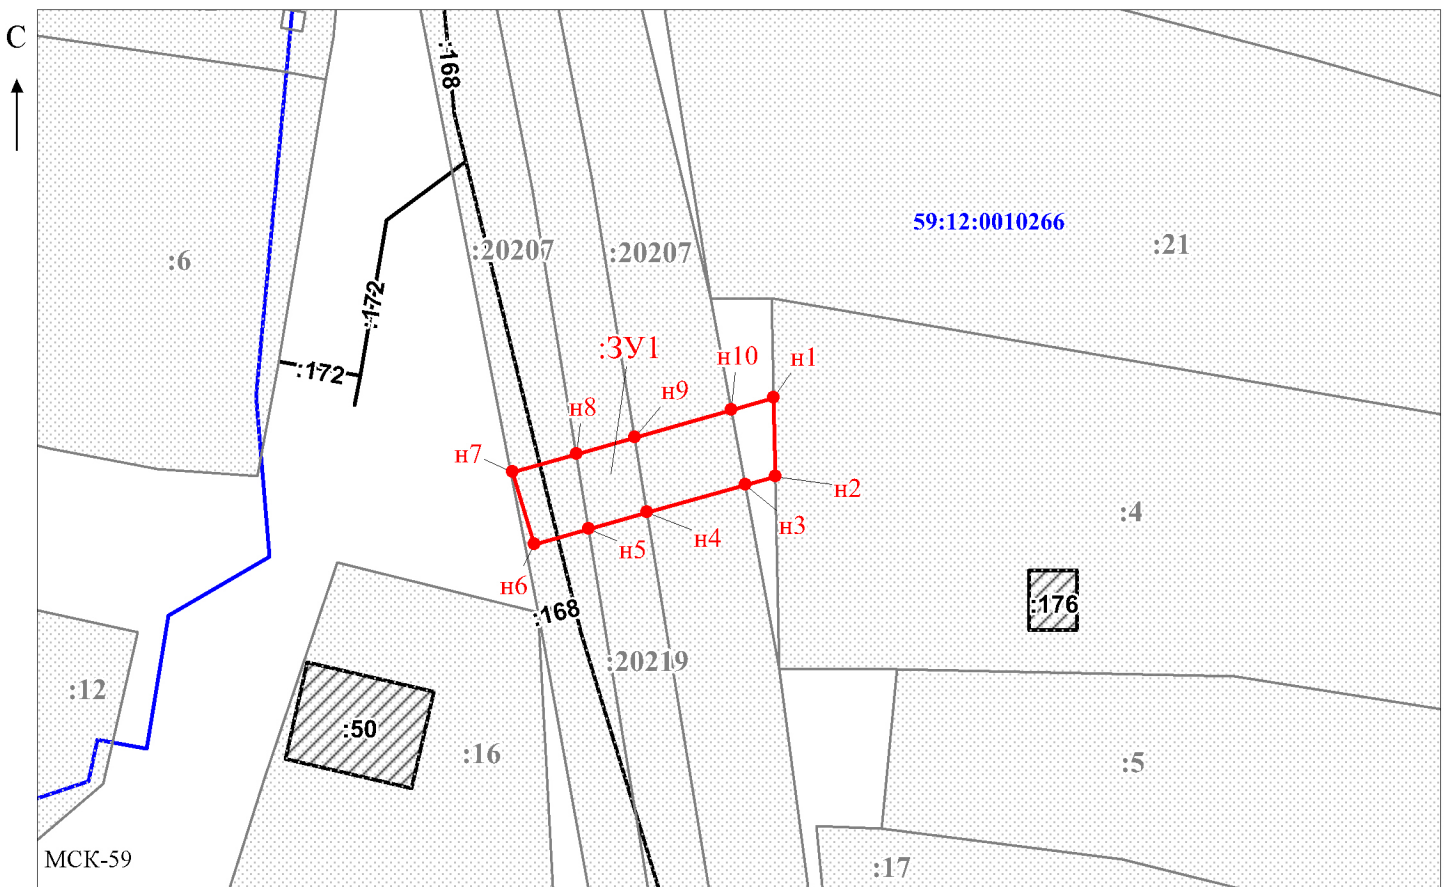

Масштаб 1:500

/Егошина И.В.

Заявитель: _____

МП

(подпись, расшифровка подписи)

(для юридических лиц
и индивидуальных предпринимателей)