



АДМИНИСТРАЦИЯ
ЧАЙКОВСКОГО ГОРОДСКОГО ОКРУГА
УПРАВЛЕНИЕ
ЗЕМЕЛЬНО-ИМУЩЕСТВЕННЫХ
ОТНОШЕНИЙ

ул. Ленина, д. 67/1, г. Чайковский, Пермский край, 617760

Тел/факс: (34241) 4-73-75

E-mail: uzio@chaykovsky.permkrai.ru

ОКПО 35288925 ОГРН 1185958071562

ИНН/КПП 5959002592/595901001

Ложкиной Наталье Николаевне
617762, Пермский край,
г. Чайковский, ул. Советская,
д.2/1, кв.6

Чайковский отдел
Управления Росреестра
по Пермскому краю

№ 02-01-06-01-5083

На № _____ от _____

Правовое управление
администрации Чайковского
городского округа

О предоставлении решения

**РЕШЕНИЕ № 617
о размещении объектов**

г. Чайковский,
Пермский край

06.10.2023

Управление земельно-имущественных отношений администрации Чайковского городского округа, в лице и.о. начальника Управления Глухой Натальи Викторовны, действующей на основании Положения об Управлении земельно-имущественных отношений администрации города Чайковского, утвержденного решением Чайковской городской Думы от 19 декабря 2018 г. № 99, распоряжением администрации Чайковского городского округа от 4 сентября 2023 г. № 390-л «О возложении обязанностей на Глухову Н.В.»

разрешает Ложкиной Наталье Николаевне (617762, Пермский край, г. Чайковский, ул. Советская, д.2/1, кв.6, телефон: 8-922-310-63-04) размещение объекта: **«Водопроводы**, для размещения которого не требуется разрешение на строительство», на части земельного участка с кадастровым номером 59:12:0000000:21503, из состава земель населенных пунктов, площадью 130 кв.м.,

на срок: **1 год**,

местоположение: **Пермский край, г. Чайковский,
ул. Красноармейская.**

Приложение: схема предполагаемых к использованию земель или части земельного участка.

И. о. начальника Управления
земельно-имущественных отношений
администрации Чайковского городского округа



Н.В. Глухова

СХЕМА ПРЕДПОЛАГАЕМЫХ К ИСПОЛЬЗОВАНИЮ ЗЕМЕЛЬ ИЛИ ЧАСТИ ЗЕМЕЛЬНОГО УЧАСТКА

Объект Водопровод (инженерные коммуникации)

Местоположение территория земельного участка с кадастровым номером 59:12:0000000:21503, расположенная по адресу: Российская Федерация, Пермский край, г.о. Чайковский, г. Чайковский, ул. Красноармейская

Площадь земель или части земельного участка 130 кв.м


Категория земель Земли населенных пунктов

Обозначение характерных точек границ	Координаты, м		Описание границ смежных землепользователей
	X	Y	
н1	379354.05	1283451.31	
н2	379348.06	1283458.10	
н3	379347.35	1283457.50	
н4	379353.12	1283450.98	
н5	379351.27	1283415.95	
н6	379348.01	1283379.69	
н7	379347.87	1283354.33	
н8	379354.99	1283350.35	
н9	379367.37	1283349.76	
н10	379374.86	1283351.64	
1	379374.65	1283352.11	
н11	379374.44	1283352.58	
н12	379367.30	1283350.78	
н13	379355.33	1283351.37	
н14	379348.71	1283354.90	
н15	379349.08	1283379.62	
н16	379352.23	1283415.87	

н1-н2, н2-н3, н3-н4, н4-н5,
н5-н6, н6-н7, н7-н8, н8-н9,
н9-н10, н10-1, 1-н11,
н11-н12, н12-н13, н13-н14,
н14-н15, н15-н16, н16-н1

59:12:0000000:21503

*Схема подготовлена на основании
КПТ №КУВИ-001/2023-221466722 от 29.09.2023г.
ПЗЗ ЧГО №13 от 11.01.2022г.
Дата подготовки документа 02.10.2023г.*

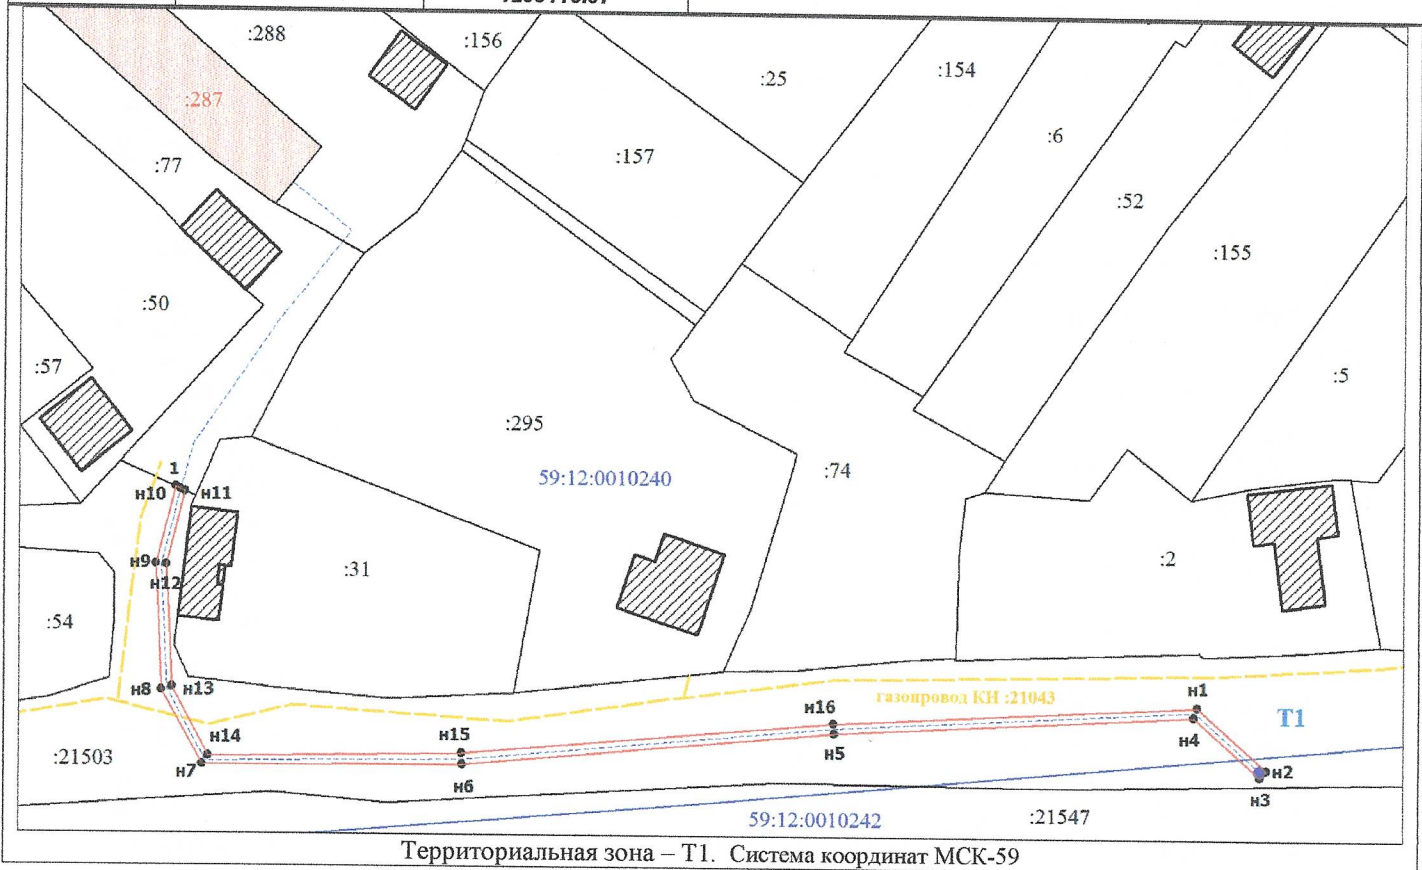

Территориальная зона – Т1. Система координат МСК-59

М 1: 500

Условные обозначения:.

- :21503 - кадастровый номер земельного участка
- 59:12:0010240 - обозначение кадастрового квартала
- объект капитального строительства, сооружение
- граница охранной зоны ЗОУИТ
- Т1** - обозначение территориальной зоны
- граница, учтенная в ЕГРН
- граница испрашиваемого земельного участка
- граница кадастрового квартала 59:12:0010240

Лопухин С.В.