



АДМИНИСТРАЦИЯ  
ЧАЙКОВСКОГО ГОРОДСКОГО ОКРУГА  
УПРАВЛЕНИЕ  
ЗЕМЕЛЬНО-ИМУЩЕСТВЕННЫХ  
ОТНОШЕНИЙ

ул. Ленина, д. 67/1, г. Чайковский, Пермский край, 617760  
Тел/факс: (34241) 4-73-75  
E-mail: uzio@chaykovsky.permkrai.ru  
ОКПО 35288925 ОГРН 1185958071562  
ИНН/КПП 5959002592/595901001

ООО «Ав - Строй»  
412800, Саратовская область, г.  
Красноармейск, ул. Ленина,  
д.77

Чайковский отдел  
Управления Росреестра  
по Пермскому краю

№ \_\_\_\_\_ 02-01-06-01-5146 \_\_\_\_\_

На № \_\_\_\_\_ от \_\_\_\_\_

Правовое управление  
администрации Чайковского  
городского округа

**О предоставлении решения**

**РЕШЕНИЕ № 619  
о размещении объектов**

г. Чайковский,  
Пермский край

11.10.2023

**Управление земельно-имущественных отношений администрации Чайковского городского округа**, в лице и.о. начальника Управления **Глухой Натальи Викторовны**, действующей на основании Положения об Управлении земельно-имущественных отношений администрации города Чайковского, утвержденного решением Чайковской городской Думы от 19 декабря 2018 г. № 99,

разрешает **Обществу с ограниченной ответственностью «АВ – Строй»** (ИНН 6454093550, ОГРН 1096454002480, адрес: 412800, Саратовская область, г. Красноармейск, ул. Ленина, д.77, телефон: 89223756296, e-mail: av-stroy2014@mail.ru) размещение объекта: **«Линии связи, линейно-кабельные сооружения связи и иные сооружения связи, для размещения которых не требуется разрешения на строительство»**, на землях, государственная собственность на которые не разграничена, номер кадастрового квартала 59:12:0010326, из состава земель населенных пунктов, площадью 9 кв.м.,

на срок: бессрочно,

местоположение: **Пермский край, г. Чайковский, р-он стадиона «Центральный».**

**Решение № 604 о размещении объектов от 5 октября 2023 г. считать недействительным.**

Приложение: схема предполагаемых к использованию земель или части земельного участка.

Начальник Управления  
земельно-имущественных отношений  
администрации Чайковского городского округа



## СХЕМА предполагаемых к использованию земель или части земельного участка

Объект: *Линейно-кабельные сооружения связи и иные сооружения связи для которых не требуется разрешение на строительство*

Месторасположения: *Пермский край, Чайковский городской округ, г. Чайковский, р-он стадиона «Центральный»*

Площадь земель или части земельного участка, кв.м : 9,0 кв.м

Категория земель: *земли населенных пунктов*


Вид разрешенного использования: отсутствует

Описание границ смежных землепользователей:

от точки н1 до точки н2, от точки н2 до точки 3- земельный участок с кадастровым номером 59:12:0010326:20; от точки н3 до точки н4- земельный участок с кадастровым номером 59:12:0010326:100; от точки н4 до точки н5 – земельный участок с кадастровым номером 59:12:0010326:32, от точки н5 до точки н1- земли общего пользования.

Каталог координат

№ точки	X	Y
1	381391,84	1287028,50
2	381392,66	1287029,95
3	381393,87	1287031,42
4	381390,52	1287031,64
5	381389,28	1287028,94

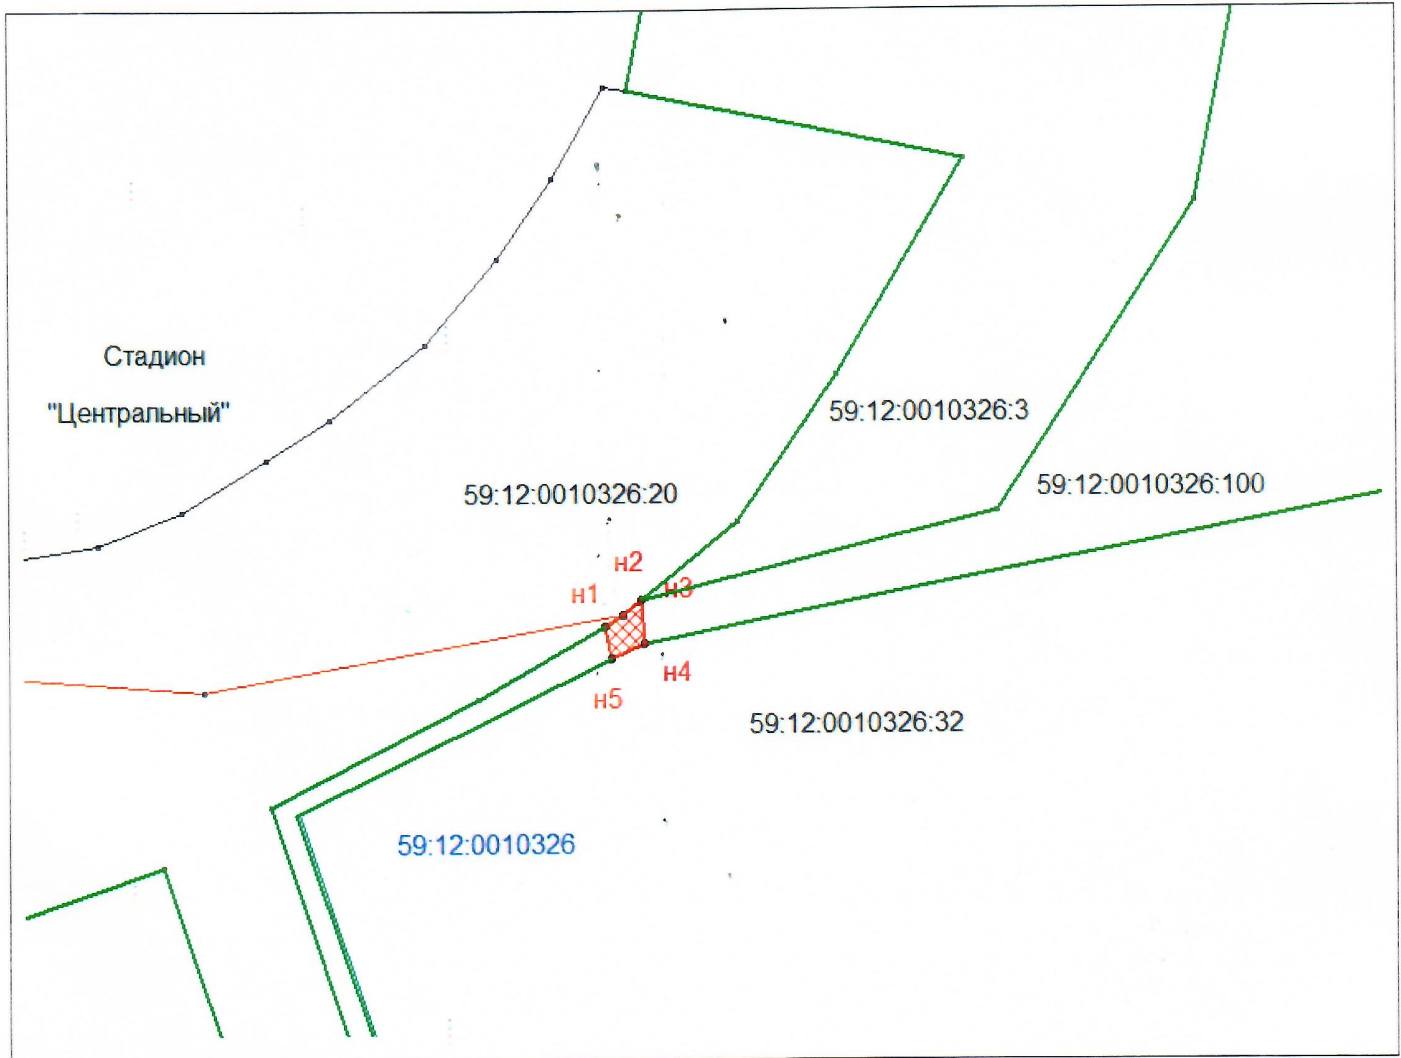

М 1:500

**Условные обозначения:**

- предполагаемый участок земель, на котором планируется размещение объекта
- граница кадастрового квартала
- :20 кадастровый номер
- границы ранее учтенного земельного участка

Система координат МСК-59

**59:12:0010326** – номер кадастрового квартала

Заявитель:



*Беккер М.А.*