



АДМИНИСТРАЦИЯ  
ЧАЙКОВСКОГО ГОРОДСКОГО ОКРУГА  
УПРАВЛЕНИЕ  
ЗЕМЕЛЬНО-ИМУЩЕСТВЕННЫХ  
ОТНОШЕНИЙ

ул. Ленина, д. 67/1, г. Чайковский, Пермский край, 617760

Тел/факс: (34241) 4-73-75

E-mail: uzio@chaykovsky.permkrai.ru

ОКПО 35288925 ОГРН 1185958071562

ИНН/КПП 5959002592/595901001

Поспехину Вадиму  
Викторовичу  
Пермский край, г. Чайковский,  
ул. Гагарина, д. 4, корп. 7, кв. 3

Чайковский отдел  
Управления Росреестра  
по Пермскому краю

№ 02-01-06-01-5075

На № \_\_\_\_\_ от \_\_\_\_\_

Правовое управление  
администрации Чайковского  
городского округа

**О предоставлении решения**

**РЕШЕНИЕ № 593**  
**о размещении объектов**

г. Чайковский,  
Пермский край

06.10.2023

**Управление земельно-имущественных отношений администрации Чайковского городского округа, в лице и.о. начальника Управления Глухой Натальи Викторовны, действующей на основании Положения об Управлении земельно-имущественных отношений администрации города Чайковского, утвержденного решением Чайковской городской Думы от 19 декабря 2018 г. № 99, распоряжением администрации Чайковского городского округа от 4 сентября 2023 г. № 390-л «О возложении обязанностей на Глухову Н.В.»**

**разрешает Поспехину Вадиму Викторовичу (адрес: Пермский край, г. Чайковский, ул. Гагарина, д. 4, корп. 1, кв. 3, телефон: 89223467424, e-mail: pos-vadim@yandex.ru) размещение объекта: «Проезды, в том числе вдольтрассовые, и подъездные дороги, для размещения которых не требуется разрешения на строительство», на части земельного участка с кадастровым номером 59:12:0000000:519, из состава земель населенных пунктов, площадью 694 кв.м.,**

**на срок: 1 год,**

**местоположение: Пермский край, г. Чайковский, Приморский бульвар.**


Приложение: схема предполагаемых к использованию земель или части земельного участка.

И. о. начальника Управления  
земельно-имущественных отношений  
администрации Чайковского городского округа

Н.В. Глухова



**СХЕМА ПРЕДПОЛАГАЕМЫХ К ИСПОЛЬЗОВАНИЮ ЗЕМЕЛЬ ИЛИ ЧАСТИ  
ЗЕМЕЛЬНОГО УЧАСТКА**

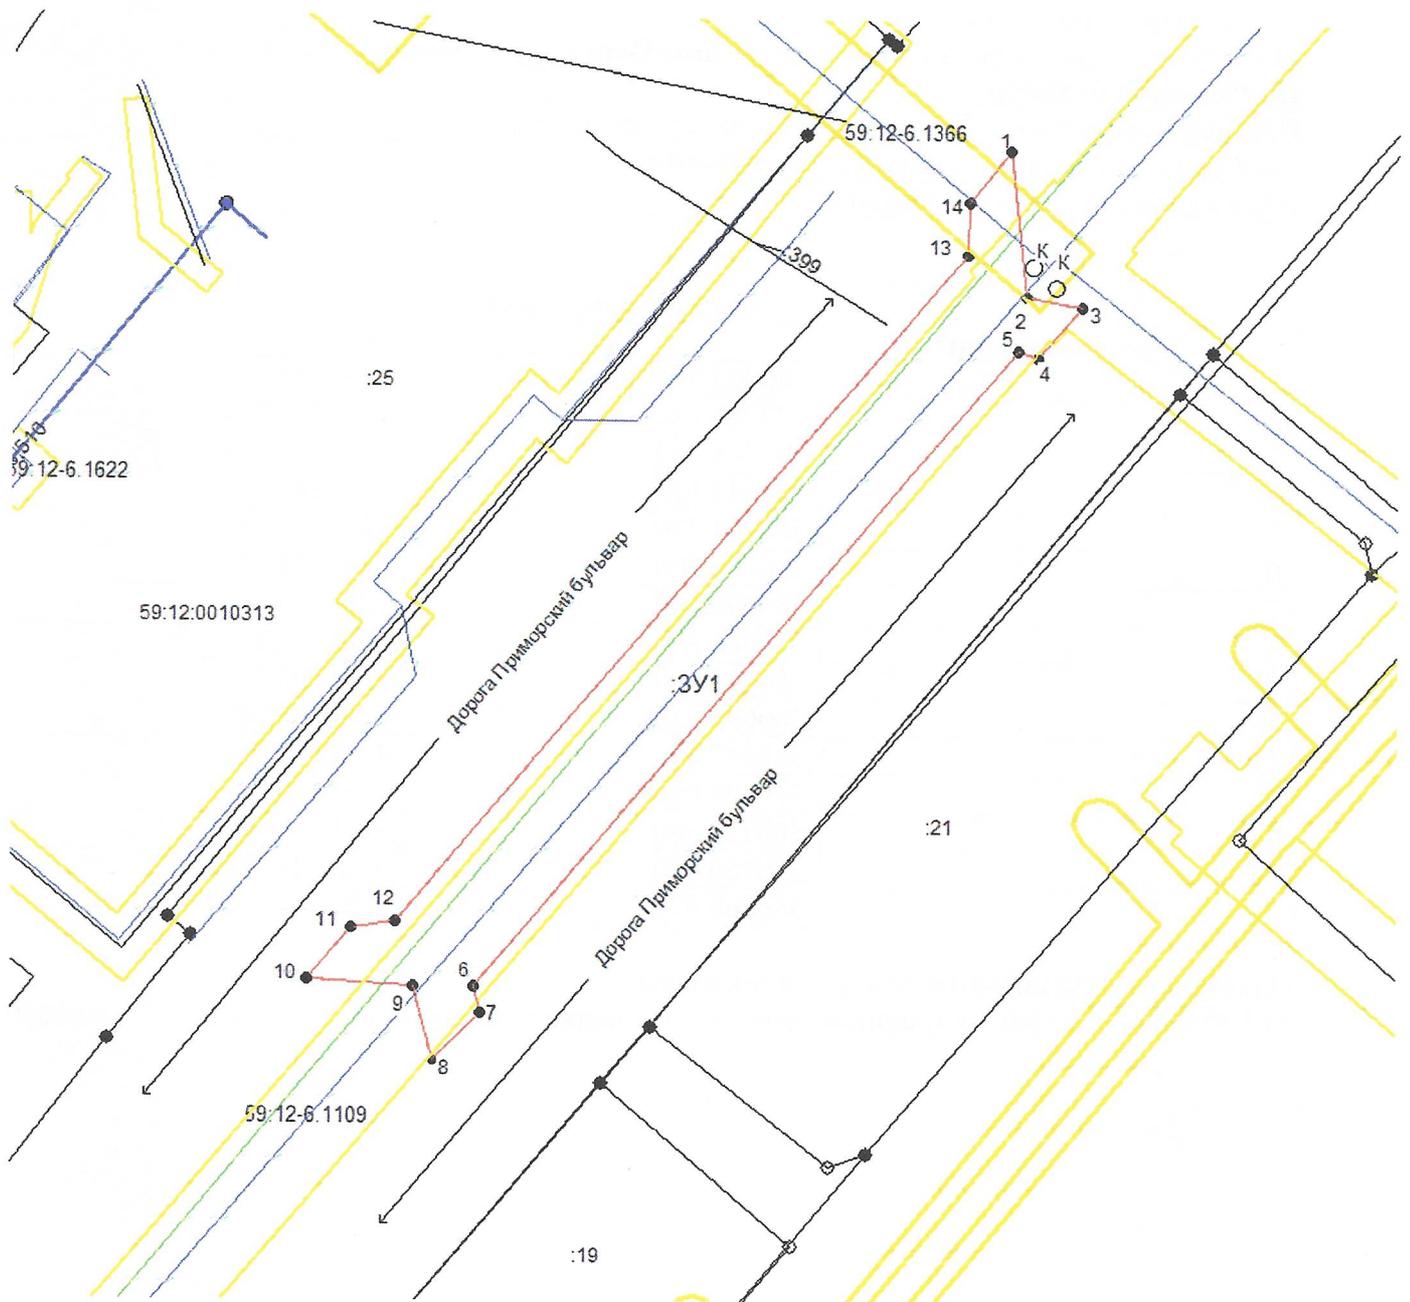

Условные обозначения:		Масштаб 1:500
	граница предполагаемых к использованию земель	
	граница учтенных земельных участков	
	граница кадастрового квартала	
	границы зон с особыми условиями использования территории «охранной зоны 59:12-6.1109 «Охранная зона инженерных сетей - трубопровод тепловых сетей Воткинской ГЭС» 59:12-6.1366 «Охранная зона объекта: Теплоснабжение корпуса ПТС и ДУ в г. Чайковском»	
	граница объектов капитального строительства	
59:12:0010316, 59:12:0010313	обозначение кадастрового квартала	
Система координат МСК-59		

Заявитель:

(подпись, расшифровка подписи)

МП Верно  
(для юридических лиц и индивидуальных предпринимателей)