



АДМИНИСТРАЦИЯ  
ЧАЙКОВСКОГО ГОРОДСКОГО ОКРУГА  
УПРАВЛЕНИЕ  
ЗЕМЕЛЬНО-ИМУЩЕСТВЕННЫХ  
ОТНОШЕНИЙ

ул. Ленина, д. 67/1, г. Чайковский, Пермский край, 617760

Тел/факс: (34241) 4-73-75

E-mail: uzio@chaykovsky.permkrai.ru

ОКПО 35288925 ОГРН 1185958071562

ИНН/КПП 5959002592/595901001

АО «Газпром  
газораспределение Пермь»  
ул. Петропавловская, 43,  
г. Пермь, 614000

Чайковский отдел  
Управления Росреестра  
по Пермскому краю

№ 02-01-06-01-6379

На № \_\_\_\_\_ от \_\_\_\_\_

Правовое управление  
администрации Чайковского  
городского округа

О предоставлении решения

**РЕШЕНИЕ № 743**  
**о размещении объектов**

г. Чайковский,  
Пермский край

27.12.2023

Управление земельно-имущественных отношений администрации Чайковского городского округа, в лице начальника Управления Елькиной Ларисы Александровны, действующей на основании Положения об Управлении земельно-имущественных отношений администрации города Чайковского, утвержденного решением Чайковской городской Думы от 19 декабря 2018 г. № 99,


разрешает Акционерному обществу «Газпром газораспределение Пермь» (ИНН 5902183841, ОГРН 1025900512670, адрес: 614000, г. Пермь, ул. Петропавловская, 43, телефон: 8 (342) 218 11 00, e-mail: ugaz@ugaz.ru) размещение объекта: «Газопровод давлением до 1,2 Мпа включительно, для размещения которого не требуется разрешение на строительство», на части земельных участков с кадастровыми номерами 59:12:0010516:346, 59:12:0000000:1073, из состава земель населенных пунктов, площадью 444 кв.м.,

на срок: 1 год,

местоположение: Пермский край, г. Чайковский, ул. Заречная, к дому 204е.

Приложение: схема предполагаемых к использованию земель или части земельного участка

Начальник Управления  
земельно-имущественных отношений  
администрации Чайковского городского округа

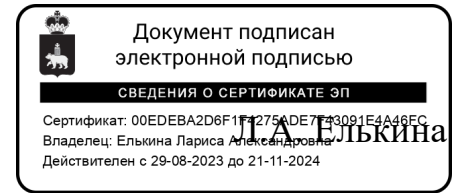

## Схема предполагаемых к использованию земель или части земельного участка

Объект: Газопровод давлением до 1.2 Мпа. для размещения которого не требуется разрешения на строительство

Местоположение: расположенных по адресу: Пермский край,  
г. Чайковский, ул. Заречная, к дому 204е

Площадь земель или части земельного участка, кв.м.: **444**

Категория земель: земли населенных пунктов

Вид разрешенного использования: -

Описание границ смежных землепользователей:

От точки н1 до точки н2 - земельный участок с кадастровым номером 59:12:0010516:195

От точки н2 до точки н6 - земельный участок с кадастровым номером 59:12:0010516:346

От точки н6 до точки н11 - земельный участок с кадастровым номером 59:12:0010516:334

От точки н11 до точки н16 - земельный участок с кадастровым номером 59:12:0000000:1073

От точки н16 до точки н18 - земли общего пользования

От точки н18 до точки н20 - земельный участок с кадастровым номером 59:12:0000000:1073

От точки н20 до точки н27 - земельный участок с кадастровым номером 59:12:0010516:346

От точки н27 до точки н29 - земельный участок с кадастровым номером 59:12:0010516:90

От точки н29 до точки н1 - земельный участок с кадастровым номером 59:12:0010516:346

### Условные обозначения:


- предполагаемый участок земель, на которых планируется размещение объекта
- :195 - границы и номер земельного участка, сведения о которых внесены в ЕГРН
- :342 - границы и номер объекта капитального строительства, сведения о которых внесены в ЕГРН
- граница кадастрового квартала
- 59:12-6.97 - зоны с особыми условиями использования территории, сведения о которых внесены в ЕГРН
- :ЗУ1 - обозначение запрашиваемого земельного участка

### Каталог координат, м

№ точки границы	X	Y
n1	378867.42	1284483.73
n2	378871.28	1284482.63
n3	378871.47	1284483.14
n4	378877.38	1284481.58
n5	378896.98	1284478.73
n6	378897.05	1284478.29
n7	378897.89	1284478.16
n8	378898.43	1284471.70
n9	378904.35	1284454.42
n10	378904.82	1284452.89
n11	378904.28	1284452.71
n12	378906.66	1284446.22
n13	378910.33	1284428.99
n14	378913.72	1284417.49
n15	378918.01	1284409.52
n16	378922.47	1284401.96
n17	378923.86	1284402.51
n18	378925.62	1284402.98
n19	378926.28	1284403.37
n20	378924.26	1284406.76
n21	378923.31	1284408.36
n22	378921.49	1284411.48
n23	378917.44	1284419.01
n24	378914.21	1284429.97
n25	378910.52	1284447.34
n26	378906.27	1284458.90
n27	378906.14	1284459.30
n28	378902.20	1284468.10
n29	378901.58	1284475.55
n30	378900.44	1284482.27
n31	378869.01	1284487.92
n1	378867.42	1284483.73

● н1 - характерная точка границ земель или части земельного участка

59:12:0010516 - номер кадастрового квартала

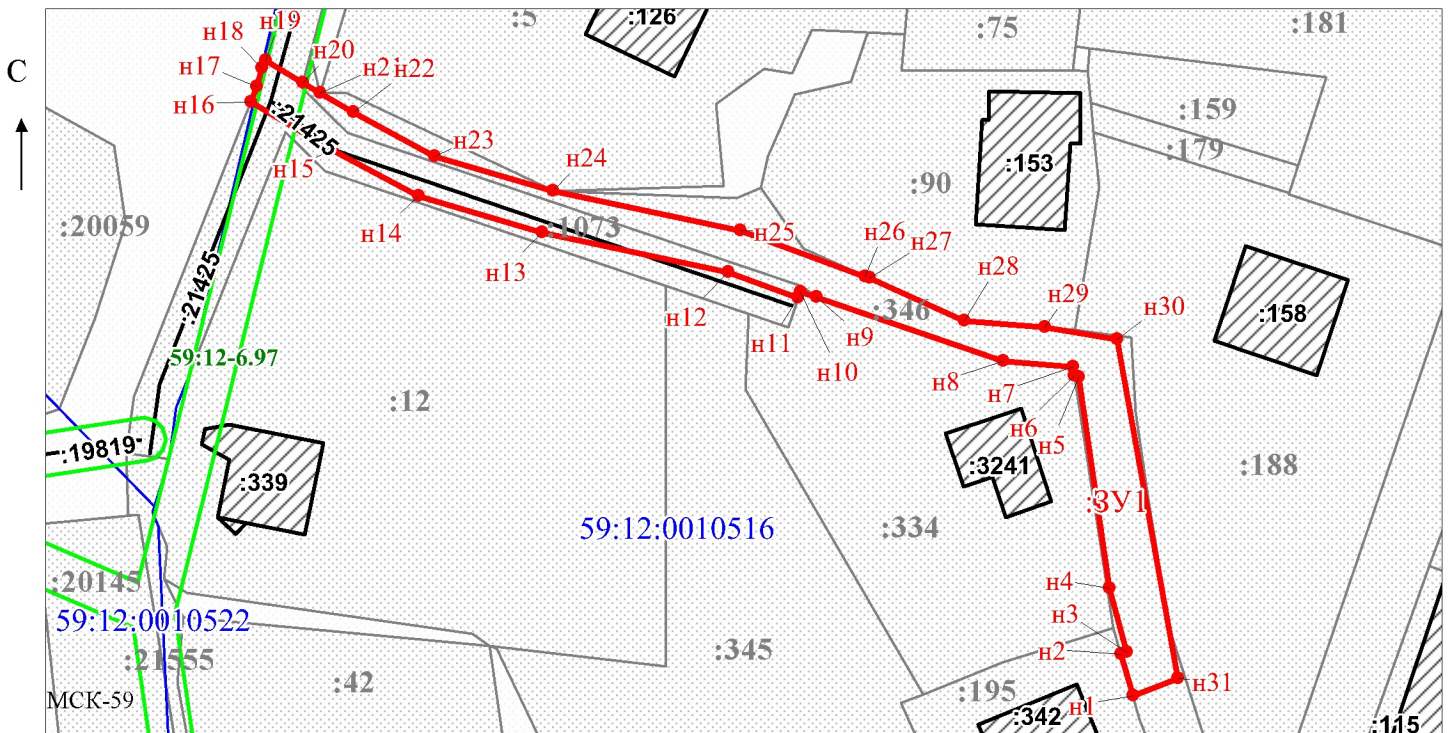

Масштаб 1:500

/ Егошина И.В.

Заявитель: \_\_\_\_\_

МП

(подпись, расшифровка подписи)

(для юридических лиц  
и индивидуальных предпринимателей)