



АДМИНИСТРАЦИЯ
ЧАЙКОВСКОГО ГОРОДСКОГО ОКРУГА
УПРАВЛЕНИЕ
ЗЕМЕЛЬНО-ИМУЩЕСТВЕННЫХ
ОТНОШЕНИЙ

ул. Ленина, д. 67/1, г. Чайковский, Пермский край, 617760

Тел/факс: (34241) 4-73-75

E-mail: uzio@chaykovsky.permkrai.ru

ОКПО 35288925 ОГРН 1185958071562

ИНН/КПП 5959002592/595901001

АО «Газпром
газораспределение Пермь»
ул. Петропавловская, 43,
г. Пермь, 614000

Чайковский отдел
Управления Росреестра
по Пермскому краю

№ 02-01-06-01-6145

На № _____ от _____

Правовое управление
администрации Чайковского
городского округа

О предоставлении решения

РЕШЕНИЕ № 721
о размещении объектов

г. Чайковский,
Пермский край

07.12.2023

Управление земельно-имущественных отношений администрации Чайковского городского округа, в лице начальника Управления Елькиной Ларисы Александровны, действующей на основании Положения об Управлении земельно-имущественных отношений администрации города Чайковского, утвержденного решением Чайковской городской Думы от 19 декабря 2018 г. № 99,

разрешает Акционерному обществу «Газпром газораспределение Пермь» (ИНН 5902183841, ОГРН 1025900512670, адрес: 614000, г. Пермь, ул. Петропавловская, 43, телефон: 8 (342) 218 11 00, e-mail: ugaz@ugaz.ru) размещение объекта: «Газопровод давлением до 1,2 Мпа включительно, для размещения которого не требуется разрешение на строительство», на части земельного участка с кадастровым номером 59:12:0000000:21542, из состава земель населенных пунктов, площадью 72 кв.м.,

на срок: 1 год,

местоположение: Пермский край, г. Чайковский, ул.
Красноармейская, к дому 4.

Приложение: схема предполагаемых к использованию земель или части земельного участка

Начальник Управления
земельно-имущественных отношений
администрации Чайковского городского округа **Л.А. Елькина**

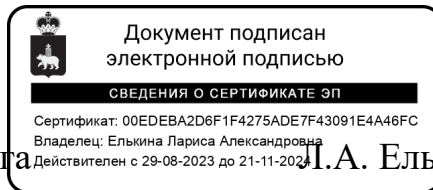


Схема предполагаемых к использованию земель или части земельного участка

Объект: Газопровод давлением до 1,2 Мпа. для размещения которого не требуется разрешения на строительство

Местоположение: расположенных по адресу: Пермский край,
г.о. Чайковский, г. Чайковский,
ул. Красноармейская, к дому 4

Каталог координат, м

№ точки границы	X	Y
н1	379399.54	1283525.87
н2	379398.22	1283528.00
н3	379396.65	1283529.95
н4	379385.07	1283521.56
н5	379388.02	1283517.48
н1	379399.54	1283525.87

Площадь земель или части земельного участка, кв.м.: 72

Категория земель: земли населенных пунктов

Вид разрешенного использования: -


Описание границ смежных землепользователей:

От точки н1 до точки н2 - земельный участок с кадастровым номером 59:12:0010234:65

От точки н2 до точки н3 - земельный участок с кадастровым номером 59:12:0010234:69

От точки н3 до точки н1 - земельный участок с кадастровым номером 59:12:0000000:21542

- Условные обозначения:**
- :126 - границы и номер объекта капитального строительства, сведения о которых внесены в ЕГРН
 - предполагаемый участок земель, на которых планируется размещение объекта
 - граница кадастрового квартала
 - н1 - характерная точка границ земель или части земельного участка
 - :3У1 - обозначение запрашиваемого земельного участка
 - 59:12:0010234 - номер кадастрового квартала
 - 59:12-6.900 - зоны с особыми условиями использования территории, сведения о которых внесены в ЕГРН

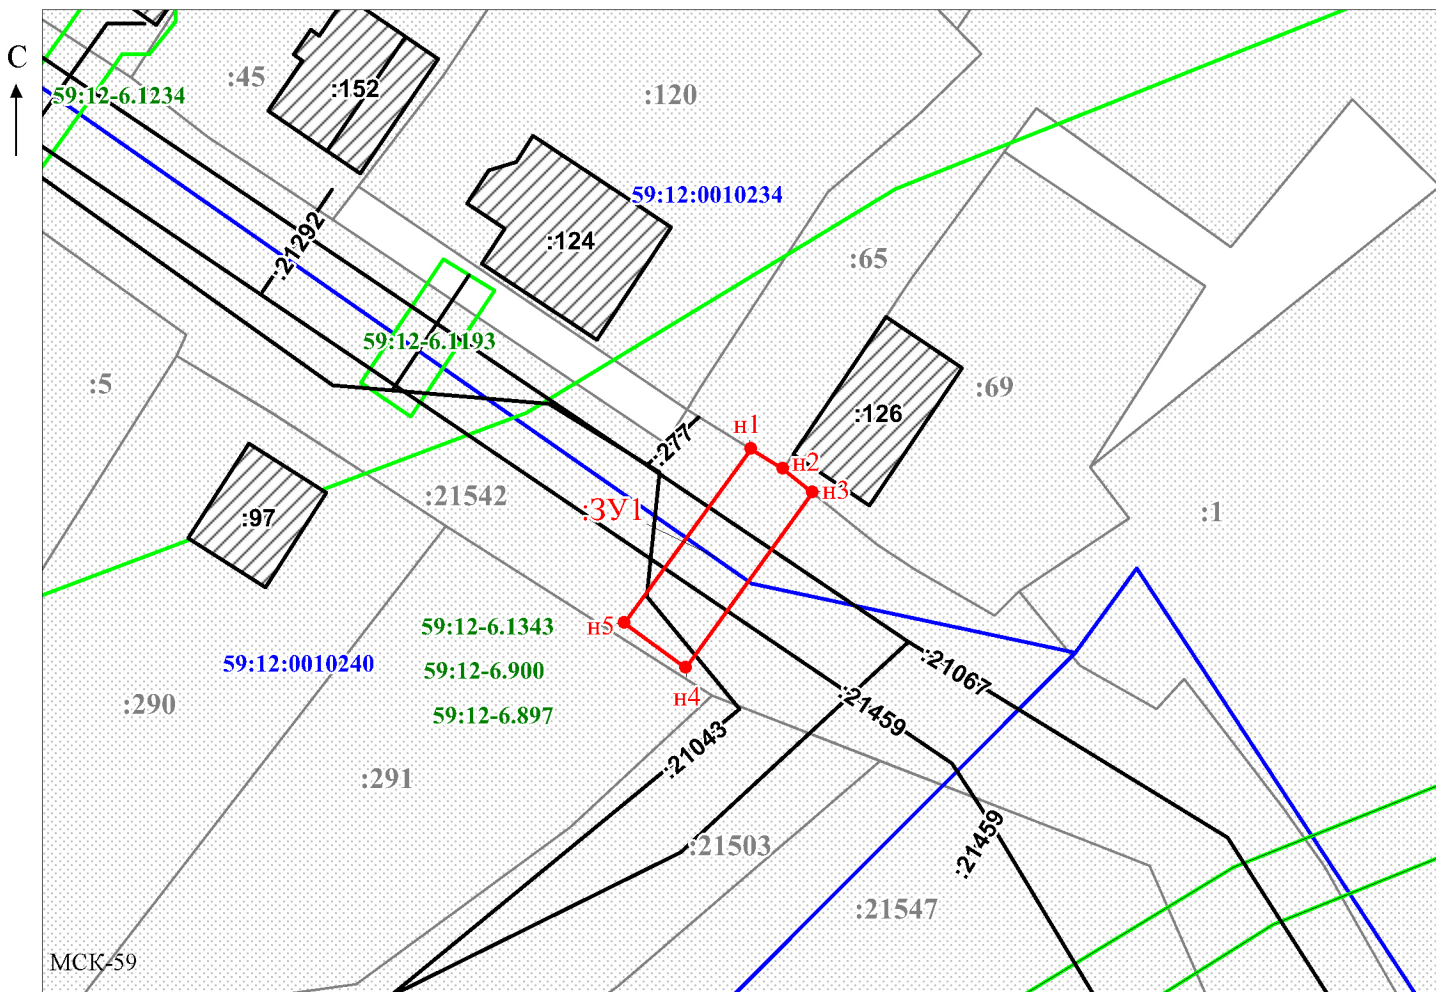

Масштаб 1:500

/Егошина И.В.

Заявитель: _____

МП

(подпись, расшифровка подписи)

(для юридических лиц
и индивидуальных предпринимателей)

