



АДМИНИСТРАЦИЯ
ЧАЙКОВСКОГО ГОРОДСКОГО ОКРУГА
УПРАВЛЕНИЕ
ЗЕМЕЛЬНО-ИМУЩЕСТВЕННЫХ
ОТНОШЕНИЙ

ул. Ленина, д. 67/1, г. Чайковский, Пермский край, 617760

Тел/факс: (34241) 4-73-75

E-mail: uzio@chaykovsky.permkrai.ru

ОКПО 35288925 ОГРН 1185958071562

ИНН/КПП 5959002592/595901001

АО «Газпром
газораспределение Пермь»
ул. Петропавловская, 43,
г. Пермь, 614000

Чайковский отдел
Управления Росреестра
по Пермскому краю

№ 02-01-06-01-6253

На № _____ от _____

Правовое управление
администрации Чайковского
городского округа

□ О предоставлении решения □

РЕШЕНИЕ № 735
о размещении объектов

г. Чайковский,
Пермский край

18.12.2023

Управление земельно-имущественных отношений администрации Чайковского городского округа, в лице начальника Управления Елькиной Ларисы Александровны, действующей на основании Положения об Управлении земельно-имущественных отношений администрации города Чайковского, утвержденного решением Чайковской городской Думы от 19 декабря 2018 г. № 99,

разрешает Акционерному обществу «Газпром газораспределение Пермь» (ИНН 5902183841, ОГРН 1025900512670, адрес: 614000, г. Пермь, ул. Петропавловская, 43, телефон: 8 (342) 218 11 00, e-mail: ugaz@ugaz.ru) размещение объекта: «Газопровод давлением до 1,2 Мпа включительно, для размещения которого не требуется разрешение на строительство», на части земельных участков с кадастровыми номерами 59:12:0000000:21035, 59:12:0000000:21585, 59:12:03900004:963, из состава земель населенных пунктов, площадью 326 кв.м.,

на срок: 1 год,

местоположение: Пермский край, г.о. Чайковский, с. Фоки, ул. Красная, к дому 14.

Приложение: схема предполагаемых к использованию земель или части земельного участка

Начальник Управления
земельно-имущественных отношений
администрации Чайковского городского округа



Л.А. Елькина

Схема предполагаемых к использованию земель или части земельного участка

Объект: Газопровод давлением до 1,2 Мпа, для размещения которого не требуется разрешения на строительство

Местоположение: расположенных по адресу: Пермский край, г. о. Чайковский,
с. Фоки, ул. Красная, к дому 14

Площадь земель или части земельного участка, кв.м.: 326

Категория земель: земли населенных пунктов

Вид разрешенного использования: -

Описание границ смежных землепользователей:

От точки н1 до точки н9 - земельный участок с кадастровым номером 59:12:0000000:21035

От точки н9 до точки н12 - земельный участок с кадастровым номером 59:12:0390004:704

От точки н12 до точки н17 - земельный участок с кадастровым номером 59:12:0390004:963

От точки н17 до точки н18 - земли общего пользования

От точки н18 до точки н21 - земельный участок с кадастровым номером 59:12:0390004:963

От точки н21 до точки н23 - земельный участок с кадастровым номером 59:12:0000000:21035


От точки н23 до точки н1 - земельный участок с кадастровым номером 59:12:0000000:21585

Условные обозначения:

- предполагаемый участок земель, на которых планируется размещение объекта
- :920 - границы и номер земельного участка, сведения о которых внесены в ЕГРН
- :1180 - границы и номер объекта капитального строительства, сведения о которых внесены в ЕГРН
- граница кадастрового квартала
- 59:12-6.194 - зоны с особыми условиями использования территории, сведения о которых внесены в ЕГРН
- :ЗУ1 - обозначение запрашиваемого земельного участка
- н1 - характерная точка границ земель или части земельного участка
- 59:12:0390001 - номер кадастрового квартала

Каталог координат, м

№ точки границы	X	Y
н1	370913.04	1299163.78
н2	370915.68	1299165.37
н3	370907.64	1299178.68
н4	370903.00	1299186.36
н5	370897.76	1299194.22
н6	370893.28	1299200.96
н7	370891.05	1299204.49
н8	370897.04	1299207.88
н9	370899.66	1299209.37
н10	370899.10	1299210.28
н11	370917.89	1299220.54
н12	370918.29	1299219.91
н13	370920.61	1299221.23
н14	370917.34	1299227.36
н15	370922.77	1299230.14
н16	370920.95	1299233.70
н17	370920.59	1299233.52
н18	370919.48	1299232.95
н19	370911.90	1299229.06
н20	370915.25	1299222.79
н21	370897.62	1299212.81
н22	370895.06	1299211.36
н23	370886.52	1299206.53
н24	370903.81	1299178.66
н25	370905.91	1299175.27
н1	370913.04	1299163.78

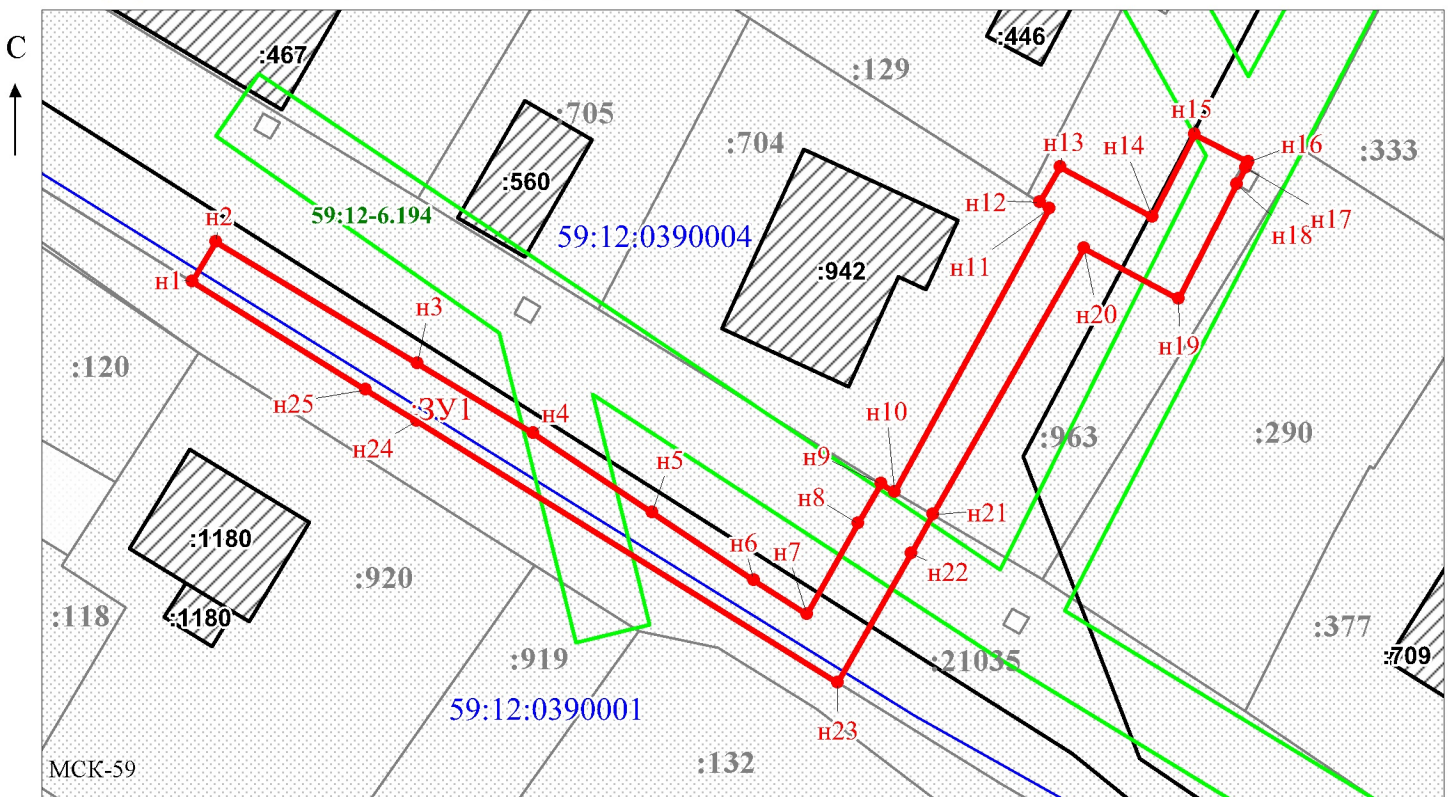

Масштаб 1:500

/ Егошина И.В.

Заявитель: _____

МП

(подпись, расшифровка подписи)

(для юридических лиц
и индивидуальных предпринимателей)